


ROZMIESZCZENIE URZĄDZEŃ W SZAFCE

WYKAZ TABLICZEK OPISOWYCH

NR TABLICZKI	TREŚĆ TABLICZKI	WIELKOŚĆ
1	ZABEZPIECZENIE OBWODU STEROWANIA	30x10
4	WYBÓR STEROWANIA OŚWIETLENIEM: 1 – RĘCZNIE 2 – POPRZEZ STEROWNIK STER. OŚW.	30x30
6	ZABEZPIECZENIE OBWODU OŚWIETLENIA NR 1	30x20
9	ZABEZPIECZENIE GŁÓWNE ZŁĄCZA	30x10
10	LISTWA PRZYŁĄCZENIOWA ZASILANIA	30x20
11	LISTWA PRZYŁĄCZENIOWA OBWODU OŚW. NR 1	30x20
14	SZYNA PEN	30x10

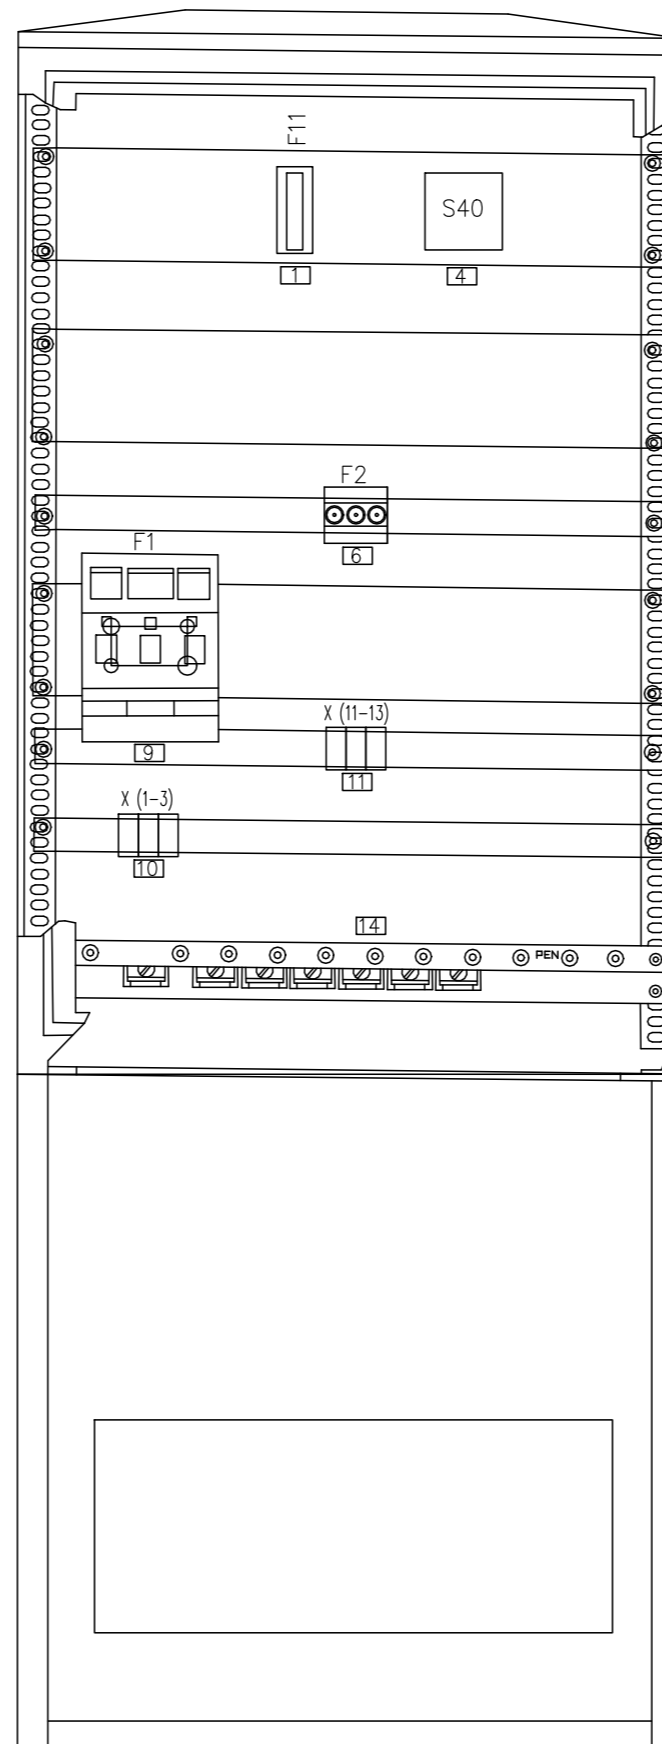

Zestawienie materiałów:

- F1 – Rozłęcznik bezpiecznikowy ETI typu HVL EK 000 nr 001701002 – 1szt.,
1A. Wkładka bezpiecznikowa ETI typu WT-00/gG 25A – 3szt.,
- F2 – Gniazdo 3-biegunowe ETI typu EZN63/3-M6 nr 002323018 – 1szt.,
2A. Główna bezpiecznikowa DIII 750V ETI typu K3/Z/750-1200V nr D8353814 – 3szt.,
2b. Wkładka bezpiecznikowa ETI typu DIII/gG 20A 750V – 3szt.,
- F11 – Wyłącznik nadprądowy ETI typu ETIMAT 10 1p B6 nr 002121712 – 1szt.,
- S40 – Łącznik krzywkowy APATOR typu 4G10-54-PK- R014- 1szt.,
- X – Listwa zaciskowa ETI – typu VS70PA nr 003901188 – 6szt.,
6A. Płytki skrajne typu KP70PA – 4szt.,
6B. Trzymacz typu PKPA nr 003901016 – 4szt.,
- Listwa montażowa TS 35mm – 4szt.,
- Szafka sterownicza z fundamentem – 1kpl.,
- Linki typu LgY 750V – wg potrzeb,
- Materiały montażowe: śruby, końcówki do linek typu LgY itp.,
- Obudowa S2 – Legrand – 1szt.

Kolorystyka przewodów

- Przewody fazowe obwodów zasilających oświetlenie LgY 16mm², LgY 25mm² 750V – kolor czarny,
- Przewody obwodów sterowania LgY 1,5mm² 750V – kolor brązowy.

ENERBUD
PROJEKT

Inwestor: Gmina Szydłowo Jaraczewo 2 64-930 Szydłowo	Branża: elektryczna	Data: 10.2023r.	Skala: -
Adres obiektu: dz. nr 1/37, obręb 0068 Stara Łubianka, m. Stara Łubianka, gm. Szydłowo	Projektował: mgr inż. Dawid Giese Uprawnienia budowlane do projektowania i kierowania robotami budowlanymi bez ograniczeń w specjalności instalacyjnej w zakresie sieci, instalacji i urządzeń elektrycznych i elektroenergetycznych nr ewid.: WKP/0202/PW0E/17	Opracował: mgr inż. Dawid Giese	
Nazwa zadania: Budowa linii kablowych nN-0,4kV wraz z posadowieniem latarni na terenie boiska – działka nr 1/37 w miejscowości Stara Łubianka	Tytuł: Szafka kablowa SO1 – schemat montażowy		
Nr projektu: 2303/03/ENBP		Nr rys.: E-2.2	