



# SPECYFIKACJA ISTOTNYCH WARUNKÓW ZAMÓWIENIA

## Rozdział I. INFORMACJE WSTĘPNE.

### 1. Zamawiający.

- 1.1. Nazwa: **Międzyrzeckie Przedsiębiorstwo Wodociągów i Kanalizacji Sp. z o.o.**
- 1.2. Adres: **Św. Wojciech 46, 66-300 Międzyrzecz, woj. lubuskie.**
- 1.3. Tel./fax.: **(95) 742 76 23 / (95) 742 76 24**
- 1.4. NIP: **596-12-15-537**
- 1.5. Strona internetowa: **[bip.wrota.lubuskie.pl/mpwik\\_miedzyrzecz/](http://bip.wrota.lubuskie.pl/mpwik_miedzyrzecz/)**

### 3. Tryb postępowania.

Postępowanie prowadzone jest w trybie zapytania o cenę, zgodnie z regulaminem Międzyrzeckiego Przedsiębiorstwa Wodociągów i Kanalizacji Sp. z o.o. udzielania zamówień publicznych zwolnionych ze stosowania ustawy Pzp (Dz.U. z 2023, poz.1605).

## Rozdział II. OPIS PRZEDMIOTU ZAMÓWIENIA.

### 1. Nazwa przedmiotu zamówienia.

**Projekt budowlany garażu projektowanego na dz. nr 237/8, obręb Kuźnik, gm. Międzyrzecz wraz z warunkami zabudowy, zawierający projekt zagospodarowania terenu, część architektoniczną, konstrukcyjno - budowlaną oraz instalacyjną, zakończony pozwoleniem na budowę.**

### 3. Termin realizacji przedmiotu zamówienia: do 31.03.2025 r.

### 4. Termin płatności: 14 dni od daty realizacji zamówienia.

## Rozdział III. OFERTY.

### 1. Sposób przygotowania ofert.

- 1.1. Rozpoznanie tematu w zakresie przygotowania oferty leży po stronie wykonawców.
- 1.2. Wykonawca przedmiotu zamówienia ma obowiązek zapoznania się z dokumentacją przetargową, zamieszczoną na platformie zakupowej.
- 1.3. Oferty winny zawierać spis załączników wymaganych niniejszą SIWZ, Oferent może złożyć tylko jedna ofertę własną. Oferent, który złoży lub uczestniczy w więcej niż jednej ofercie podlega wykluczeniu z przetargu.
- 1.4. Zamawiający nie dopuszcza ofert częściowych i wariantowych. Oferty częściowe i wariantowe zostaną odrzucone z postępowania.
- 1.5. Oferent powinien złożyć ofertę w 1 egzemplarzu.
- 1.6. Wszystkie koszty związane ze sporządzeniem i przedłożeniem oferty ponosi oferent, niezależnie od wyniku postępowania przetargowego.

### 2. Miejsce i termin składania ofert

- 2.1. Oferty należy składać na platformie zakupowej OPEN NEXUS, tytuł oferty: **„Projekt budowlany garażu projektowanego na dz. nr 237/8, obręb Kuźnik, gm. Międzyrzecz wraz z warunkami zabudowy, zawierający projekt zagospodarowania terenu, część architektoniczną, konstrukcyjno - budowlaną oraz instalacyjną, zakończony pozwoleniem na budowę.”**
- 2.2. W dowolnym momencie przed upływem terminu składania ofert, określonego na platformie zakupowej, każdy oferent może zmienić lub wycofać swoją ofertę.

- 2.3. Oferty złożone po terminie nie będą rozpatrywane.
- 2.4. Zamawiający zastrzega sobie prawo zmiany terminu składania ofert. W takim przypadku wszystkie prawa i obowiązki zamawiającego i oferentów odnoszące się do terminu pierwotnego będą odnosiły się do terminu zmienionego.

### 3. Dokumenty wymagane od wykonawców.

- 3.1. Wypełniony formularz ofertowo-cenowy - ściśle wg załączonego wzoru (załącznik A do SIWZ) - zał. nr 1.
- 3.2. Zatwierdzony wzór umowy (załącznik B do SIWZ) - zał. nr 2.
- 3.3. Oświadczenie Oferenta o spełnieniu warunków udziału w postępowaniu (załącznik C do SIWZ) - zał. nr 3.
- 3.4. Aktualny odpis z właściwego rejestru lub z centralnej ewidencji i informacji o działalności gospodarczej, jeżeli odrębne przepisy wymagają wpisu do rejestru lub ewidencji, wystawiony nie wcześniej niż 6 miesięcy przed upływem terminu składania oferty cenowej (potwierdzona kopia).
- 3.5. Decyzja o nadaniu nr REGON (potwierdzona kopia).
- 3.6. Decyzja o nadaniu nr NIP (potwierdzona kopia).

### 4. Miejsce i termin rozstrzygnięcia ofert oraz sposób ich badania.

- 4.1. Na platformie zakupowej OPEN NEXUS
- 4.2. Pufne badanie ofert: Komisja dokona szczegółowej analizy złożonych ofert pod kątem spełnienia warunków określonych w niniejszej Specyfikacji Istotnych Warunków Zamówienia.
- 4.3. Zamawiający odrzuca z postępowania ofertę, jeżeli:
  - oferta nie spełnia któregośkolwiek z warunków określonych w SIWZ,
  - oferta zawiera rażąco niską cenę w stosunku do przedmiotu zamówienia,
  - oferta została złożona przez oferenta wykluczonego z udziału w postępowaniu o udzielenie zamówienia.
- 4.4. Spośród ofert biorących udział w postępowaniu zamawiający wybiera ofertą najkorzystniejszą na podstawie kryteriów oceny ofert określonych w p. 4.5.
- 4.5. Kryteria oceny oferty: **Najniższa cena – znaczenie 100%**.

### 5. Termin związania z ofertą.

- 5.1. Składający oferty pozostają nią związani do czasu zawarcia umowy ze sprzedającym, którego oferta została wybrana w toku postępowania, jednak nie dłużej niż przez okres 30 dni licząc od dnia upływu terminu składania ofert.

## **Rozdział IV. WARUNKI UDZIAŁU W POSTĘPOWANIU.**

### 1. O udzielenie zamówienia mogą ubiegać się oferenci, którzy:

- posiadają uprawnienia do wykonywania przedmiotu zamówienia,
- posiadają niezbędną wiedzę i doświadczenie oraz dysponują potencjałem technicznym i osobami zdolnymi do realizacji przedmiotu zamówienia,
- znajdują się w sytuacji ekonomicznej i finansowej zapewniającej realizację przedmiotu zamówienia.

### 2. Zamawiający zawiadamia oferentów, którzy zostali wykluczeni z postępowania o udziale w zamówieniu, podając uzasadnienie.

### 3. Do przetargu zostaną zakwalifikowani oferenci, którzy:

- spełniają warunki określone w niniejszej Specyfikacji Istotnych Warunków Zamówienia,
- prowadzą działalność gospodarczą w zakresie objętym przedmiotem zamówienia od min. 1 rok,

### 4. Sposób dokonywania oceny spełnienia warunków udziału w postępowaniu.

- 4.1. Zamawiający dokona oceny spełnienia warunków udziału w postępowaniu poprzez szczegółową analizę złożonych wraz z ofertą oświadczeń i dokumentów.
- 4.2. W sytuacji stwierdzenia braku w ofercie wymaganych oświadczeń i dokumentów potwierdzających spełnienie warunków udziału w postępowaniu lub gdy złożone oświadczenia i dokumenty zawierają błędy zamawiający wzywa oferentów do ich uzupełnienia w wyznaczonym terminie, chyba że mimo ich uzupełnienia konieczne byłoby unieważnienie postępowania.
- 4.3. W przypadku, gdy złożone oświadczenia i dokumenty mające potwierdzić spełnienie warunków udziału w postępowaniu wzbudzą uzasadnione wątpliwości, zamawiający wzywa oferentów do złożenia w wyznaczonym przez siebie terminie wyjaśnień dotyczących tych oświadczeń i dokumentów.

## **Rozdział V. INFORMACJE DODATKOWE.**

### **1. Informacja o sposobie udzielania wyjaśnień dotyczących SIWZ oraz o sposobie porozumiewania się zamawiającego z oferentami.**

- 1.1. Oferent może zwrócić się do zamawiającego z zapytaniem o wyjaśnienie treści SIWZ. Zamawiający jest obowiązany niezwłocznie udzielić wyjaśnień jak w pkt 3 ww. rozdziału.
- 1.2. W szczególnie uzasadnionych przypadkach zamawiający może w każdym czasie przed upływem terminu składania ofert zmodyfikować treść SIWZ. Dokonaną w ten sposób modyfikację zamawiający przekazuje niezwłocznie wszystkim oferentom, którym przekazał SIWZ.
- 1.3. Modyfikacja treści SIWZ nie może dotyczyć kryteriów oceny ofert, warunków udziału w postępowaniu oraz sposobu oceny ich spełnienia.
- 1.4. Jeżeli modyfikacja treści SIWZ wymaga dodatkowego czasu na wprowadzenie zmian w ofertach, zamawiający może przedłużyć termin składania ofert, o czym niezwłocznie zawiadamia na platformie zakupowej OPEN NEXUS.

### **2. Informacja o sposobie przekazywania oświadczeń lub dokumentów.**

- 2.1. Oświadczenia i dokumenty, o których mowa w rozdziale III, pkt 3. oferty przekazują zamawiającemu na platformie zakupowej OPEN NEXUS.

### **3. Osoby upoważnione ze strony zamawiającego do udzielania wyjaśnień dotyczących SIWZ:**

- Aleksandra Nowakowska, e-mail: [nowakowska@mpwik.org](mailto:nowakowska@mpwik.org), tel.: 601918516 lub Beata Szmulkis, e-mail: [b.szmulkis@mpwik.org](mailto:b.szmulkis@mpwik.org), tel: 667237495.

### **4. Ogłoszenie wyników przetargu.**

O wyniku przetargu zostaną powiadomieni wszyscy oferenci, którzy złożyli oferty, w terminie 3 dni roboczych, licząc od daty wyboru oferty.

## **Rozdział VI. ZAWARCIE UMOWY.**

1. Szczegółowe warunki umowy zostały określone we wzorze umowy stanowiącym załącznik B do SIWZ. Wzór tej umowy jest obligatoryjny przy jej zawieraniu.
2. Miejsce i termin zawarcia umowy zostaną określone w informacji przesłanej do oferenta, którego ofertę wybrano.
3. Wymagania zamawiającego dotyczące zabezpieczenia należytego wykonania umowy.
  - 3.1 Zabezpieczenie należytego wykonania umowy nie jest wymagane.
4. Stronom postępowania o udzielenie zamówienia przysługują środki ochrony prawnej na podstawie ustawy Kodeks cywilny.

## **Rozdział VII. ZAŁĄCZNIKI DO ZAPYTANIA OFERTOWEGO.**

- |    |                            |               |
|----|----------------------------|---------------|
| 1. | Wzór oferty przetargowej   | - załącznik A |
| 2. | Wzór umowy                 | - załącznik B |
| 3. | Wzór oświadczenia oferenta | - załącznik C |
| 4. | Informacje dotyczące RODO  | - załącznik D |
| 5. | Mapa syt. – wys. (1:500)   | - rys. nr 1   |
| 6. | Rzut poziomy               | - rys. nr 2   |
| 7. | Przekrój A-A               | - rys. nr 3   |
| 8. | Przekrój B-B               | - rys. nr 4   |

(WZÓR)

**OFERTA PRZETARGOWA**

(m.p.)

Ofereant:

*(pełna nazwa Oferenta, siedziba, adres)**(nr NIP)**(REGON)**(telefon)**(faks)**(e-mail)*

**Międzyrzeckie Przedsiębiorstwo  
Wodociągów i Kanalizacji Sp. z o.o.**

**Św. Wojciech 46**

**66-300 Międzyrzecz**

*(nazwa i adres zamawiającego)*

1. W odpowiedzi na ogłoszenie o przetargu na „**Projekt budowlany garażu projektowanego na dz. nr 237/8, obręb Kuźnik, gm. Międzyrzecz wraz z warunkami zabudowy, zawierający projekt zagospodarowania terenu, część architektoniczną, konstrukcyjno - budowlaną oraz instalacyjną, zakończony pozwoleniem na budowę**”, oferujemy wykonanie przedmiotu zamówienia za cenę netto:

(słownie, zł: \_\_\_\_\_)

\_\_\_\_\_ zł + VAT

\_\_\_\_\_ ) +VAT

2. Oświadczamy, że:

- zapoznaliśmy się ze Specyfikacją Istotnych Warunków Zamówienia i nie wnosimy do jej treści zastrzeżeń,
- zdołaliśmy konieczne informacje do przygotowania oferty i należytego wykonania przedmiotu zamówienia,
- uważamy się za związanych niniejszą ofertą przez czas wskazany w Specyfikacji Istotnych Warunków Zamówienia,
- akceptujemy w całości treść wzoru umowy (Załącznik B do SIWZ) i zobowiązujemy się, w przypadku przyznania nam zamówienia, do zawarcia umowy w miejscu i w terminie wyznaczonym przez zamawiającego, na warunkach określonych w Specyfikacji Istotnych Warunków Zamówienia.

3. Załącznikami do niniejszej oferty są:

- Zatwierdzony wzór umowy (załącznik B do SIWZ).
- Oświadczenie Oferenta o spełnieniu warunków udziału w postępowaniu ( załącznik C do SIWZ).
- Wypis z rejestru sądowego lub z ewidencji działalności gospodarczej (potwierdzona kopia).
- Decyzje o nadaniu nr REGON i nr NIP (potwierdzone kopie).
- Informacje RODO.

*(miejsowość, data)**(podpis i pieczęć imienna Oferenta)*



Umowa nr .....

zawarta dnia ..... w m. Św. Wojciech pomiędzy:

**A. Międzyrzeckim Przedsiębiorstwem Wodociągów i Kanalizacji Spółka z o.o.**

Św. Wojciech 46, 66-300 Międzyrzecz

wpisanym (-a) do rejestr przedsiębiorców Krajowego Rejestru Sądowego

prowadzonego (-ej) przez Sąd Rejonowy w Zielonej Górze VIII Wydział Gospodarczy

pod numerem KRS 0000140914 , NIP 596-12-15-537 , REGON 210369406

reprezentowanym (-a) przez Bogusław Czop - Prezes Zarządu

zwanym (-a) dalej Zamawiający, a:

**B.**

wpisanym (-a) do .....

prowadzonego (-ej) przez .....

pod numerem ....., NIP ....., REGON .....

reprezentowanym (-a) przez .....

zwanym (-a) dalej Sprzedającym, o następującej treści:

Podstawą zawarcia niniejszej umowy jest wynik postępowania rozstrzygniętego w dniu ..... r., przeprowadzonego w trybie zapytania o cenę, na platformie zakupowej OPEN NEXUS zgodnie z regulaminem udzielania zamówień publicznych zwolnionych ze stosowania ustawy Pzp, Międzyrzeckiego Przedsiębiorstwa Wodociągów i Kanalizacji Sp. z o.o.

**§ 1**

**PRZEDMIOT UMOWY**

1. Przedmiotem umowy jest **projekt budowlany garażu projektowanego na dz. nr 237/8, obręb Kuźnik, gm. Międzyrzecz wraz z warunkami zabudowy, zawierający projekt zagospodarowania terenu, część architektoniczną, konstrukcyjno - budowlaną oraz instalacyjną, zakończony pozwoleniem na budowę zgodnie z opisem przedmiotu zamówienia SIWZ, stanowiącym załącznik nr 1 do niniejszej umowy.**
2. Wykonawca jest zobowiązany do wykonania przedmiotu umowy, a w szczególności:
  - 2.1. wykonanie dokumentacji projektowej (projekt budowlany) wraz z wszelkimi uzgodnieniami w 4 egz. + wersja elektroniczna;
  - 2.2. przygotowanie kompletnego wniosku do Starostwa Powiatowego w Międzyrzeczu o pozwolenie na budowę w zakresie niezbędnym do realizacji zadania określonego niniejszą umową i reprezentowania Zamawiającego w toku postępowania przed organem władzy budowlanej do jego ostatecznego zakończenia wraz z obowiązkiem składania ewentualnych środków odwoławczych;
  - 2.3. wykonanie prac obejmujących sporządzenie dokumentacji dotyczącej branż budowlanych w zakresie wynikającym z obowiązku prawa budowlanego oraz uzgodnień z Zamawiającym.
3. W przypadku wniesienia uwag do wniosku , o którym mowa w pkt 2.2 przez Starostwo Powiatowe w Międzyrzeczu Wykonawca zobowiązany jest do uzupełnienia uwag.
4. Dokumentacja, o której mowa w ust. 2 winna być zgodna z obowiązującymi przepisami prawa.

## § 2

### TERMIN REALIZACJI PRZEDMIOTU UMOWY

1. Wykonawca zobowiązuje się do wykonania przedmiotu umowy do dnia **31 marca 2025 r.**, w zakresie wykonania dokumentacji, o której mowa w § 1 ust. 2.
2. Strony zgodnie oświadczają, że za datę wykonania przedmiotu umowy przyjmą datę podpisania przez strony protokołu odbioru.
3. Zamawiający i wykonawca dopuszczają możliwość wprowadzenia zmian w zawartej umowie w zakresie wydłużenia terminu obowiązywania umowy, pod warunkiem, że:
  - 3.1 działanie lub zaniechanie organów władzy publicznej i instytucji w tym zmiany urzędowych interpretacji przepisów dotyczących wykonania dokumentacji technicznej, spowoduje wydłużenie terminu wykonania przedmiotu umowy;
  - 3.2 prace objęte umową zostały wstrzymane przez właściwe organy z przyczyn niezależnych od Wykonawcy, co uniemożliwia terminowe zakończenie realizacji przedmiotu umowy;
  - 3.3 przekroczenie określonych w przepisach prawa terminów wydania decyzji, zezwoleń itp., jeżeli nie wynika to z przyczyn leżących po stronie Wykonawcy.

## § 3

### PROCEDURA REALIZACJI I ODBIORU PRZEDMIOTU UMOWY

1. Dokumentacja opracowana będzie w języku polskim i przekazana w wersji papierowej jak również na nośniku optycznym CD lub DVD w formacie dokumentów PDF (zgodny z Adobe Acrobat) w ilości egzemplarzy wskazanym w § 1 ust. 2. Dokumenty zostaną dostarczone do siedziby Zamawiającego.
2. Całość dokumentacji opracowanej w ramach przedmiotu zamówienia zgłoszona do odbioru zostanie poddana weryfikacji przez Zamawiającego, zgodnie z opisaną poniżej procedurą: Zamawiający może zgłosić uwagi do dokumentacji w terminie 3 dni roboczych (od poniedziałku do piątku, z wyłączeniem świąt i dni wolnych od pracy) od dnia otrzymania dokumentów. Uwagi do dokumentów zostaną przekazane w formie elektronicznej na adresy mailowe osób wskazanych do kontaktu.
3. Strony zobowiązują się do wzajemnego przekazywania sobie niezwłocznie wszelkich informacji mogących mieć wpływ na realizację umowy. Wykonawca udzieli odpowiedzi w formie pisemnej na zgłaszane przez Zamawiającego uwagi dotyczące realizacji przedmiotu umowy, w terminie nie dłuższym niż dwa dni robocze. Zamawiający w trakcie realizacji projektu będzie przekazywał niezwłocznie informacje niezbędne do realizacji zamówienia, również w formie pisemnej nie dłużej niż w dwa dni robocze.
4. Odbiór dokumentacji zostanie potwierdzony protokołem odbioru.

## § 4

### OBOWIĄZKI STRON

1. Wykonawca zobowiązuje się do wykonania przedmiotu umowy zgodnie z postanowieniami umowy, w szczególności z postanowieniami zawartymi w § 1 niniejszej umowy, z zachowaniem szczególnej staranności, w sposób rzetelny i terminowy oraz zgodnie z przyjętymi normami, standardami profesjonalizmem.
2. Wykonawca oświadcza, że posiada wiedzę fachową i dysponuje lub posiada wszelkie niezbędne informacje, a także dysponuje odpowiednim personelem i środkami gwarantującymi profesjonalną realizację przedmiotu umowy.
3. Zamawiający zobowiązuje się wspierać Wykonawcę w realizowaniu przedmiotu umowy, a w szczególności udostępnić Wykonawcy wszystkie niezbędne informacje, dane oraz dokumenty posiadane przez Zamawiającego, konieczne do wykonania przedmiotu umowy.

## § 5

### PRZEDSTAWICIELE STRON



1. Do bieżącej współpracy w zakresie wykonywania niniejszej umowy, w tym podpisywaniu protokołów, upoważnione są następujące osoby
  - 1.1 po stronie Zamawiającego: Aleksandra Nowakowska, mail:nowakowska@mpwik.org, tel.: 601918516
  - 1.2 po stronie Wykonawcy: .....
2. Ww. osoby są upoważnione do wykonywania w imieniu mocodawcy czynności określonych w niniejszej umowie, z wyłączeniem zmian postanowień umowy, jej rozwiązania, odstąpienia od niej lub wypowiedzenia.

## § 6

### WYNAGRODZENIE I WARUNKI PŁATNOŚCI

1. Cena za w/w przedmiot zamówienia została ustalona w wyniku postępowania o udzielenie zamówienia na kwotę ..... zł netto + podatek VAT wg obowiązującej stawki 23% w kwocie ..... zł).  
Słownie: ..... zł netto + VAT ..... zł.
2. Cena za przedmiot zamówienia określona w § 6 ust.1 niniejszej Umowy płatna będzie w terminie 14 dni od dnia wydania wolnego od wszelkich wad fizycznych i prawnych oraz zgodnie z opisem przedmiotu zamówienia Zamawiającemu, co znajdzie potwierdzenie w protokole odbioru podpisanym zgodnie z § 3 niniejszej Umowy, na konto bankowe Wykonawcy, na podstawie prawidłowo wystawionej faktury VAT.
3. Dane Zamawiającego do faktury , o której mowa w § 6 ust. 2: Międzyrzeckie Przedsiębiorstwo Wodociągów i Kanalizacji Sp. z o.o., Św. Wojciech 46, 66-300 Międzyrzecz, NIP 596 12 15 537.
4. Wynagrodzenie określone w § 6 ust. 1 jest wynagrodzeniem ryczałtowym i obejmuje:
  - 4.1 wykonanie przedmiotu umowy;
  - 4.2 przeniesienie majątkowych praw autorskich, w tym prawa wykonywania zależnych praw autorskich
  - 4.3 wszystkie inne koszty Wykonawcy związane z realizacją przedmiotu umowy.
4. Za termin dokonania płatności uważa się datę wydania dyspozycji przelewu.

## § 7

### PRAWA AUTORSKIE

1. Wykonawca oświadcza, że opracowana dokumentacja, o której mowa w § 1 ust. Umowy, będzie utworem nowym, indywidualnym, wytworzonym samodzielnie jako dzieło wynikające z realizacji umowy spełniającym cechy utworu w rozumieniu ustawy o prawie autorskim i prawach pokrewnych , do których majątkowe prawa autorskie przysługiwać będą wyłącznie Wykonawcy w sposób nieograniczony czasowo i terytorialnie oraz nie będą naruszać jakichkolwiek praw osób trzecich oraz nie będą obciążać jakimkolwiek roszczeniami osoby trzecie.
2. Wykonawca w ramach wynagrodzenia określonego w § 6 ust. 1 umowy, przenosi na Zamawiającego autorskie prawa majątkowe do wytworzonych w wyniku realizacji umowy dokumentów, w pełnym nieograniczonym czasowo ani terytorialnie zakresie do korzystania przez Zamawiającego, inne jednostki oraz osoby trzecie działające na zlecenie lub z upoważnienia Zamawiającego, na następujących polach eksploatacji obejmujących prawo do:
  - 2.1 w zakresie utrwalania i zwielokrotniania dokumentacji – wytwarzanie dowolną techniką egzemplarzy dokumentów lub ich części, w szczególności techniką drukarską, reprograficzną, zapisu magnetycznego techniką cyfrową lub inną;
  - 2.2 w zakresie obrotu oryginałem lub egzemplarzami, na których dokumentacja została utrwalona – wprowadzenie do obrotu, użyczenie lub najem oryginału albo egzemplarzy;
  - 2.3 w zakresie rozpowszechniania dokumentacji w sposób inny niż określony § 7 ust. 2 pkt 2.1, 2.2, publiczne wykonanie, wystawianie, wyświetlanie, odtwarzanie oraz nadawanie i reemitowanie, a także publiczne udostępnianie utworu w taki sposób, aby każdy mógł mieć do niego dostęp w miejscu i w czasie przez siebie wybranym;
  - 2.4 korzystania z dokumentacji w dowolny sposób, w nieograniczonej liczbie kopii oraz przez nieograniczoną liczbę osób;
  - 2.5 wprowadzenia do pamięci komputera i do sieci multimedialnej, w tym do internetu.



3. Przeniesienie autorskich praw majątkowych do dokumentacji nastąpi bezwarunkowo z chwilą podpisania przez strony umowy protokołu odbioru bez zastrzeżeń.
4. Z chwilą przeniesienia autorskich praw majątkowych, na własność Zamawiającego przechodzą nośniki, na których utwalono dokumentację.

## § 8

### KARY UMOWNE

1. W przypadku odstąpienia od realizacji poszczególnych zadań, o których mowa § 1 ust. 2 przez którąkolwiek ze stron z przyczyn leżących po drugiej stronie, strona będąca przyczyną odstąpienia zapłaci karę umowną w wysokości 10% łącznego wynagrodzenia brutto określonego w § 6 umowy.
2. Wykonawca zapłaci Zamawiającemu karę umowną w wysokości 0,1 % wynagrodzenia za każdy dzień zwłoki w wykonaniu czynności wynikającej z umowy.
3. Kary umowne będą w pierwszej kolejności potrącane z wynagrodzenia należnego Wykonawcy, na co Wykonawca wyraża zgodę i do czego upoważnia Zamawiającego bez potrzeby uzyskiwania pisemnego potwierdzenia. W sytuacji obciążenia karami Zamawiającego Wykonawca wystawi notę obciążeniową.
4. Kary umowne przewidziane w niniejszym paragrafie obowiązują niezależnie od siebie.
5. Odstąpienie od umowy przez którąkolwiek ze stron, jej wygaśnięcie lub rozwiązanie nie powoduje utraty prawa przez strony do kar umownych należnych na podstawie umowy z tytułu odstąpienia od umowy.

## § 9

### ODSTĄPIENIE OD UMOWY

1. Każda ze stron może odstąpić od umowy w całości albo w części w przypadkach określonych w umowie, w przepisach obowiązującego prawa, w szczególności w przepisach Kodeksu Cywilnego.
2. Odstąpienie od umowy następuje w formie pisemnej pod rygorem nieważności i wymaga uzasadnienia.
3. W przypadku odstąpienia od umowy przez strony w części:
  - 3.1 strony zobowiązują się w terminie 7 dni od odstąpienia od umowy do sporządzenia protokołu, który będzie stwierdzał stan realizacji przedmiotu umowy do dnia odstąpienia od umowy;
  - 3.2 wysokość wynagrodzenia należna Wykonawcy zostanie ustalona proporcjonalnie na podstawie stwierdzonego protokołem zakresu wykonanego przedmiotu umowy zaakceptowanego przez Zamawiającego bez zastrzeżeń do dnia odstąpienia od umowy;
  - 3.3 Strony dokonują rozliczenia prawidłowo wykonanych prac do dnia odstąpienia od umowy w oparciu o odpowiednie stosowanie określonych w umowie procedur odbiór, podstaw wystawienia faktur, terminów płatności.


## § 10

### POSTANOWIENIA KOŃCOWE

1. Zmiany umowy wymagają formy pisemnej pod rygorem nieważności. W sprawach nie uregulowanych w niniejszej umowie zastosowanie mają odpowiednie przepisy Kodeksu Cywilnego, ustawy o prawie autorskim i prawach pokrewnych oraz ustawy o ochronie danych osobowych.
2. Integralną częścią umowy są:
  - 2.1. SIWZ – załącznik nr 1.
3. Niniejszą umowę sporządzono w dwóch jednobrzmiących egzemplarzach, po jednym dla każdego ze stron.

WYKONAWCA:

ZAMAWIAJĄCY:

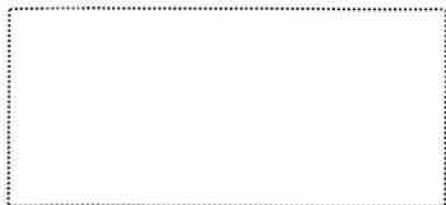

(m.p.)

**Międzyrzeckie Przedsiębiorstwo  
Wodociągów i Kanalizacji Sp. z o.o.  
Św. Wojciech 46  
66-300 Międzyrzecz**

*(nazwa i adres zamawiającego)*

dot.: wykonania dokumentacji: „**Projekt budowlany garażu projektowanego na dz. nr 237/8, obręb Kuźnik, gm. Międzyrzecz wraz z warunkami zabudowy, zawierający projekt zagospodarowania terenu, część architektoniczną, konstrukcyjno - budowlaną oraz instalacyjną, zakończony pozwoleniem na budowę.**”

*(nazwa przedmiotu zamówienia zgodnie z SIWZ)*

**OŚWIADCZENIE OFERENTA  
o spełnieniu warunków udziału w postępowaniu**

Oferent: .....


*(pełna nazwa oferenta składającego oświadczenie, siedziba, adres)*

Oświadczamy, że:

- a) posiadamy uprawnienia do realizacji zamówienia w zakresie wymaganym przepisami prawa,
- b) posiadamy niezbędną wiedzę i doświadczenie oraz dysponujemy potencjałem technicznym i osobami zdolnymi do realizacji przedmiotu zamówienia,
- c) znajdujemy się w sytuacji ekonomicznej i finansowej zapewniającej realizację przedmiotu zamówienia.

.....  
(miejsowość, data)

.....  
(podpis i pieczęć imienna oferenta)

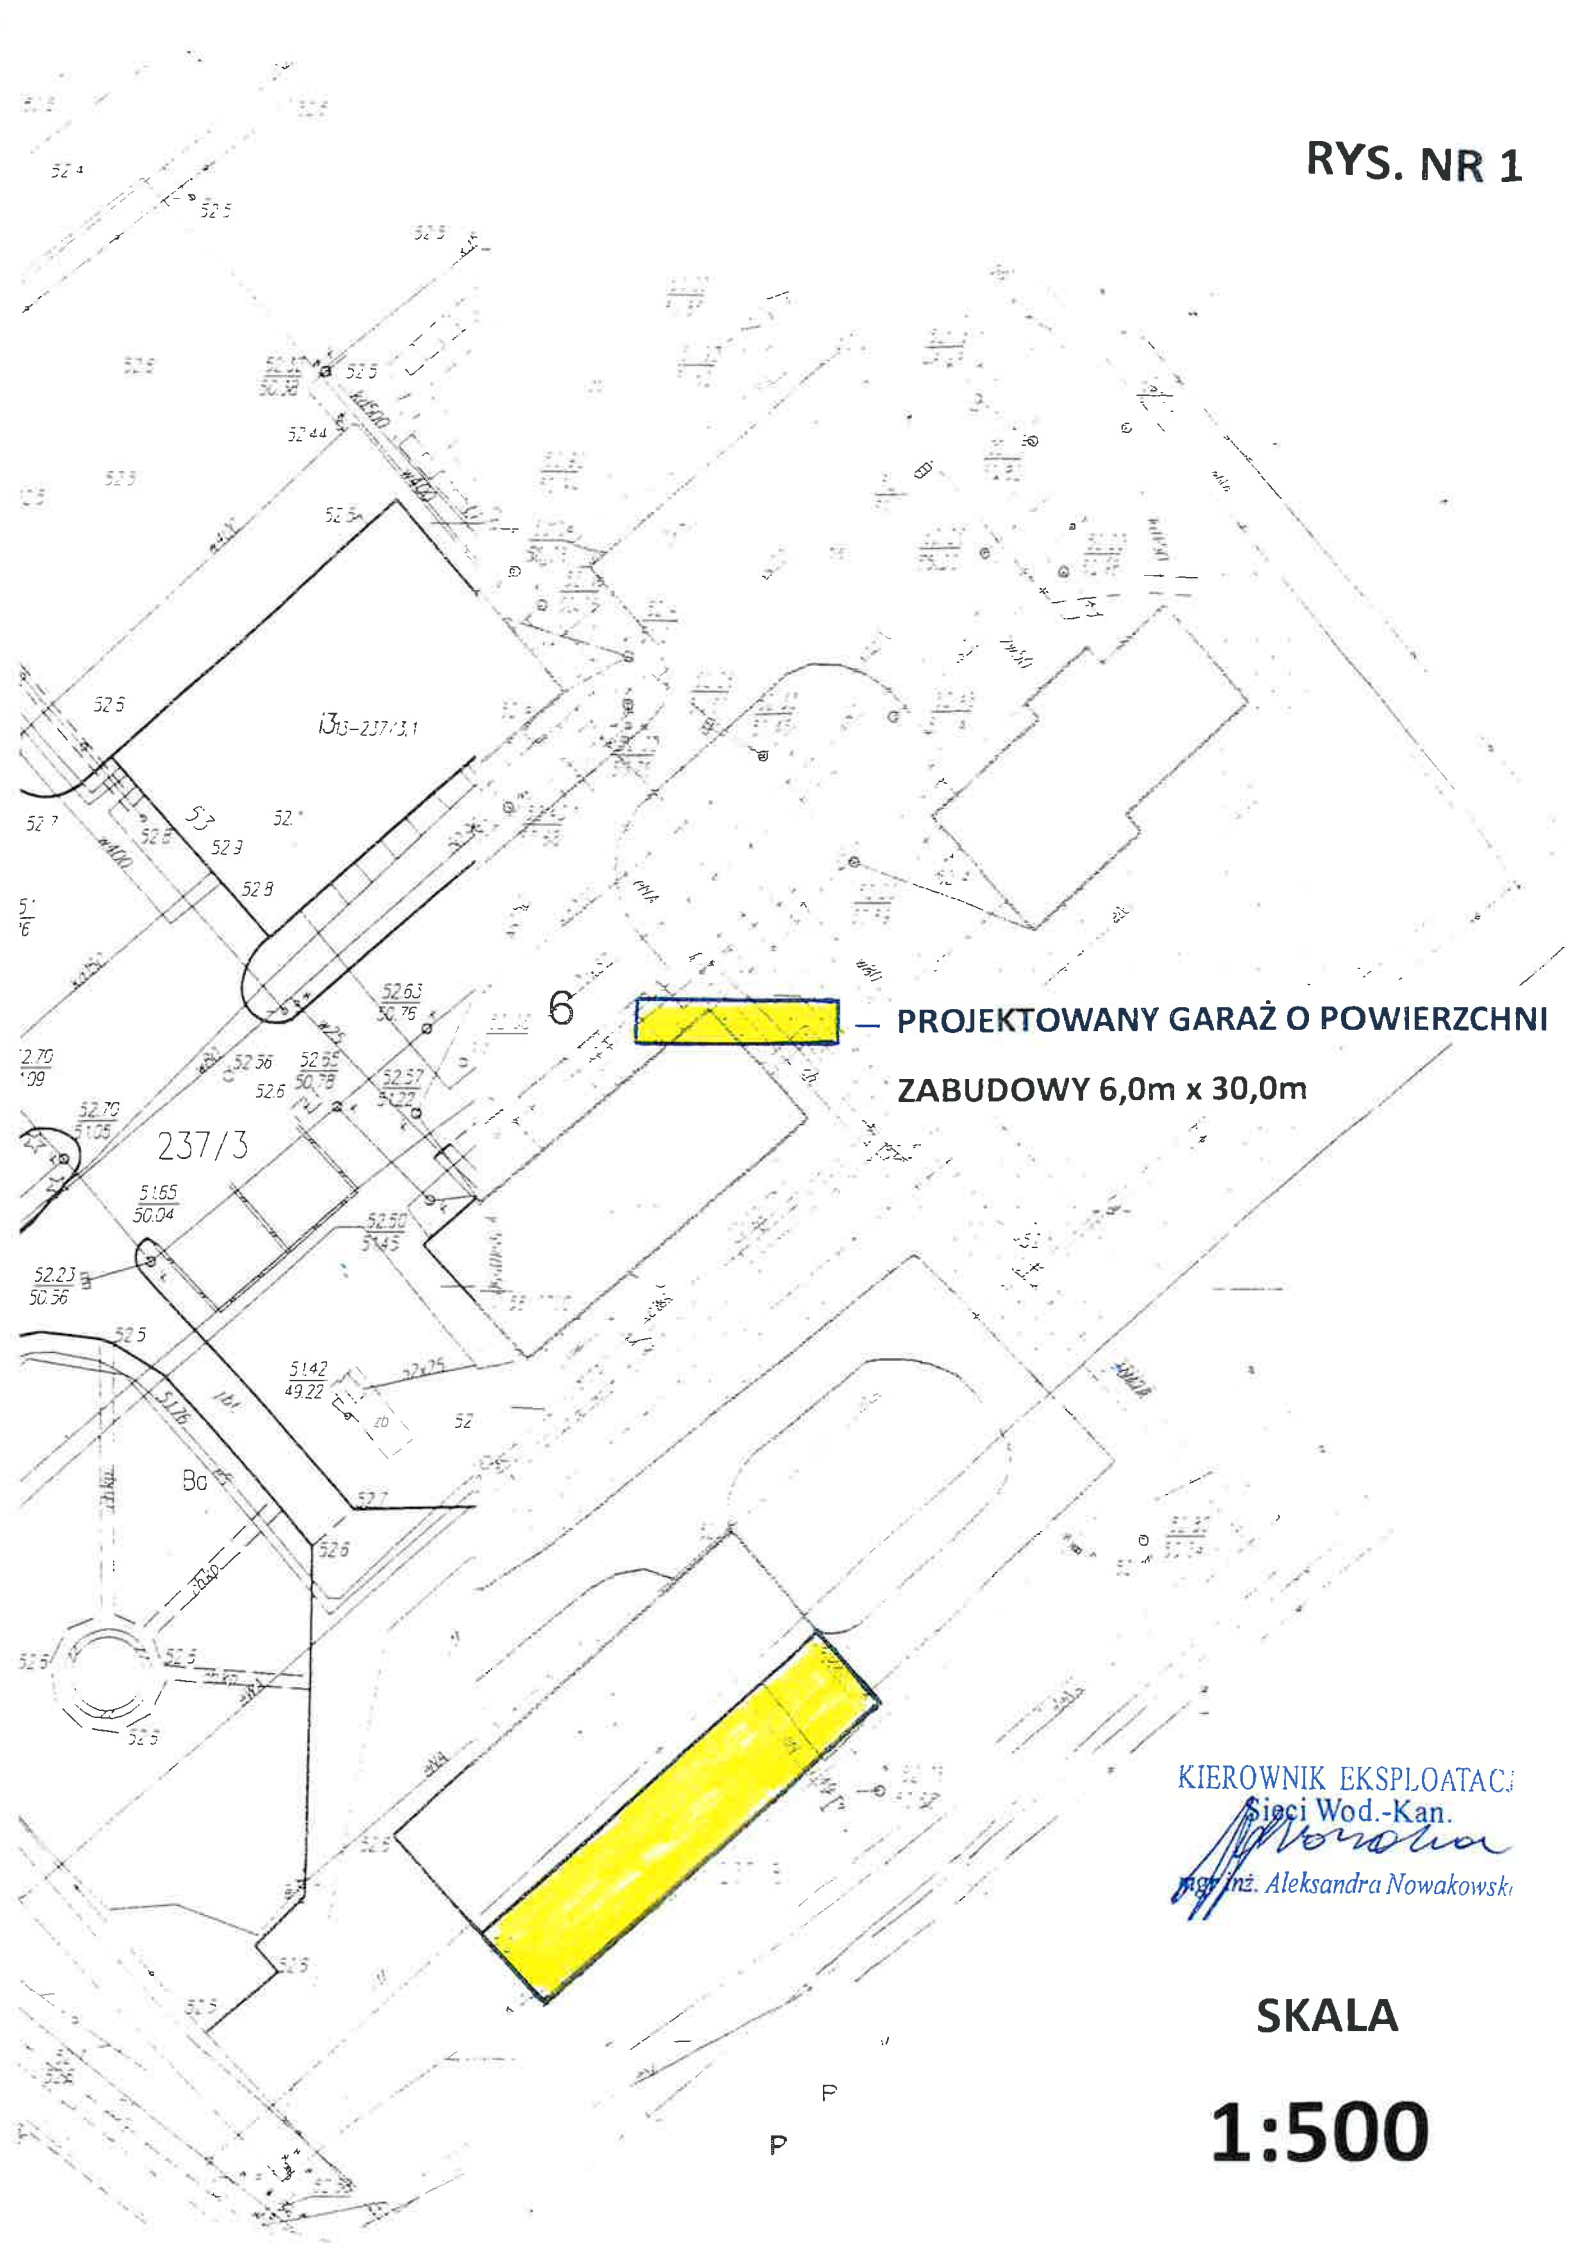

6

— PROJEKTOWANY GARAŻ O POWIERZCHNI  
ZABUDOWY 6,0m x 30,0m


KIEROWNIK EKSPLOATACJI  
Sieci Wod.-Kan.

*Aleksandra Nowakowski*  
mgr inż. Aleksandra Nowakowski

SKALA


1:500

# RZUT POZIOMY

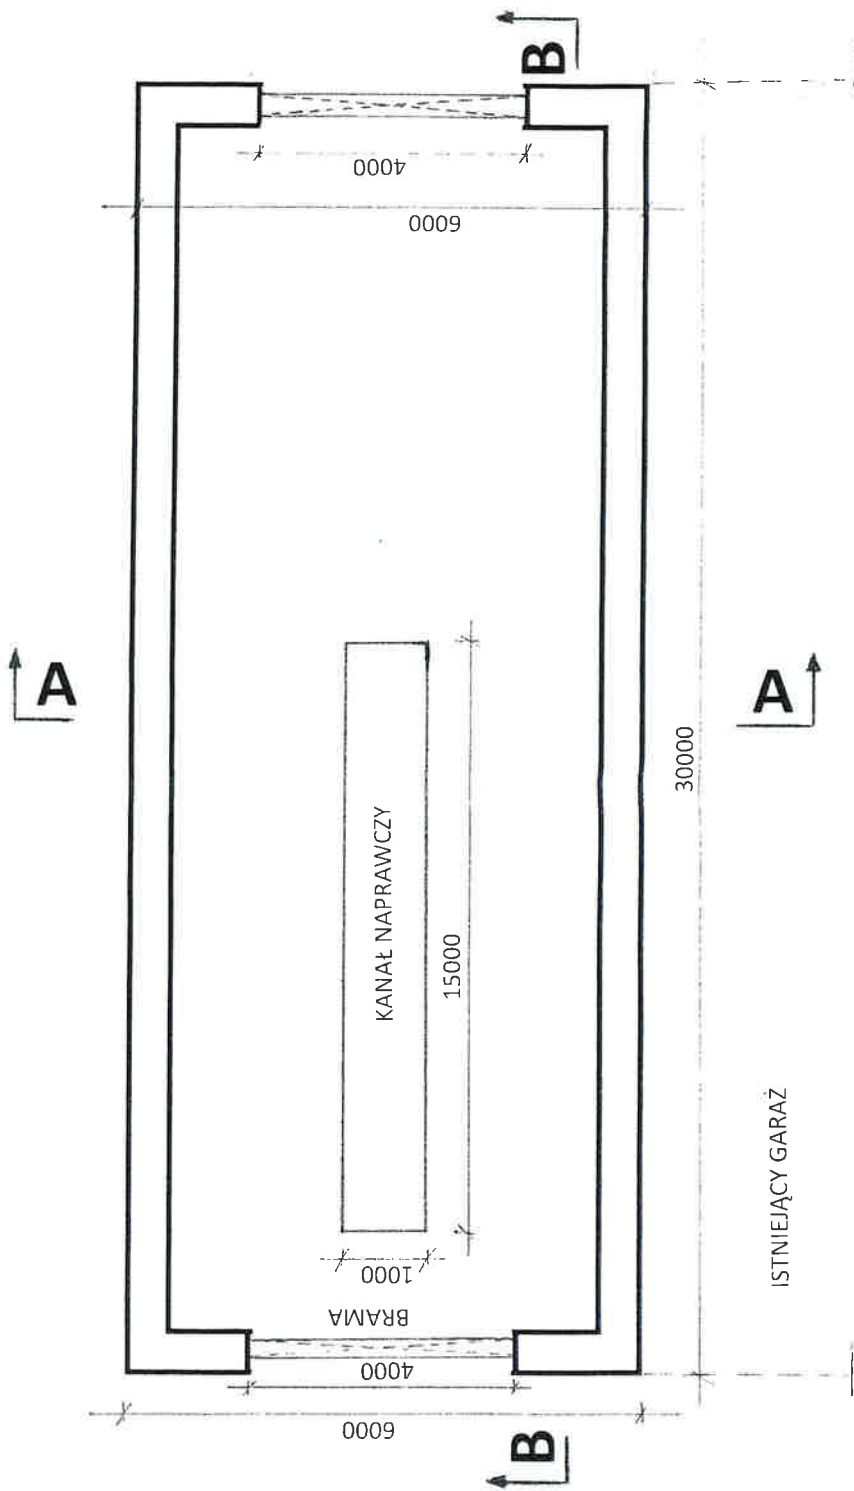


KIEROWNIK EKSPLOATACJI  
Stacji Wod.-Kan.  
*Wawrzyniec*  
mgr inż. Aleksandra Nowakowska

# PRZEKRÓJ A-A

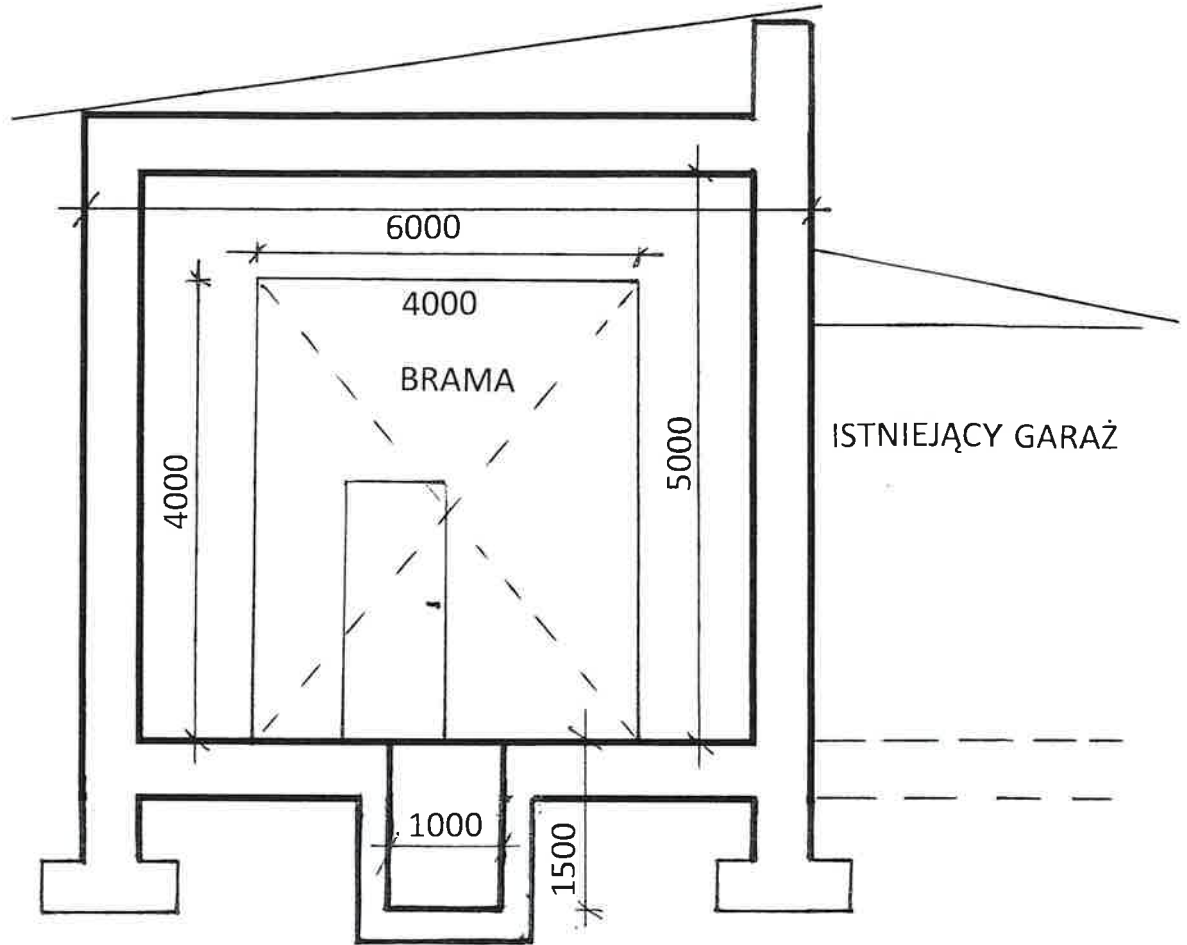

BIURO KIEROWNIK EKSPLOATACJI  
Sieci Wod.-Kan.  
*Aleksandra Nowakowska*  
mgr inż. Aleksandra Nowakowska

# PEZEKRÓJ B-B

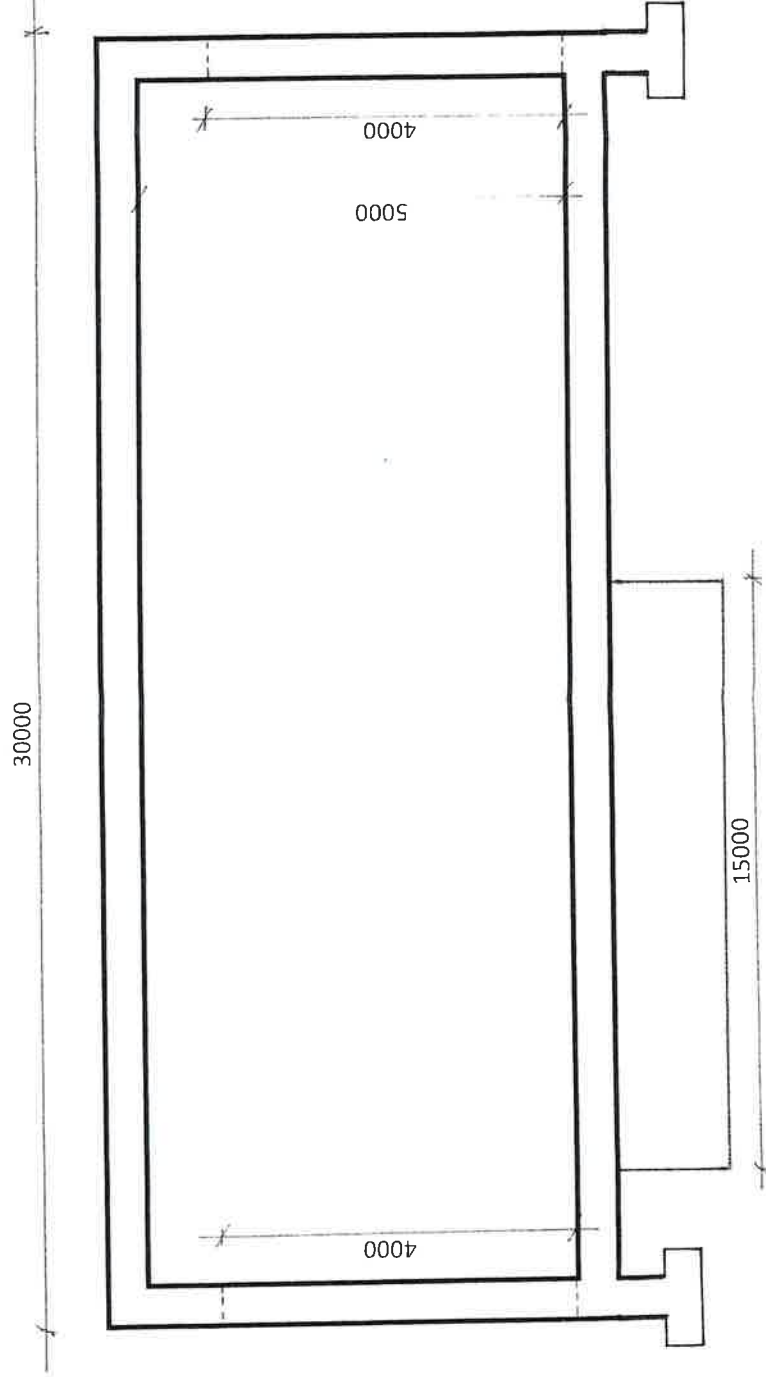

KIEROWNIK EKSPLOATACJI  
Sieci Wod.-Kan.  
*Aleksandra Nowakowska*  
mgr inż. Aleksandra Nowakowska