


Przekrój poprzeczny A-A

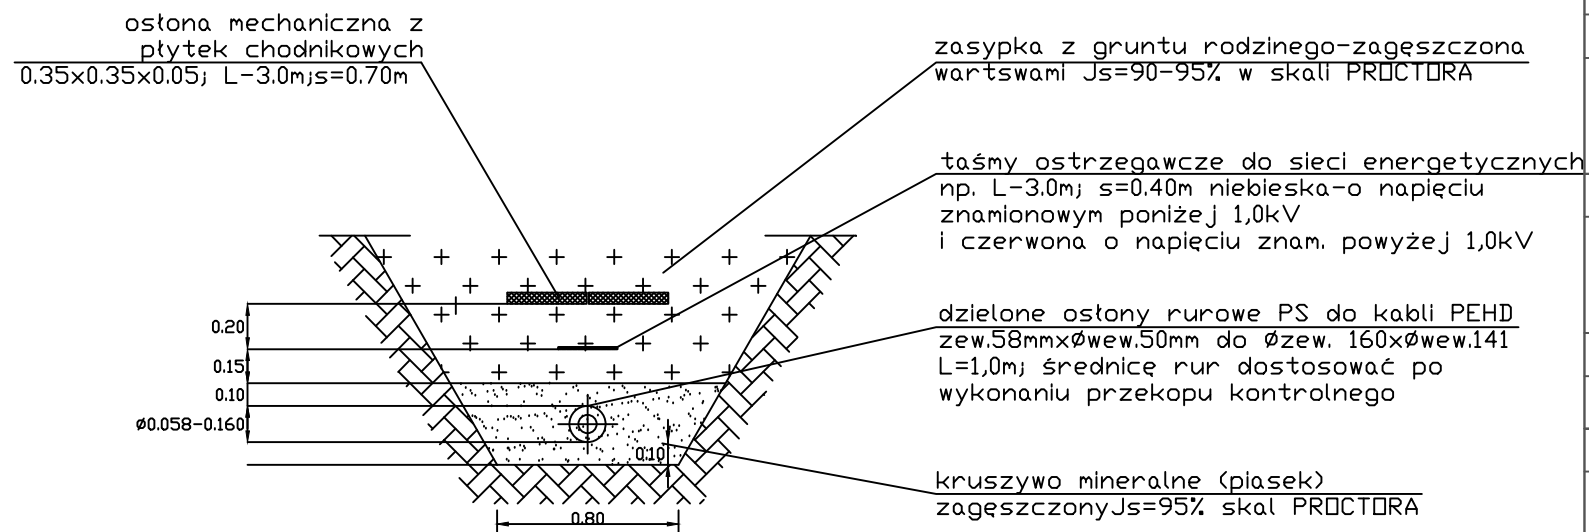

P.W. "KANAD" MICHAŁ NAMYSŁOWSKI 41-902 BYTOM, UL. KWIATOWA 10 TEL. 691 73 66 95, 601 422 152, FAX. 32 282 60 95 E-MAIL: P.W.KANAD@INTERIA.PL					
Inwestor		URZĄD GMINY OŻAROWICE UL. DWORCOWA 15 42-625 OŻAROWICE			
Nazwa		Przebudowa i rozbudowa dróg powiatowych, tj. ul. Dworcowej i Szczęśliwej wraz z budową sieci kanalizacji deszczowej w Ożarówicach dla inwestycji pod nazwą „Przedłużenie „Przebudowy ul. Kolejowej w Pyrzowicach” do ul. Dworcowej w Ożarówicach wraz z chodnikiem w ciągu ul. Dworcowej do ul. Szczęśliwej.”.			
Tytuł rysunku		SCHEMAT ZABEZPIECZENIA PRZEWODÓW W WYKOPIE			
Branża	Faza projektu	Rewizja	Skala	Data	Nr rysunku
sanitarna	PAB/PT	-	-	06.06.2022 r.	D-06
Opracowali				Podpis	
mgr inż. Rafał Górný projektant w spec. sanitarnej		OPL/1349/PBS/17 do proj. w specj. sanitarnej bez ograniczeń			
mgr inż. Cezary Stępień sprawdzający		44302 do proj. w specj. sanitarnej bez ograniczeń			