


DROGA WOJEWÓDZKA 543
PRZEKRÓJ POPRZECZNY ZE ŚCIEKIEM I CHODNIKIEM
od km 39+460 do km 41+820

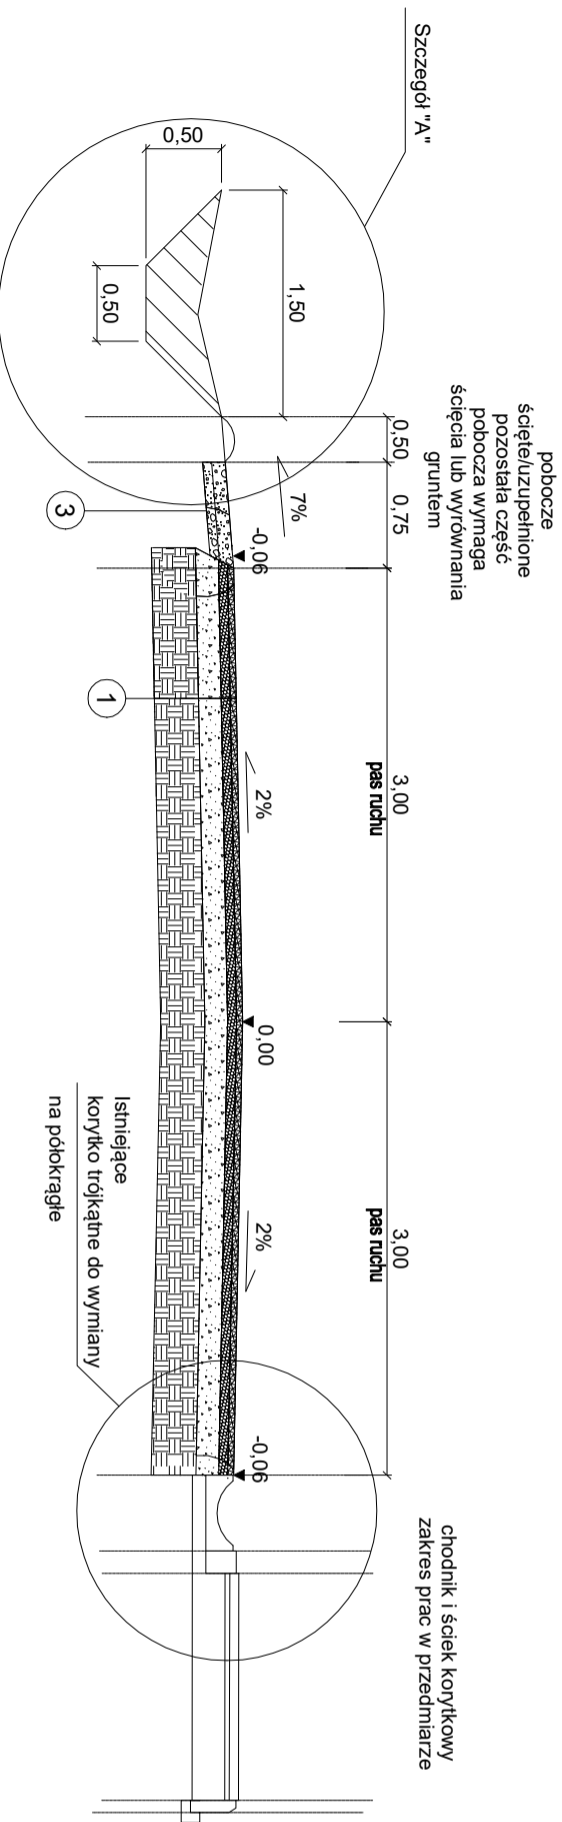


1 jezdnia KR 4 - projektowana konstrukcja

Warstwa ścierna, mastyks grynowy SMA 8	gr. 4cm
z polimeroasfalterm PMB 45/80-55	
Sprysk emulsją asfaltową C60BP3 ZM	
Warstwa wiążąca z betonu asfaltowego AC16W, gr. 5cm	
z PMB 25/55-60	
siatka szklana - wytrzymałość 120/120 kN/m	
Sprysk emulsją asfaltową C60BP3 ZM	
Warstwa wyrównawcza z betonu asfaltowego	
AC16W, w ilości średnio 100 kg/m2	
Sprysk emulsją asfaltową C60BP3 ZM	
Frezowanie istniejącej nawierzchni: 4 cm od km 39+460 do 39+718	
i od km 40+817 do 41+820. 12 cm od km 39+718 do 40+817	
Istniejąca konstrukcja	
podłoże gruntowe	


3 Wzmocnienie poboczny:

15cm
1. Warstwa kruszywa kamiennoego #0-3,1,5 gr. 7 cm
2. Warstwa z materiału Zamawiającego gr. 8 cm


Szczegół "B"
korytka grzebleniowe na zjazdach

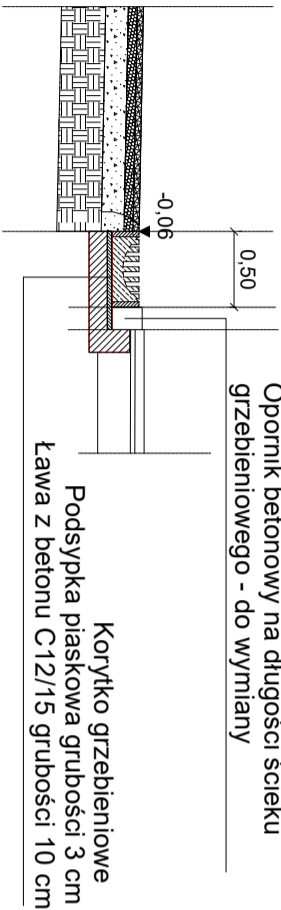

Szczegół "C"
wymiana korytka trójkątnego na korytka ściętkowe półokrągłe

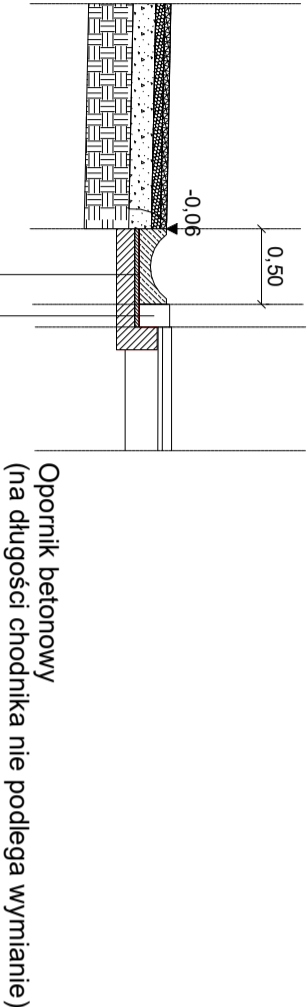

Umocnienie skarpy płytami ażurowymi

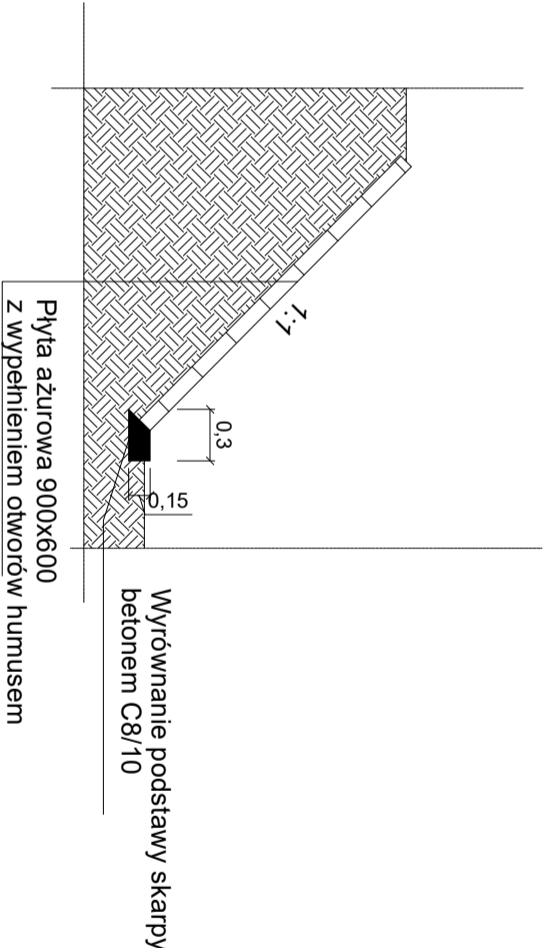

INWESTOR	Zarząd Drog Wojewódzkich w Bydgoszczy Rejon Drog Wojewódzkich w Wąbrzeźnie
OBIEKT	Odnowa nawierzchni DW 543 odcinek Kamień - Miłoszewy od km 39+460 do km 41+820 długości 2,360 km
FAZA	Skrócony projekt wykonawczy
BRANŻA	DROGOWA
NAZWA RYSUNKU	Przekroje konstrukcyjne
FUNKCJA	mgr inż. Jacek Oswald
OPRACOWAŁ	mgr inż. Jacek Oswald
DATA	20.02.2024
NR RYSUNKU	6.2
SKALA RYSUNKU	A-3 1:50