


# Plan sytuacyjny zjazdu

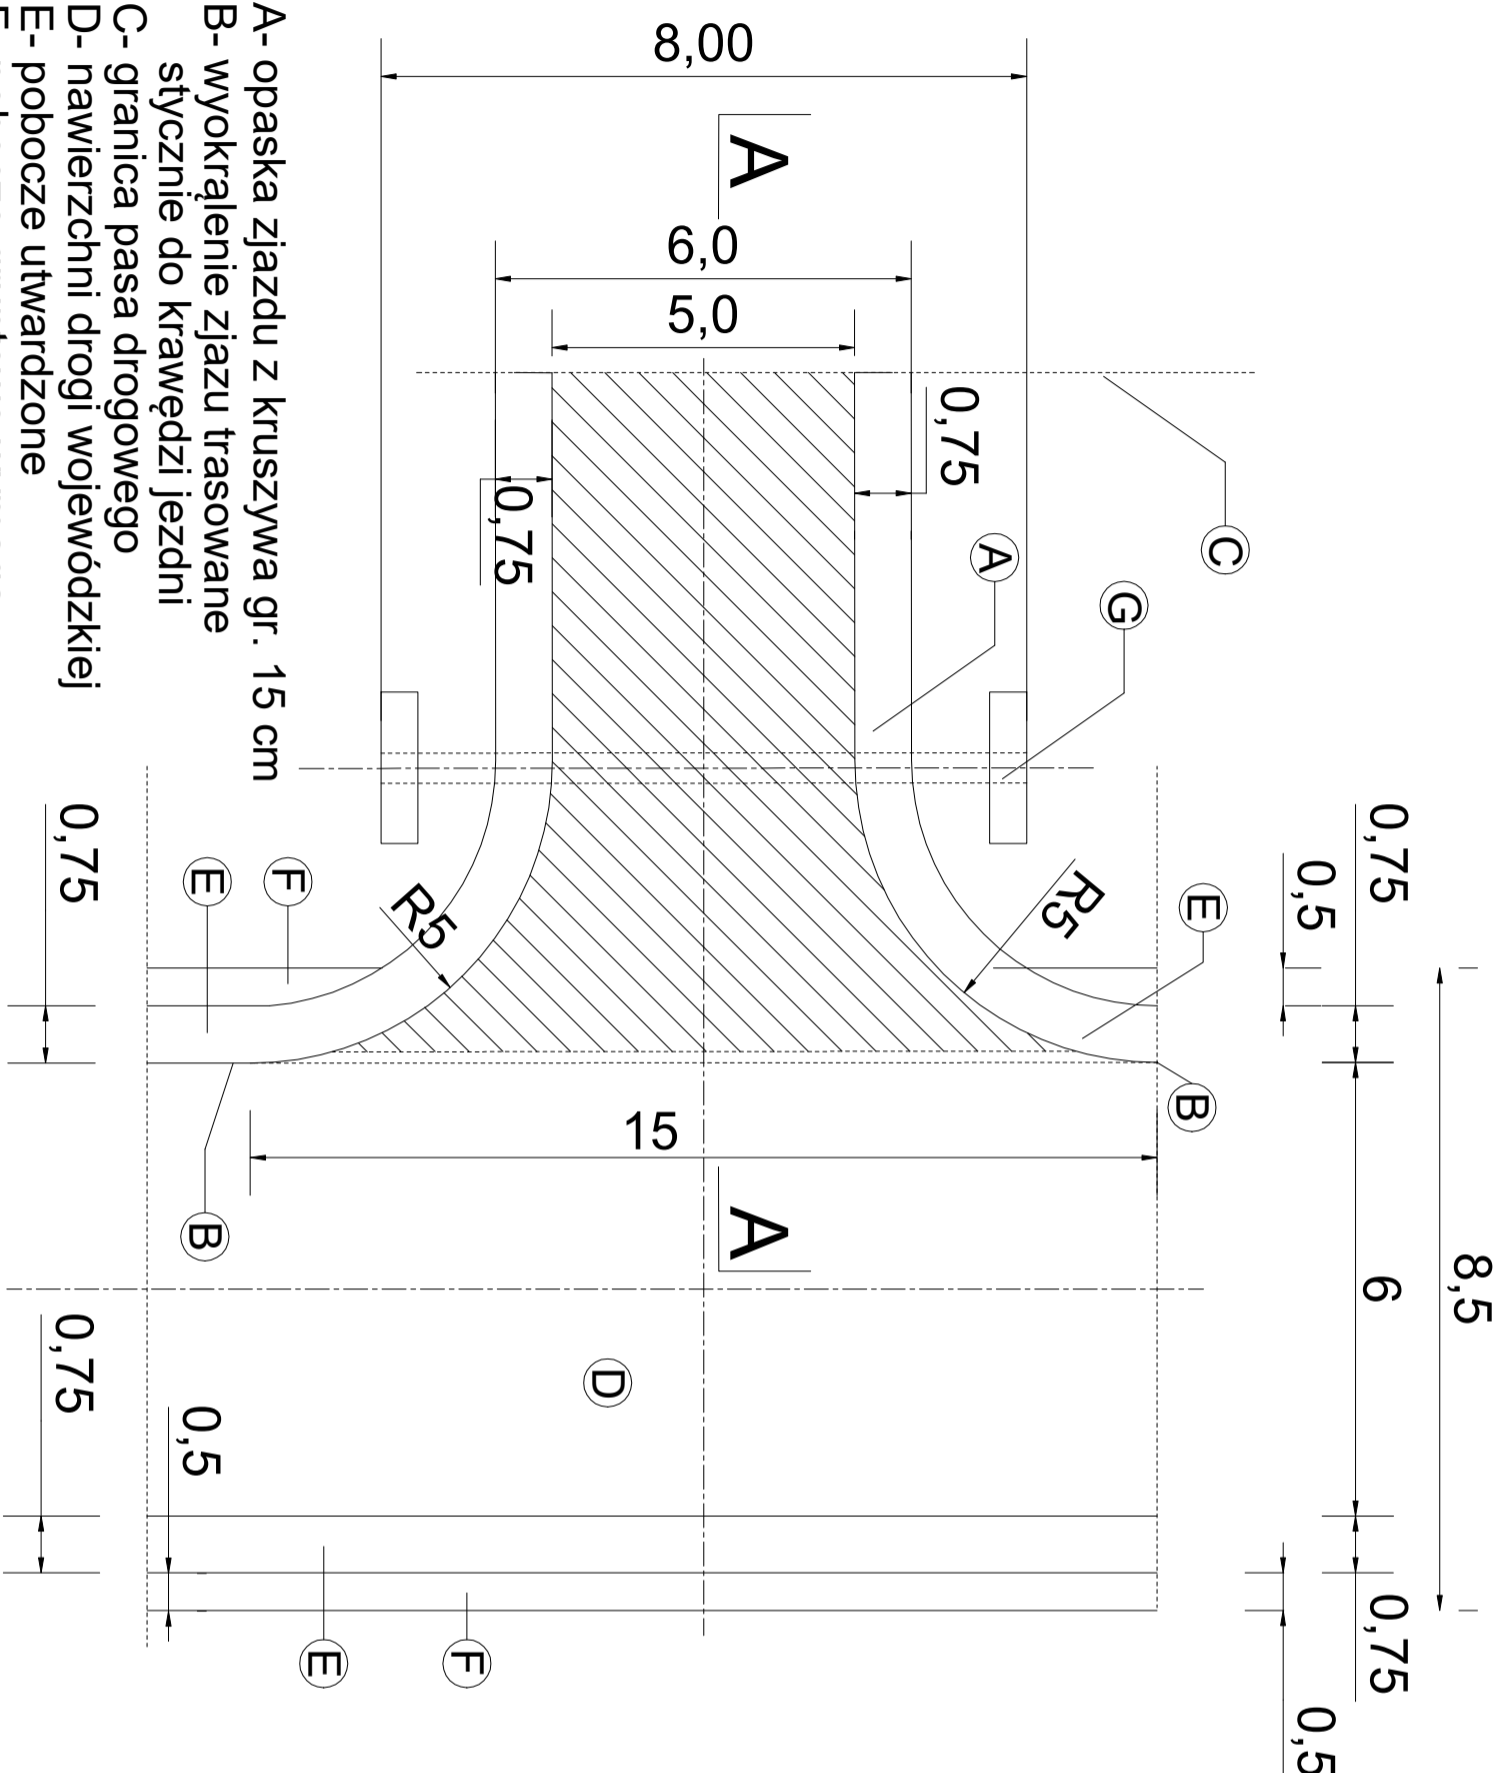

2 zjazd - pełna konstrukcja  
Powierzchnia zjazdów  
określona w zestawieniu  
tabelarycznym

44cm
warstwa ścieralna z betonu asfaltowego AC 11S S0/70, gr. 4cm
Sprysk emulsją asfaltową C60B P3 ZM
warstwa wiążąca z betonu asfaltowego AC 16W, gr. 5cm
Sprysk emulsją asfaltową C60B P3 ZM
podbudowa zasadnicza z kruszywa 0/3,1,5, gr. 20cm
Warstwa mrozochronna stabilizowana mieszanką C1,5/2 gr. 15 cm
podłoże gruntowe

	A	
INWESTOR	Zarząd Drog Wojewódzkich w Bydgoszczy Region Drog Wojewódzkich w Wąbrzeźnie	
OBIEKT	Odnowa nawierzchni DW 543 odcinek Kamień - Miłoszewy od km 39+460 do km 41+820 długości 2,360 km	
FAZA	Skrócony projekt wykonawczy	
BRANŻA	DROGOWA	
NAZWA RYSUNKU	Przekroje konstrukcyjne	
FUNKCJA	IMIĘ I NAZWISKO	PODPISE CZYTKA
OPRACOWAŁ	mgr inż. Jacek Oswald	Starszy Specjalista
DATA	20.02.2024	6.5
NR RYSUNKU	A-3	1:10