

LEGENDA:

nawierzchnia do odnowy (gl. frezowania 12 cm)

nawierzchnia do odnowy (gl. frezowania 4 cm)

Istniejący chodnik

Istniejące zjazdy przez chodnik

ściek prefabrykowany "grzebieniowy"

ściek prefabrykowany "pilotażowy"

bariera energetyczna

rów odwadniający - do odnowienia

ściek liniowy

grzebieniowy balustrady U-11a

perena autobusowego

Wlot przepustu do zaborku

Przepust pod zjazdem

nawierzchnia zjazdu

pobocze do wzniesienia pobocze do scieżki/ul. ul.

A-6c Ist.

znak istniejący A-6c Proj.


znak projektowany A-6c Ist.

znak do likwidacji P-3c Ist.

5.0 Proj.

linia projektowana P-3e Ist.

5.0 Ist.

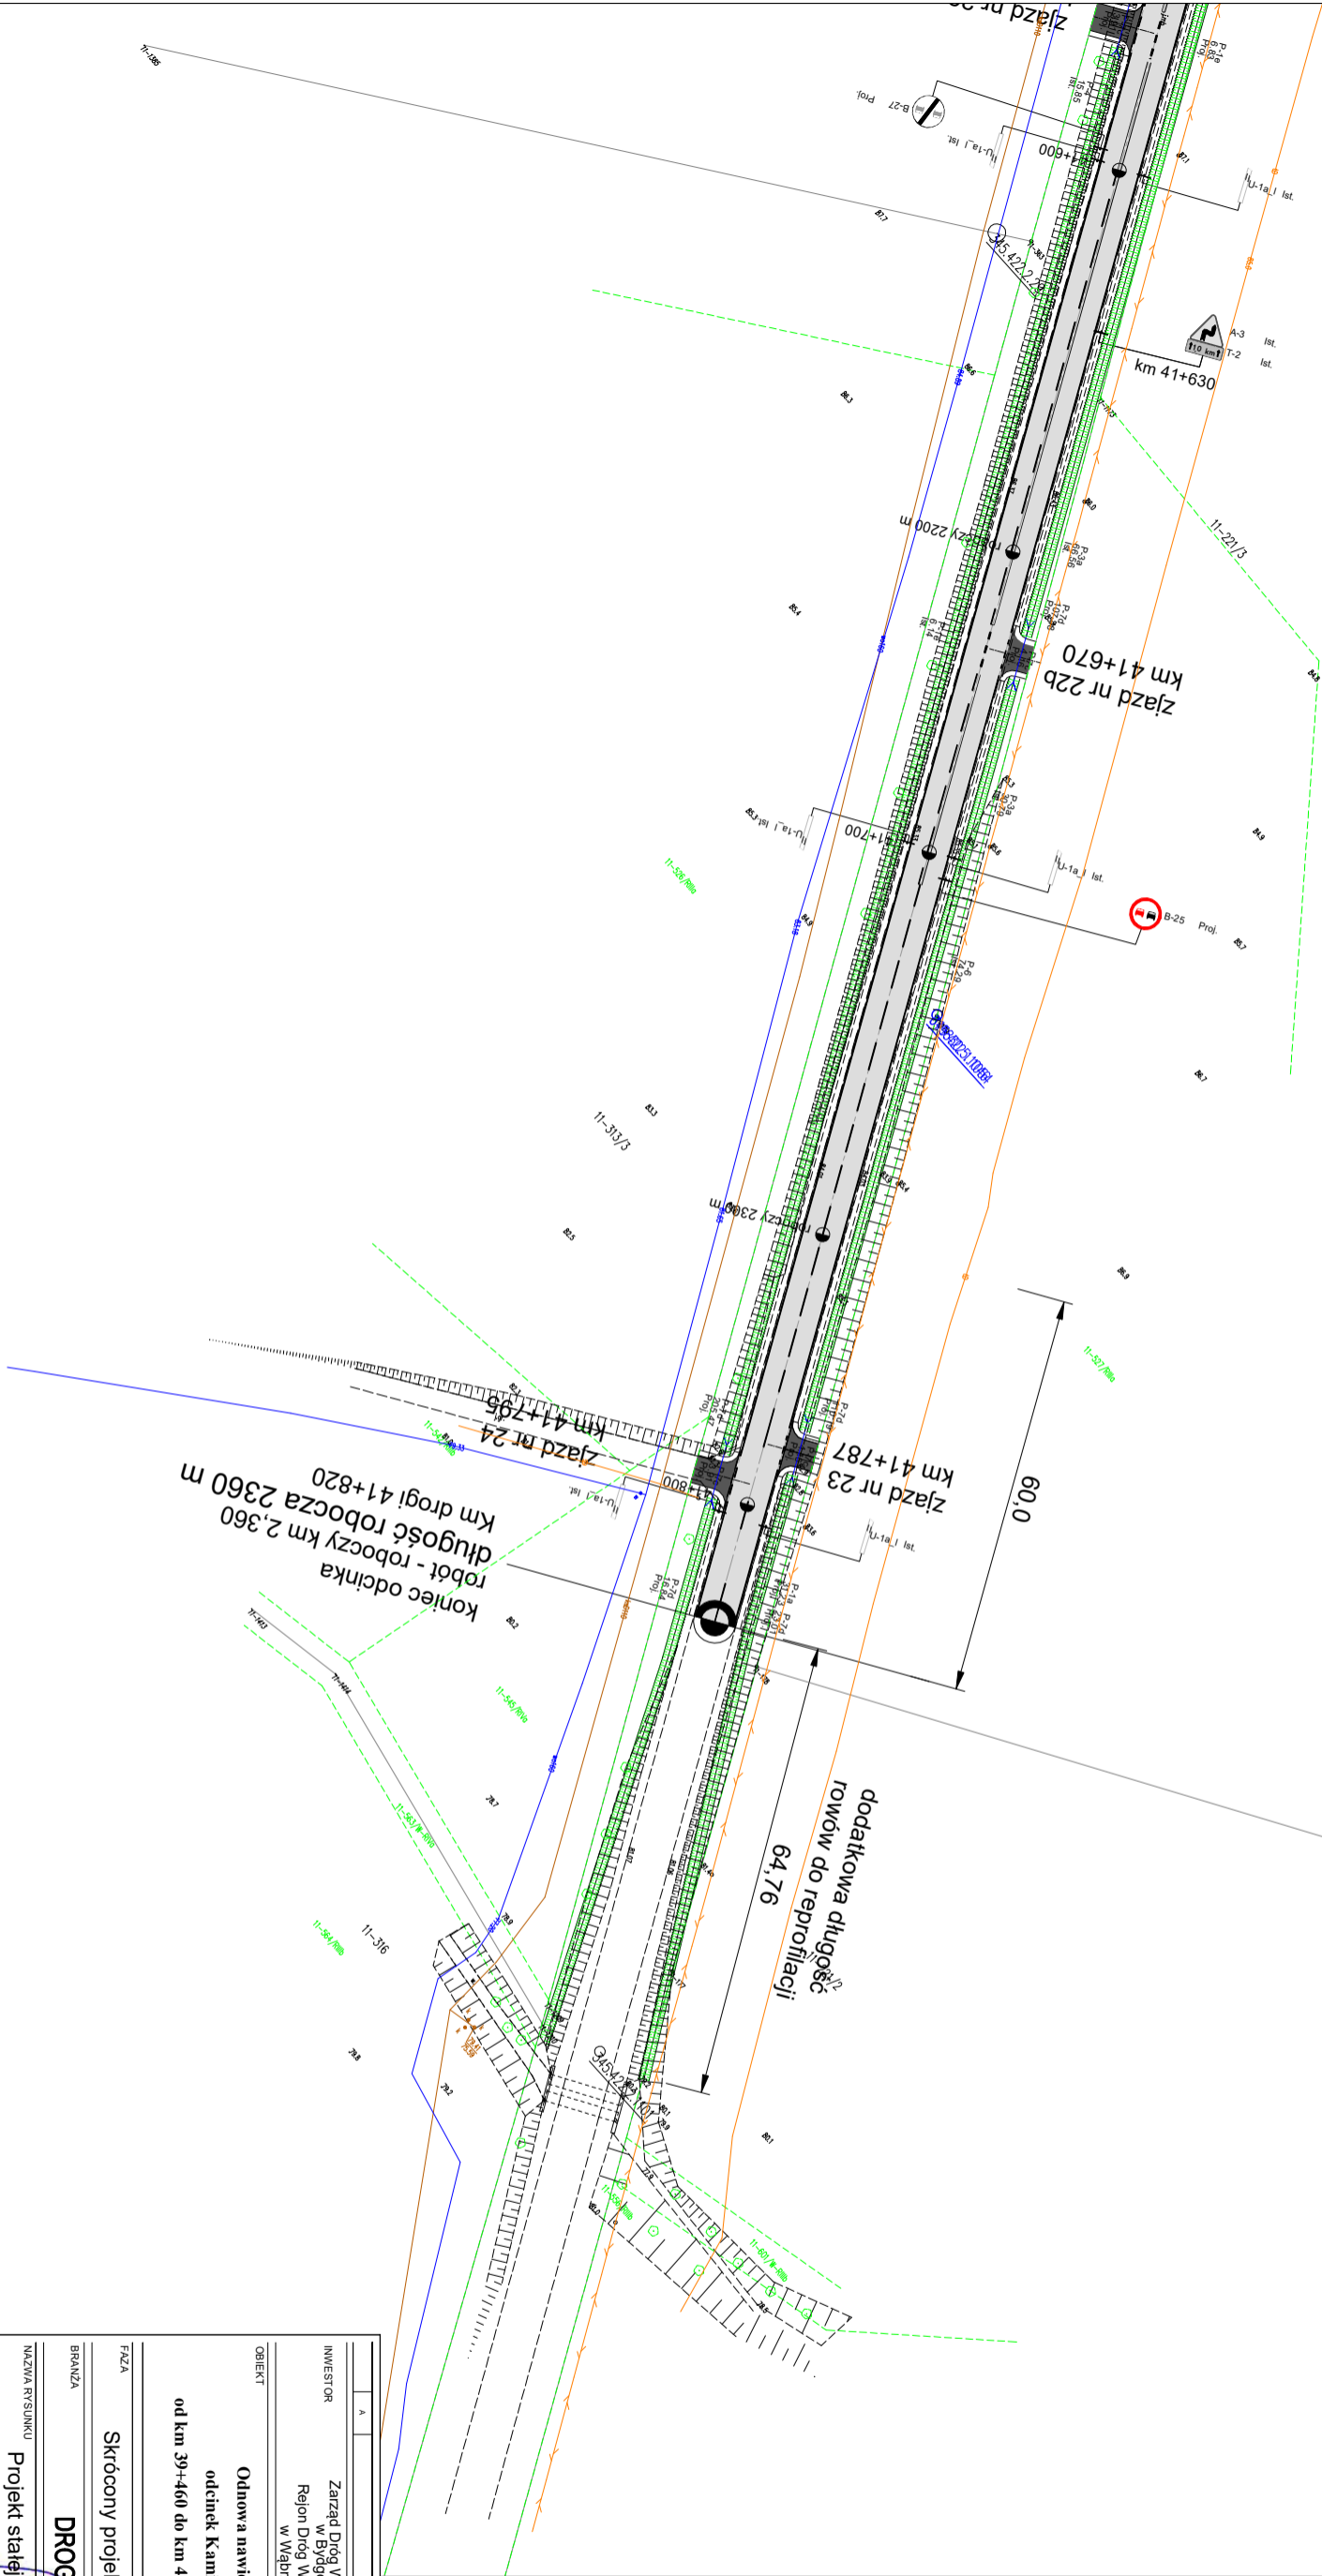

A	
INWESTOR	
Zarząd Drog Wojewódzkich w Bydgoszczy	
Region Drog Wojewódzkich w Mławie	
OBJEKT	
Odnowa nawierzchni DW 543 odcinek Kamień - Miłoszewy	
od km 39+460 do km 41+820 długości 2,360 km	
FAZA	
Skrócony projekt wykonawczy	
BRANŻA	
DROGOWA	
NAZWA RYSUNKU	
Projekt stałej organizacji ruchu	
FUNKCJA	
mgr inż. Jacek Oswald	
OPRACOWAŁ	
mgr inż. Jacek Oswald	
DATA	
20.02.2024	
5.8	
A-3	
1:1000	