
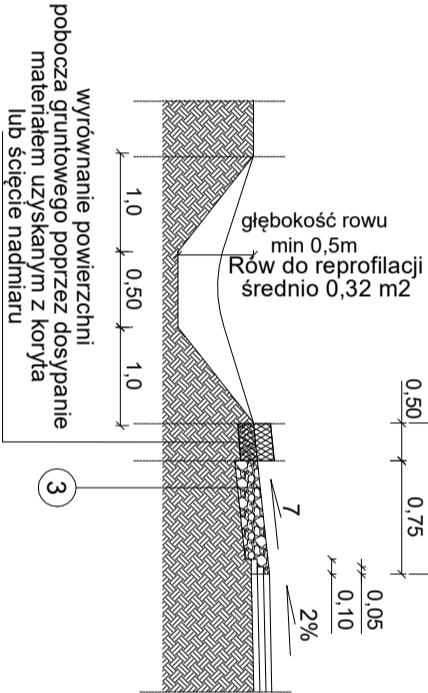
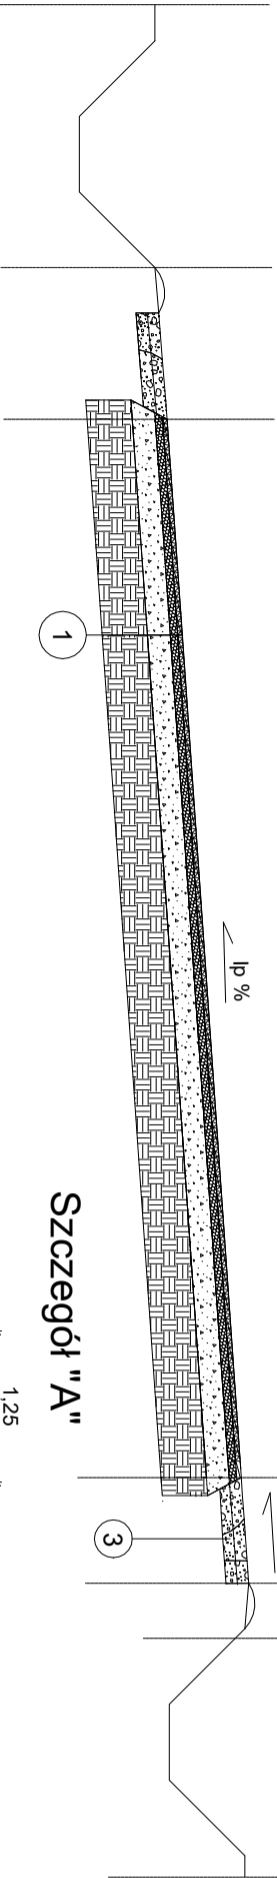
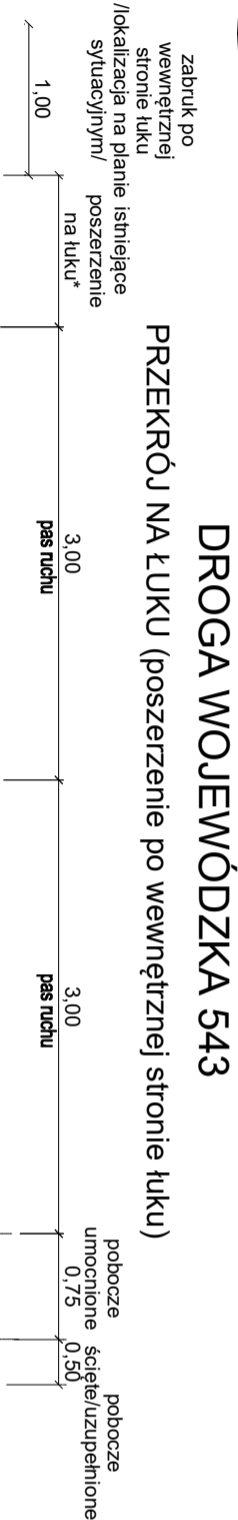


DROGA WOJEWÓDZKA 543
PRZEKRÓJ POPRZECZNY "PODSTAWOWY"
od km 39+460 do km 41+820

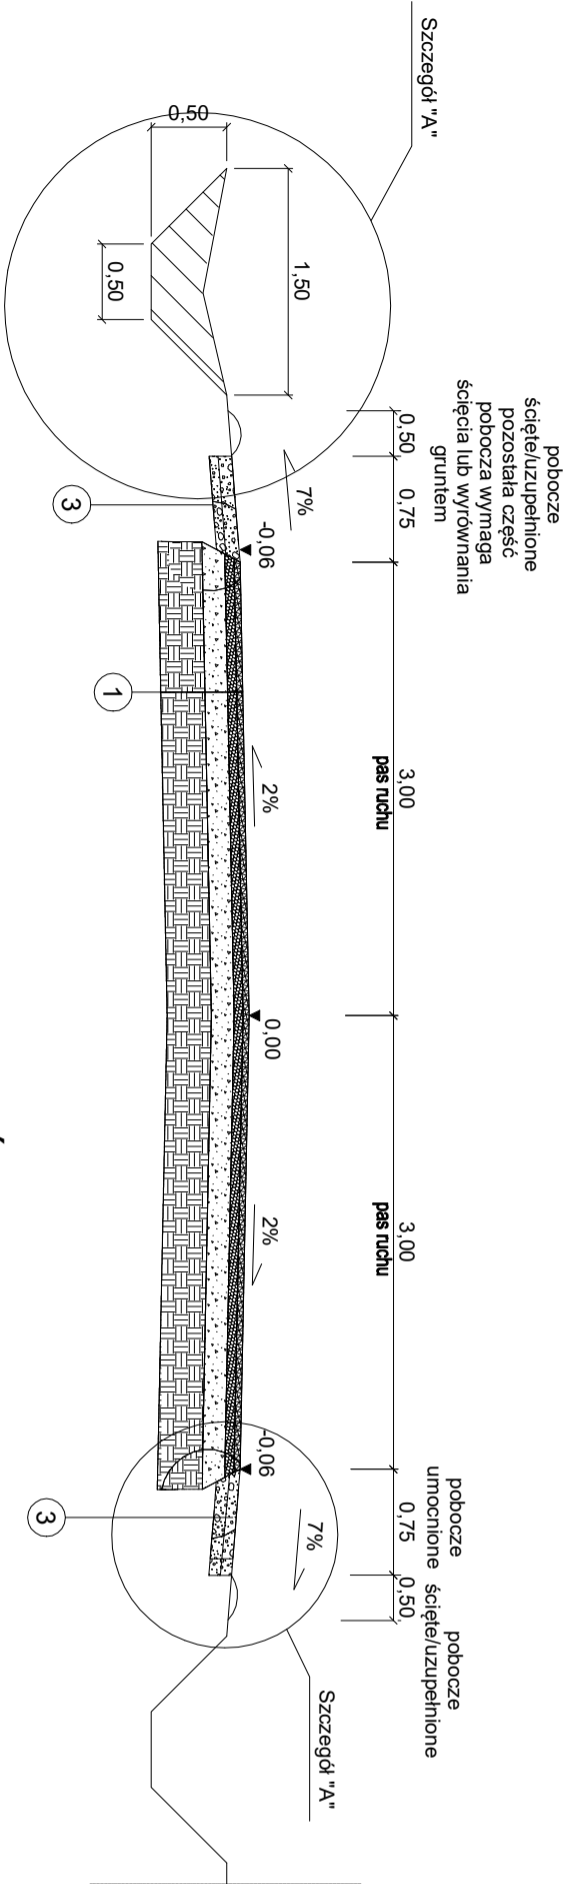

istniejące poszerzenie na łuku* - wartość
poszerzenia w tabeli "zestawienie szerokości".

1	jezdnia KR 4 - projektowana konstrukcja	
	Warstwa ścierna, masyf grusowy SMA 8	gr. 4cm
	z polimerasfalem PMB 45/80-55	
	Sprysk emulsją asfaltową C60BP3 ZM	
	Warstwa wiążąca z betonu asfaltowego AC16W, gr. 5cm	
2	zjazd - pełna konstrukcja	
	Sprysk emulsją asfaltową C60BP3 ZM	
	Frezowanie istniejącej nawierzchni: 4 cm od km 39+460 do 39+718 i od km 40+817 do 41+820, 12 cm od km 39+718 do 40+817	
	Istniejąca konstrukcja	
	podłoże gruntowe	
3	Wzmocnienie poboczy:	
	1. Warstwa kruszywa kamiennego #0-3/1,5 gr. 7 cm	
	2. Warstwa z materiału Zamawiającego gr. 8 cm	
	44cm	
	Warstwa mrozochronna stabilizowana mieszanką C1,5 / 2 gr. 15 cm	
3	podłoże gruntowe	
	15cm	

A		A	
INWESTOR			
Zarząd Drog Wojewódzkich w Bydgoszczy Region Drog Wojewódzkich w Wąbrzeźnie			
OBJEKT			
Odnowa nawierzchni DW 543 odcinek Kamień - Miłszewy od km 39+460 do km 41+820 długości 2,360 km			
FAZA			
Skrócony projekt wykonawczy			
BRANŻA			
DROGOWA			
NAZWA RYSUNKU			
Przekroje konstrukcyjne			
FUNKCJA		IMIE I NAZWISKO	
OPRACOWAŁ		mgr inż. Jacek Oswald	
DATA		20.02.2024	
NR RYSUNKU		6.1	
SKALA RYSUNKU		A-3 1:50	