

Milicz, dnia 06.05.2021

GK.7230.2.47.2021

**Przedsiębiorstwo Gospodarki
Komunalnej
„Dolina Baryczy” Sp. z o. o.
ul. Rynek 21
56-300 Milicz**

Zgoda na zajęcie pasa drogi gminnej wewnętrznej

W odpowiedzi na wniosek dostarczony w dniu 30.04.2021 **zezwalam** na umieszczenie w pasie drogi gminnej w m. **Kaszowo – dz. nr 267 AM 1 obręb Kaszowo** przyłącza kanalizacji sanitarnej o przebiegu urządzenia określonym na załączniku graficznym do niniejszego uzgodnienia oraz wykonania w pasie drogi gminnej robót związanych z wbudowaniem urządzenia.

Warunki wykonania robót:


1. Roboty ziemne dla wykonania przyłącza zezwala się wykonać rozkopem, pod warunkiem:
 - zagęszczenia gruntu w wykopie,
 - nawiezienia terenu rozkopywanego pasa jezdni drogi niesortem kamiennym o uziarnieniu 0-31,5 mm o grubości 15 cm po uwałowaniu,
 - uporządkowania zajętego terenu drogi.
2. O przystąpienie do wykonania robót należy zawiadomić tutejszy Urząd na 2 tygodnie przed planowanym wejściem w działkę drogi.
3. Miejsce prowadzenia robót należy zabezpieczyć i oznakować zgodnie z obowiązującymi przepisami. Odpowiedzialność za bezpieczeństwo na obszarze objętym robotami ponosi Wnioskodawca/Inwestor.
4. Urząd nie odpowiada za kolizje z sieciami i urządzeniami podziemnymi występującymi w drodze, ich lokalizację należy uzgodnić z właścicielami lub użytkownikami tych urządzeń.
5. Uzgodnienie niniejsze traci ważność w przypadku nie uzyskania uzgodnień i zezwoleń dla wykonania projektowanej inwestycji wymaganego zgodnie z prawem budowlanym oraz nie dotrzymania podanych warunków.
6. Niniejsze uzgodnienie stanowi podstawę do dysponowania zajęтым terenem drogi na cele budowlane.

Załącznik:
Projekt zagospodarowania terenu

z up. BURMISTRZA

Ewa Bezpalczyk-Szmigiel
Kierownik Wydziału Gospodarki
Komunalnej i Ochrony Środowiska

Wydruk mapy z systemu WebEWID

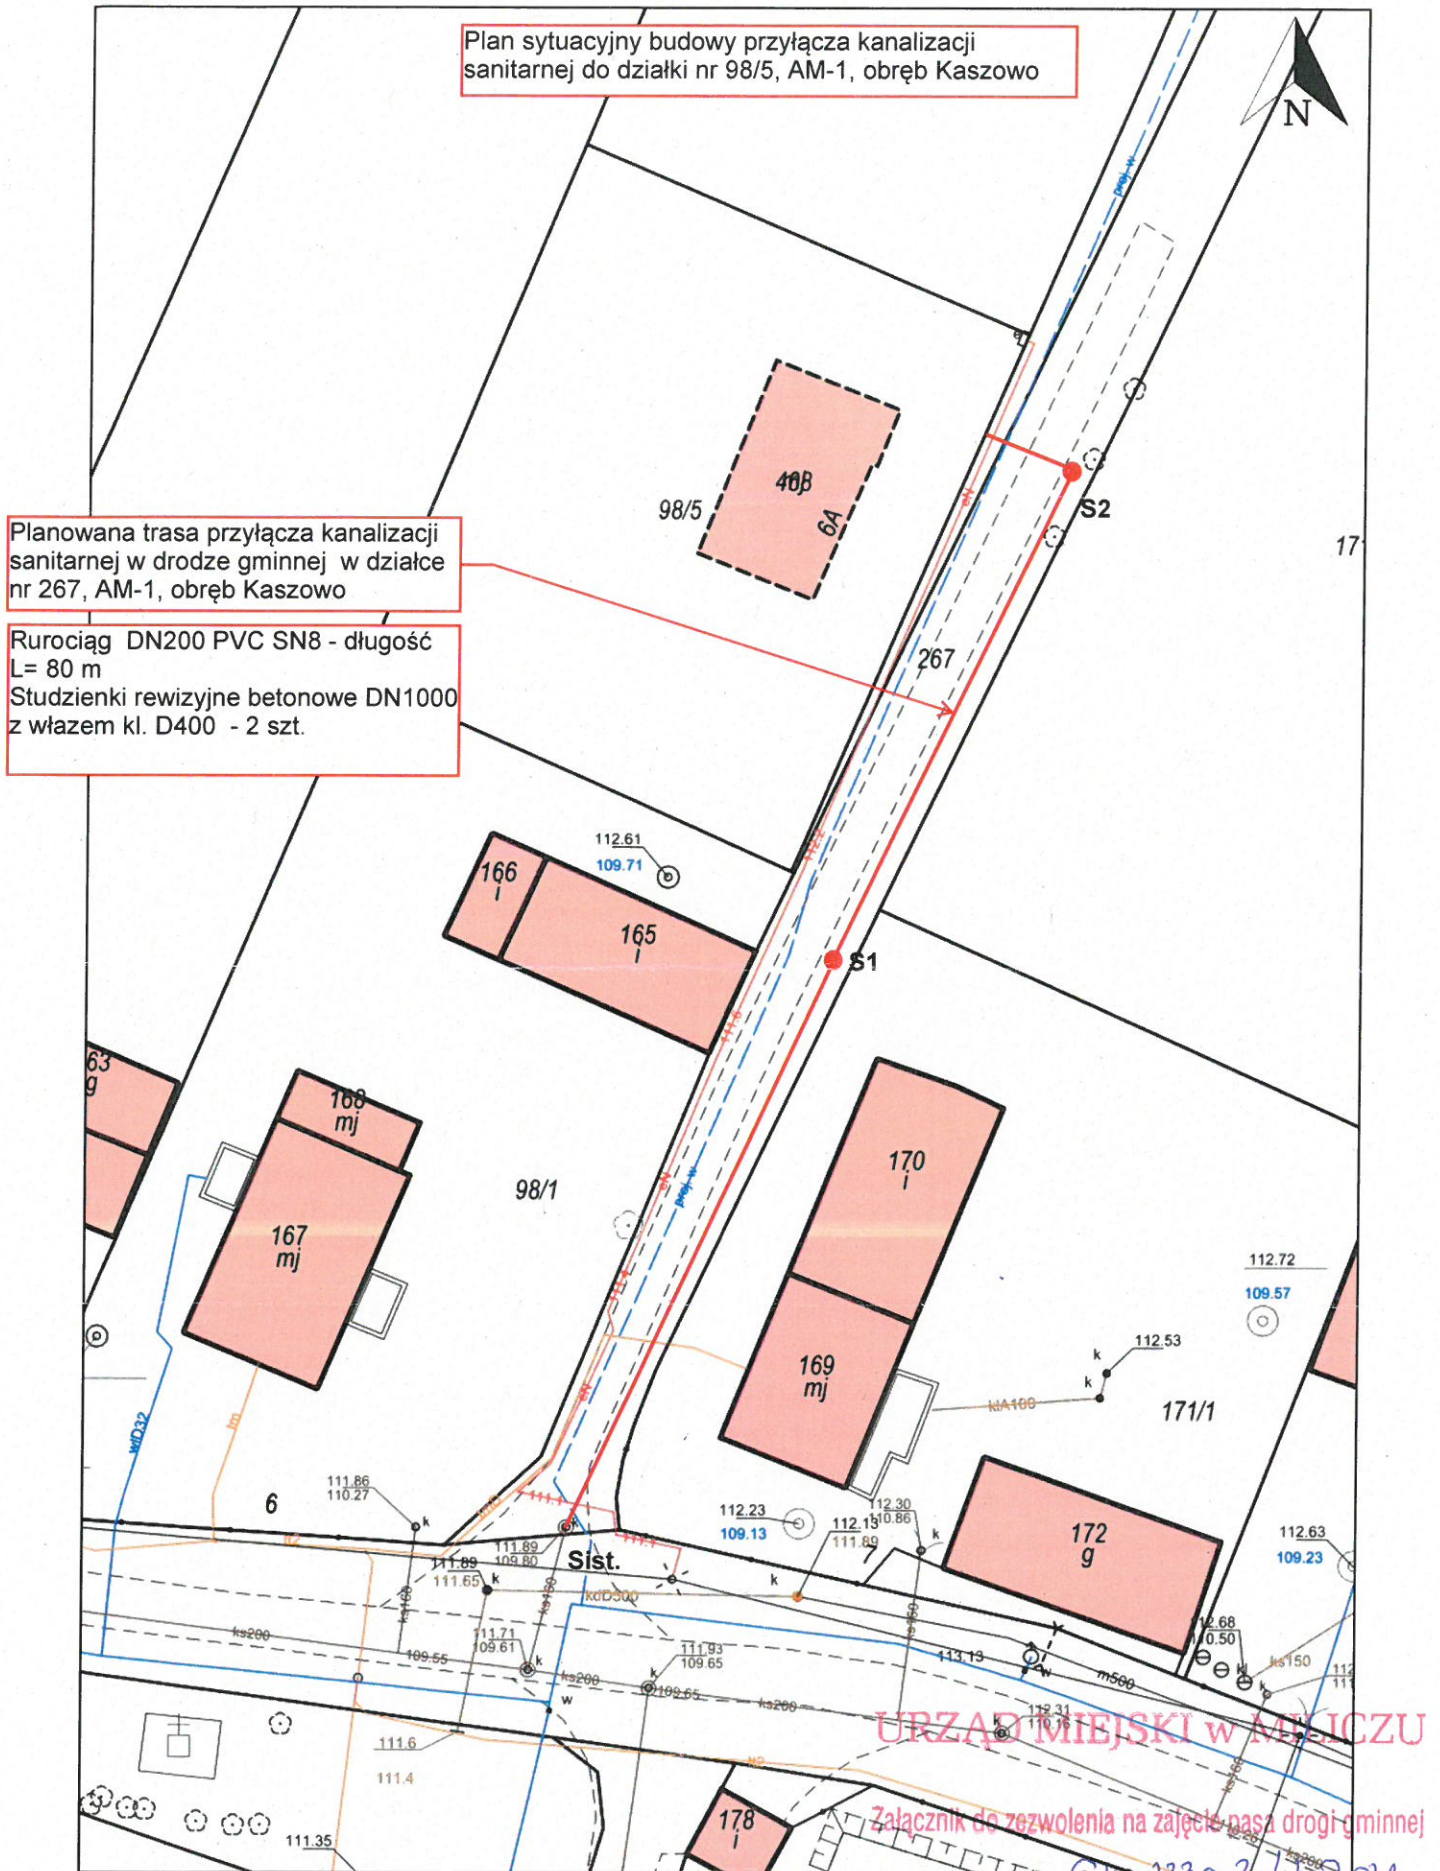

Wydruk w skali 1:500

Wydruk z systemu WebEWID

Udostępniane informacje nie są dokumentami w postępowaniach administracyjnych i innych. Materiały zawierające informacje z powiatowego zasobu geodezyjnego i kartograficznego (w tym dane z operatu ewidencji gruntów i budynków Starostwa Powiatowego w Miliczu) należy zamawiać w Wydziale Geodezji. Dokumenty zawierające informacje przetwarzane w Wewnętrznym Portalu Mapowym należy zamawiać w wydziałach merytorycznych odpowiedzialnych za aktualizację tych danych.