


WOJEWÓDZTWO ŚWIĘTOKRZYSKIE
POWIAT KAZIMIERSKI
GMINA
OBRĘB
Ulica/działka
Skala 1:1000

STAROSTWO POWIATOWE
w Kazimierzy Wielkiej
Wydział Geodezji, Katastru
i Gospodarki Nieruchomościami

Skalbmierz
Drożejowice
283

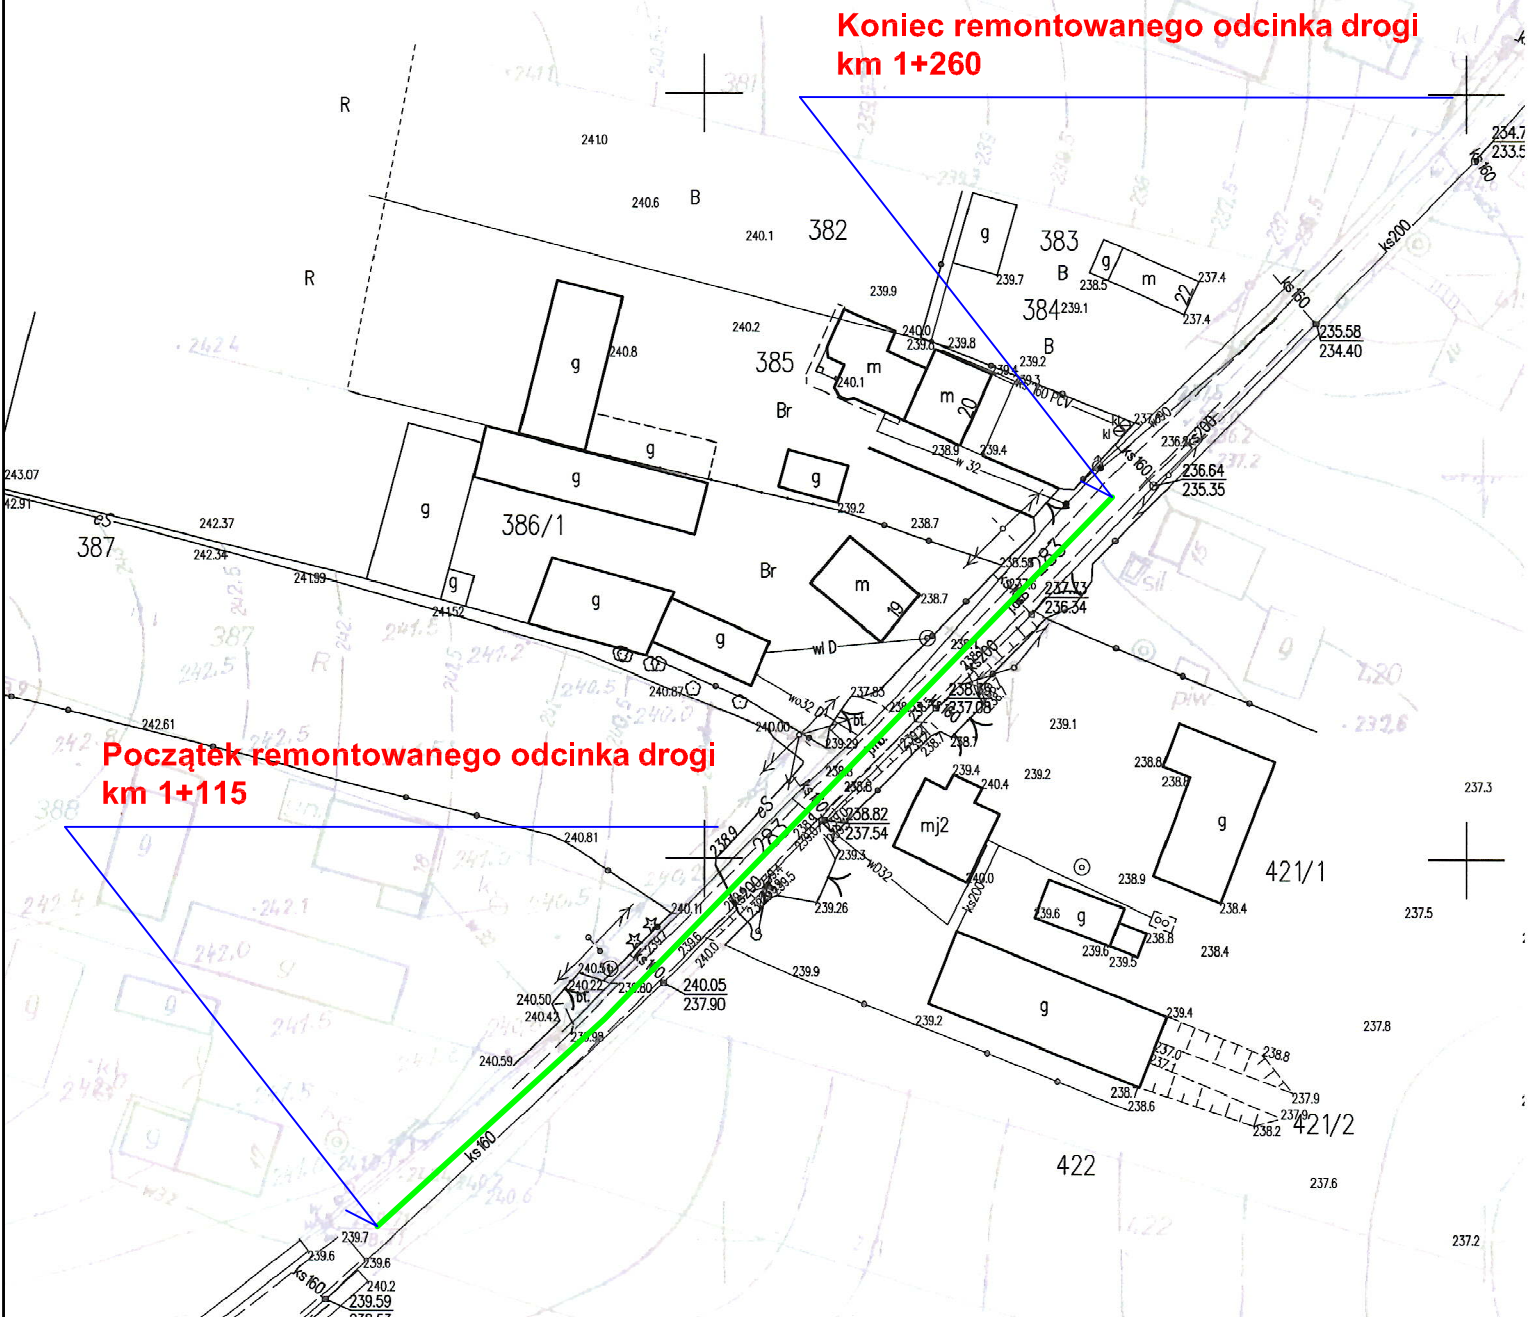

| | | | |
|---|------------------|---|-----------------|
| Inwestor: UMiG Skalbmierz ul. Kościuszki 1 28-530 Skalbmierz | | Stadium: Projekt Techniczny | |
| Adres Inwestora: ul. Kościuszki 1 28-530 Skalbmierz | | Obiekt budowlany: Modernizacja drogi gminnej na działce nr ewid.283. | |
| Nazwa przedsięwzięcia: „Modernizacja polegająca na remoncie drogi gminnej Nr 378002T Podgaje-Drożejowice w m.Drożejowice, od km 1+115 do km 1+260. ” | | | |
| Branża: Drogowa | | Tytuł Rysunku: Plan Sytuacyjny | |
| Stanowisko: | Imię i nazwisko: | Podpis: | |
| Opracowała: | Agata Piotrowska | | |
| Data opracowania: | Skala: | Nr rysunku: | Nr egzemplarza: |
| 02.2023r | 1 : 1 000 | 2 | |