



PRZEKRÓJ C'-C' (Stan Projektowany)

Skala 1 : 50

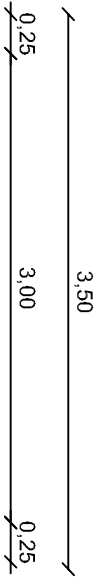

Odcinek drogi w km 0+000 - 0+168, dł.168,00m,
dz.nr ewid.1188
m.Topola

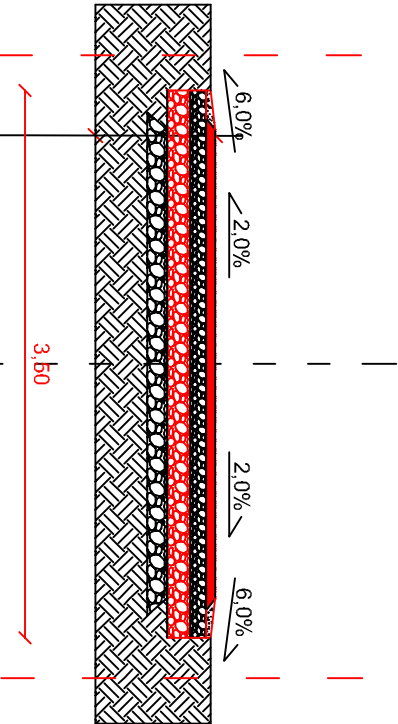

Warstwa ścierna z betonu asfaltowego, z AC11 S dla ruchu KR 1-2, gr. 6cm
Podbudowa z mieszanki niezwiązanej z kruszywa frakcji 0-31,50mm C90/3, gr. 10cm
Podbudowa z mieszanki niezwiązanej z kruszywa frakcji 0-63,00mm C90/3, gr. 15cm
Istniejąca nawierzchnia częściowo utwardzona kruszywem, fr. 0-63,00mm, śr. gr.12cm
Grunt rodzimy

A

B

AB - obszar opracowania dokumentacji

Inwestor: Gmina Skalbierz ul. T. Kosciuszki 1 28-530 Skalbierz		Stadium: Projekt Techniczny	
Branża: Drogowa		Tytuł Rysunku: Przekrój C' - C' (Projektowany)	
Stanowisko:	Imię i nazwisko:	Podpis:	
Opracowała:	Agata Piotrowska		
Data opracowania:	Skala:	Nr rysunku:	Nr egzemplarza:
09.2023r	1 : 50	8	