



PRZEKRÓJ C'-C' (Stan Projektowany)

Skala 1 : 50

Odcinek drogi w km 2+264 - 3+077, dł. 813mb
m.Zakrzów

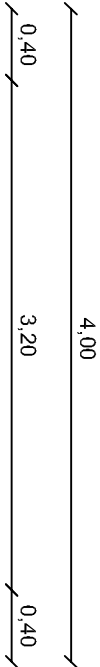

Pobocze umocnione kruszywem fr.0-31,50mm, śr. gr. 8cm, / Pobocze betonowe C30/37, śr. gr.8,00cm
Istniejące pobocze z klinca, śr. gr. 6cm

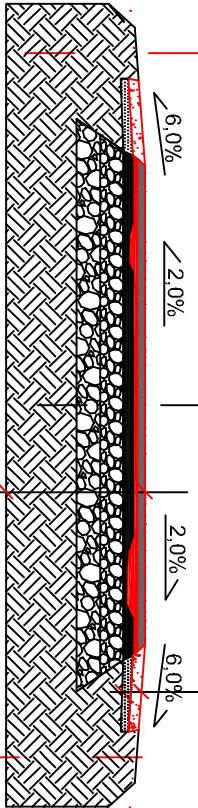

Uwaga! : na odcinku w lokalizacji przepustu pod drogą
w km 2+468 na dl.215,00mb SLI SP wykonać
pobocza betonowe z C30/37 w deskowaniu stałym,
gr.8,00cm

Warstwa ścieralna z betonu asfaltowego, z AC11 S dla kat.ruchu KR 1-2, gr. 5cm
Warstwa profilująca z mieszanki min-asf. 75kg/m2, gr. 3cm
Istniejąca warstwa ścieralna z betonu asfaltowego, gr. 6cm (zły stan techniczny)
Istniejąca podbudowa z kruszywa, fr.0-31,5mm, śr. gr. 15cm
Istniejąca podbudowa z kruszywa, fr.31,5-63mm, śr. gr. 15cm
Grunt rodzimy

A

B

AB - obszar opracowania dokumentacji

Inwestor: Gmina Skalbierz ul. T. Kościuszki 1 28-530 Skalbierz		Stadium: Projekt Techniczny	
Branża: Drogowa		Tytuł Rysunku: Przekrój C' - C' (Projektowany)	
Stanowisko:	Imię i nazwisko:	Podpis:	
Opracowała:	Agata Piotrowska		
Data opracowania:	Skala:	Nr rysunku:	Nr egzemplarza:
09.2023r	1 : 50	10	