


PRZEKRÓJ B'-B' (Stan Projektowany)

Skala 1 : 50

Odcinek drogi w km 1+580 - 2+264, dł. 684mb
m.Zakrzów

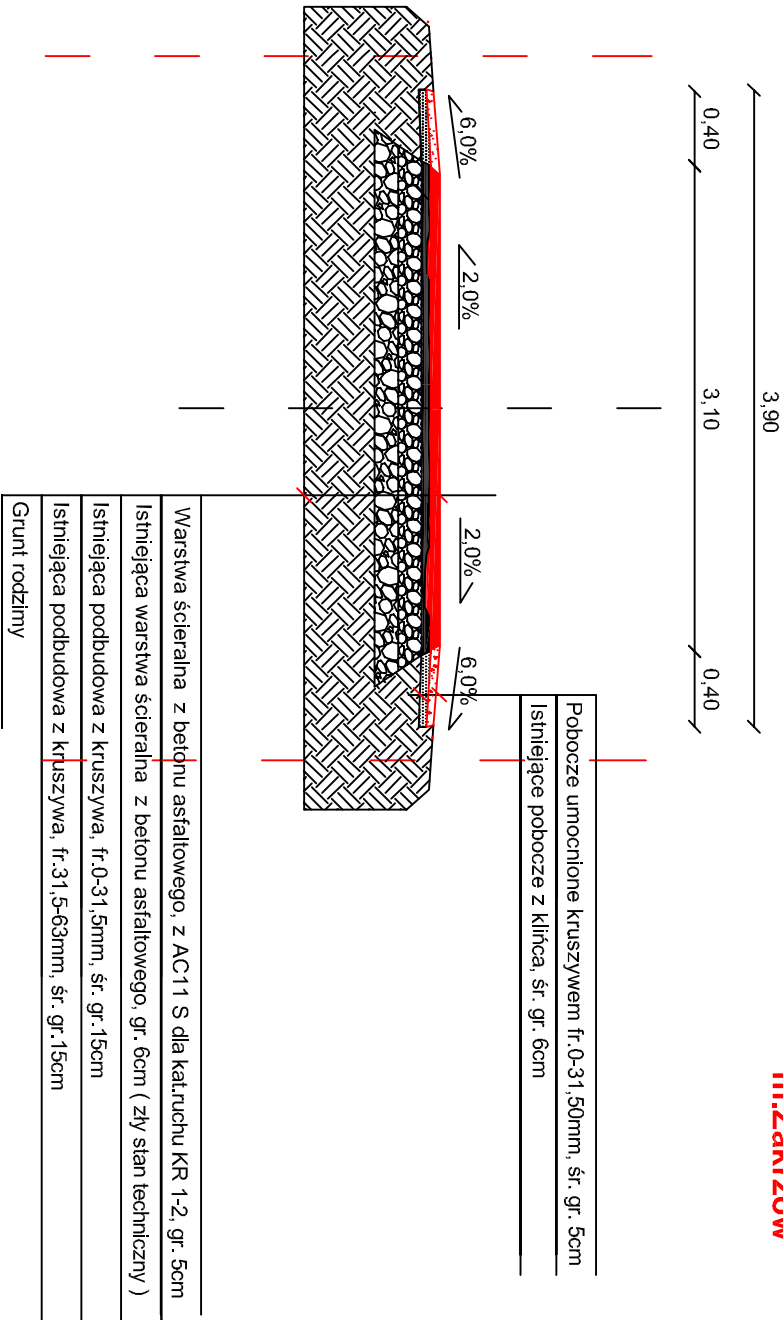

A

B

AB - obszar opracowania dokumentacji

Inwestor: Gmina Skalbierz ul. T. Kościuszki 1 28-530 Skalbierz		Stadium: Projekt Techniczny	
Branża: Drogowa		Tytuł Rysunku: Przekrój B' - B' (Projektowany)	
Stanowisko:	Imię i nazwisko:	Podpis:	
Opracowała:	Agata Piotrowska		
Data opracowania:	Skala:	Nr rysunku:	Nr egzemplarza:
09.2023r	1 : 50	8	