
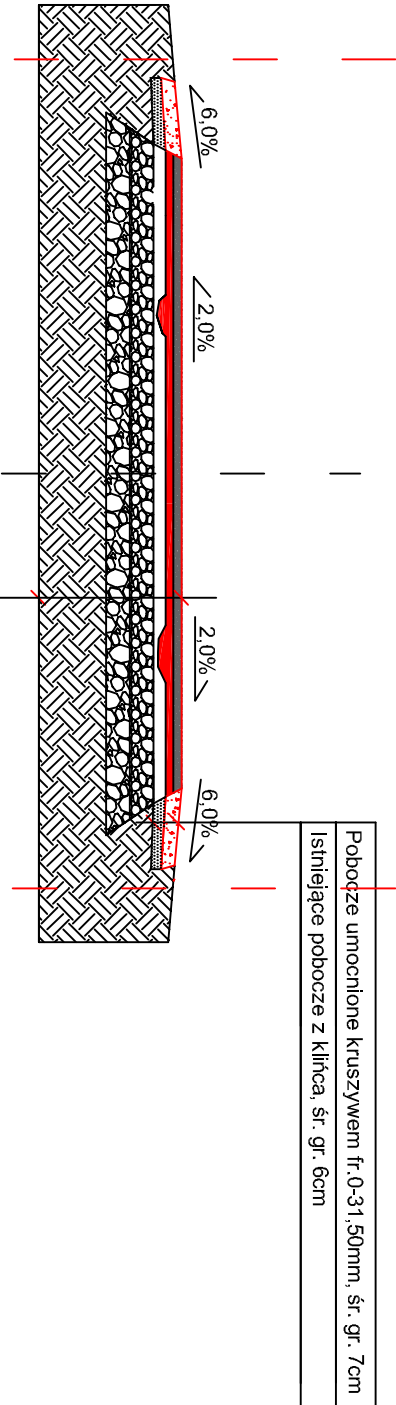


PRZEKRÓJ A'-A' (Stan Projektowany)

Skala 1 : 50

Odcinek drogi w km 1+231 - 1+580, dł. 349mb
m.Zakrzów

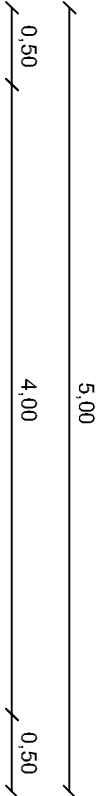

Pobocze umocnione kruszywem fr. 0-31,50mm, śr. gr. 7cm
Istniejące pobocze z klinca, śr. gr. 6cm

Warstwa ścierna z betonu asfaltowego, z AC11 S dla kat.ruchu KR 1-2, gr. 5cm
Warstwa profilująca z mieszanki min-asf. 50kg/m2, gr. 2cm
Istniejąca warstwa z betonu asfaltowego, gr. 18cm (zły stan techniczny)
Istniejąca podbudowa z kruszywa, fr.0-31,5mm, śr. gr.15cm
Istniejąca podbudowa z kruszywa, fr.31,5-63mm, śr. gr.15cm
Grunt rodzimy

A

B

AB - obszar opracowania dokumentacji

Inwestor: Gmina Skalbierz ul. T. Kościuszki 1 28-530 Skalbierz		Stadium: Projekt Techniczny	
Branża: Drogowa		Tytuł Rysunku: Przekrój A' - A' (Projektowany)	
Stanowisko:	Imię i nazwisko:	Podpis:	
Opracowała:	Agata Piotrowska		
Data opracowania:	Skala:	Nr rysunku:	Nr egzemplarza:
09.2023r	1 : 50	6	