


Facility ID : OAC-1-1  
 Model : ARUM160LTES  
 ODU Capacity(kW) : 37,90/ 40,87  
 Additional refrigerant(kg) : 4,7  
 Install Location : Rooftop Floor

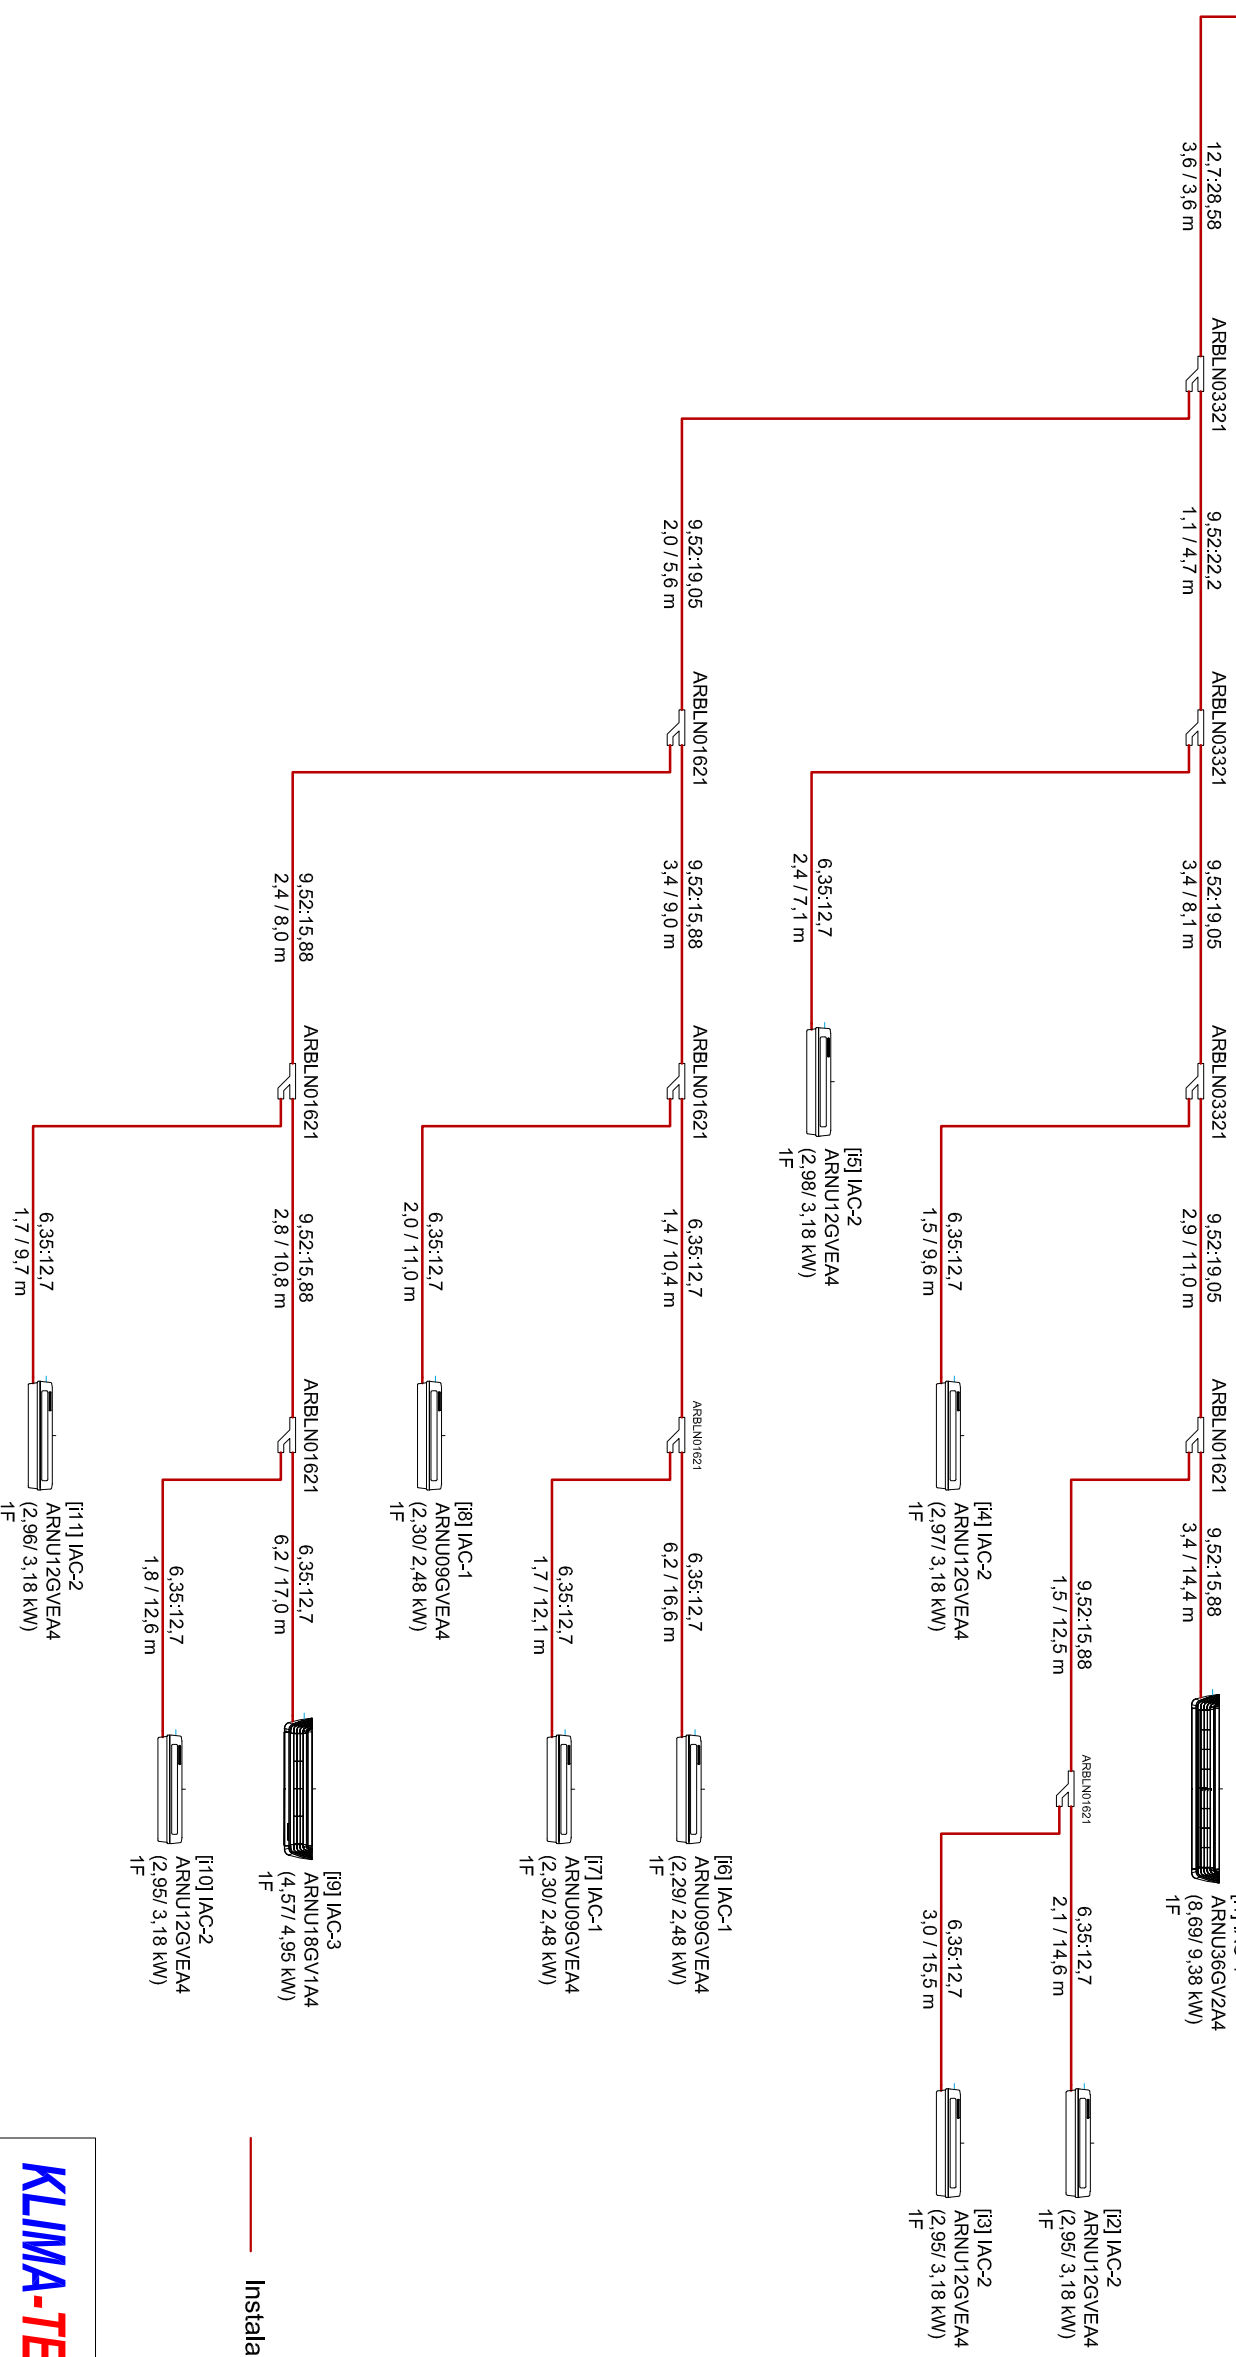

— Instalacja freonowa

**KLIMA-TERM**

NAZWA I ADRES OBIEKTU BUDOWANEGO

Budynek administracyjny  
 ul. Gwiaździsta 4  
 66-400 Gorzów Wlkp.

Biurowiejskiego 69A/17  
 66-400 Gorzów Wlkp.  
 tel.: 790 553 100

NR RYSUNKU

S3

FAZA

P.B.

DATA

25.11.21

SKALA

---

SCHEMAT INSTALACJI

SANITARNA

BRANŻA

PROJEKTANT

mgr inż. Róbert Micholák

SPRAWDZIC

mgr inż. Jurostów Gładko

UBS/0015/P005/07  
 Projektant w specjalności  
 inst.-inż. w zakresie pełnym  
 obecnym w sieci i inst. smtł  
 UBS/0024/P35/16  
 Projektant w specjalności  
 inst.-inż. w zakresie pełnym  
 obecnym w sieci i inst. smtł