



SZCZEGÓŁ ZAMOCOWANIA POMOSTU DO KONSTRUKCJI STALOWEJ

1:10

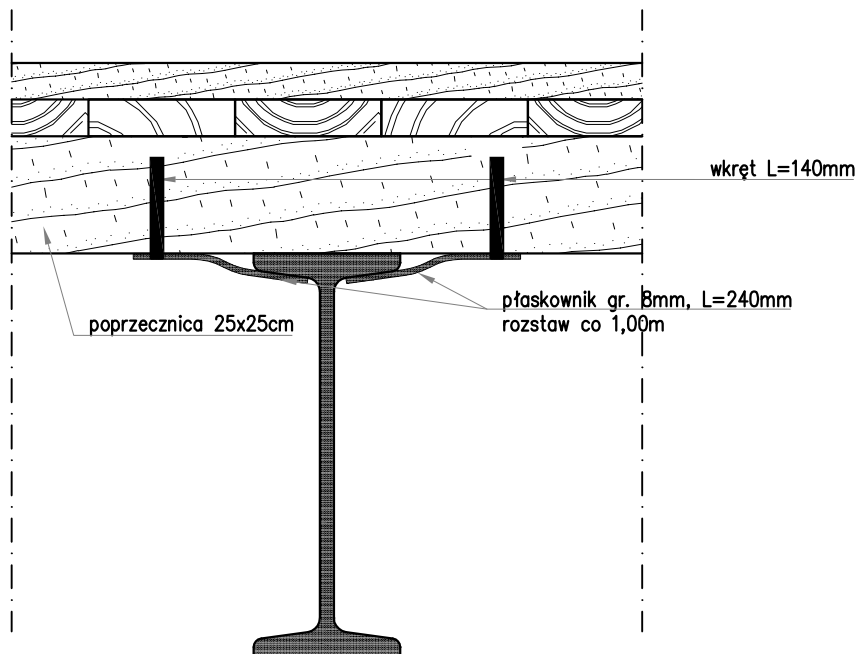

 Biuro Usług Inżynierskich Krzysztof Faron 33-390 Łącko Łącko 870 tel.606-194-138 fkprojekt@fkprojekt.com	Nazwa Obiektu: Budowa ścieżki pieszo-rowerowej Centrum w Krościenku nad Dunajcem	
	Skala: 1:10	Inwestor: Gmina Krościenko nad Dunajcem Rynek 35, 34-450 Krościenko nad Dunajcem
Nr Rys: 11	Przedmiot Rysunku: Szczegół zamocowania pomostu do konstrukcji stalowej	
Data:		
Projektant branża drogowa, mostowa	mgr inż. Krzysztof Faron 141/2002 MAP/BO/0064/03	