Świetlica Przyjaźni

Zagospodarowanie terenu

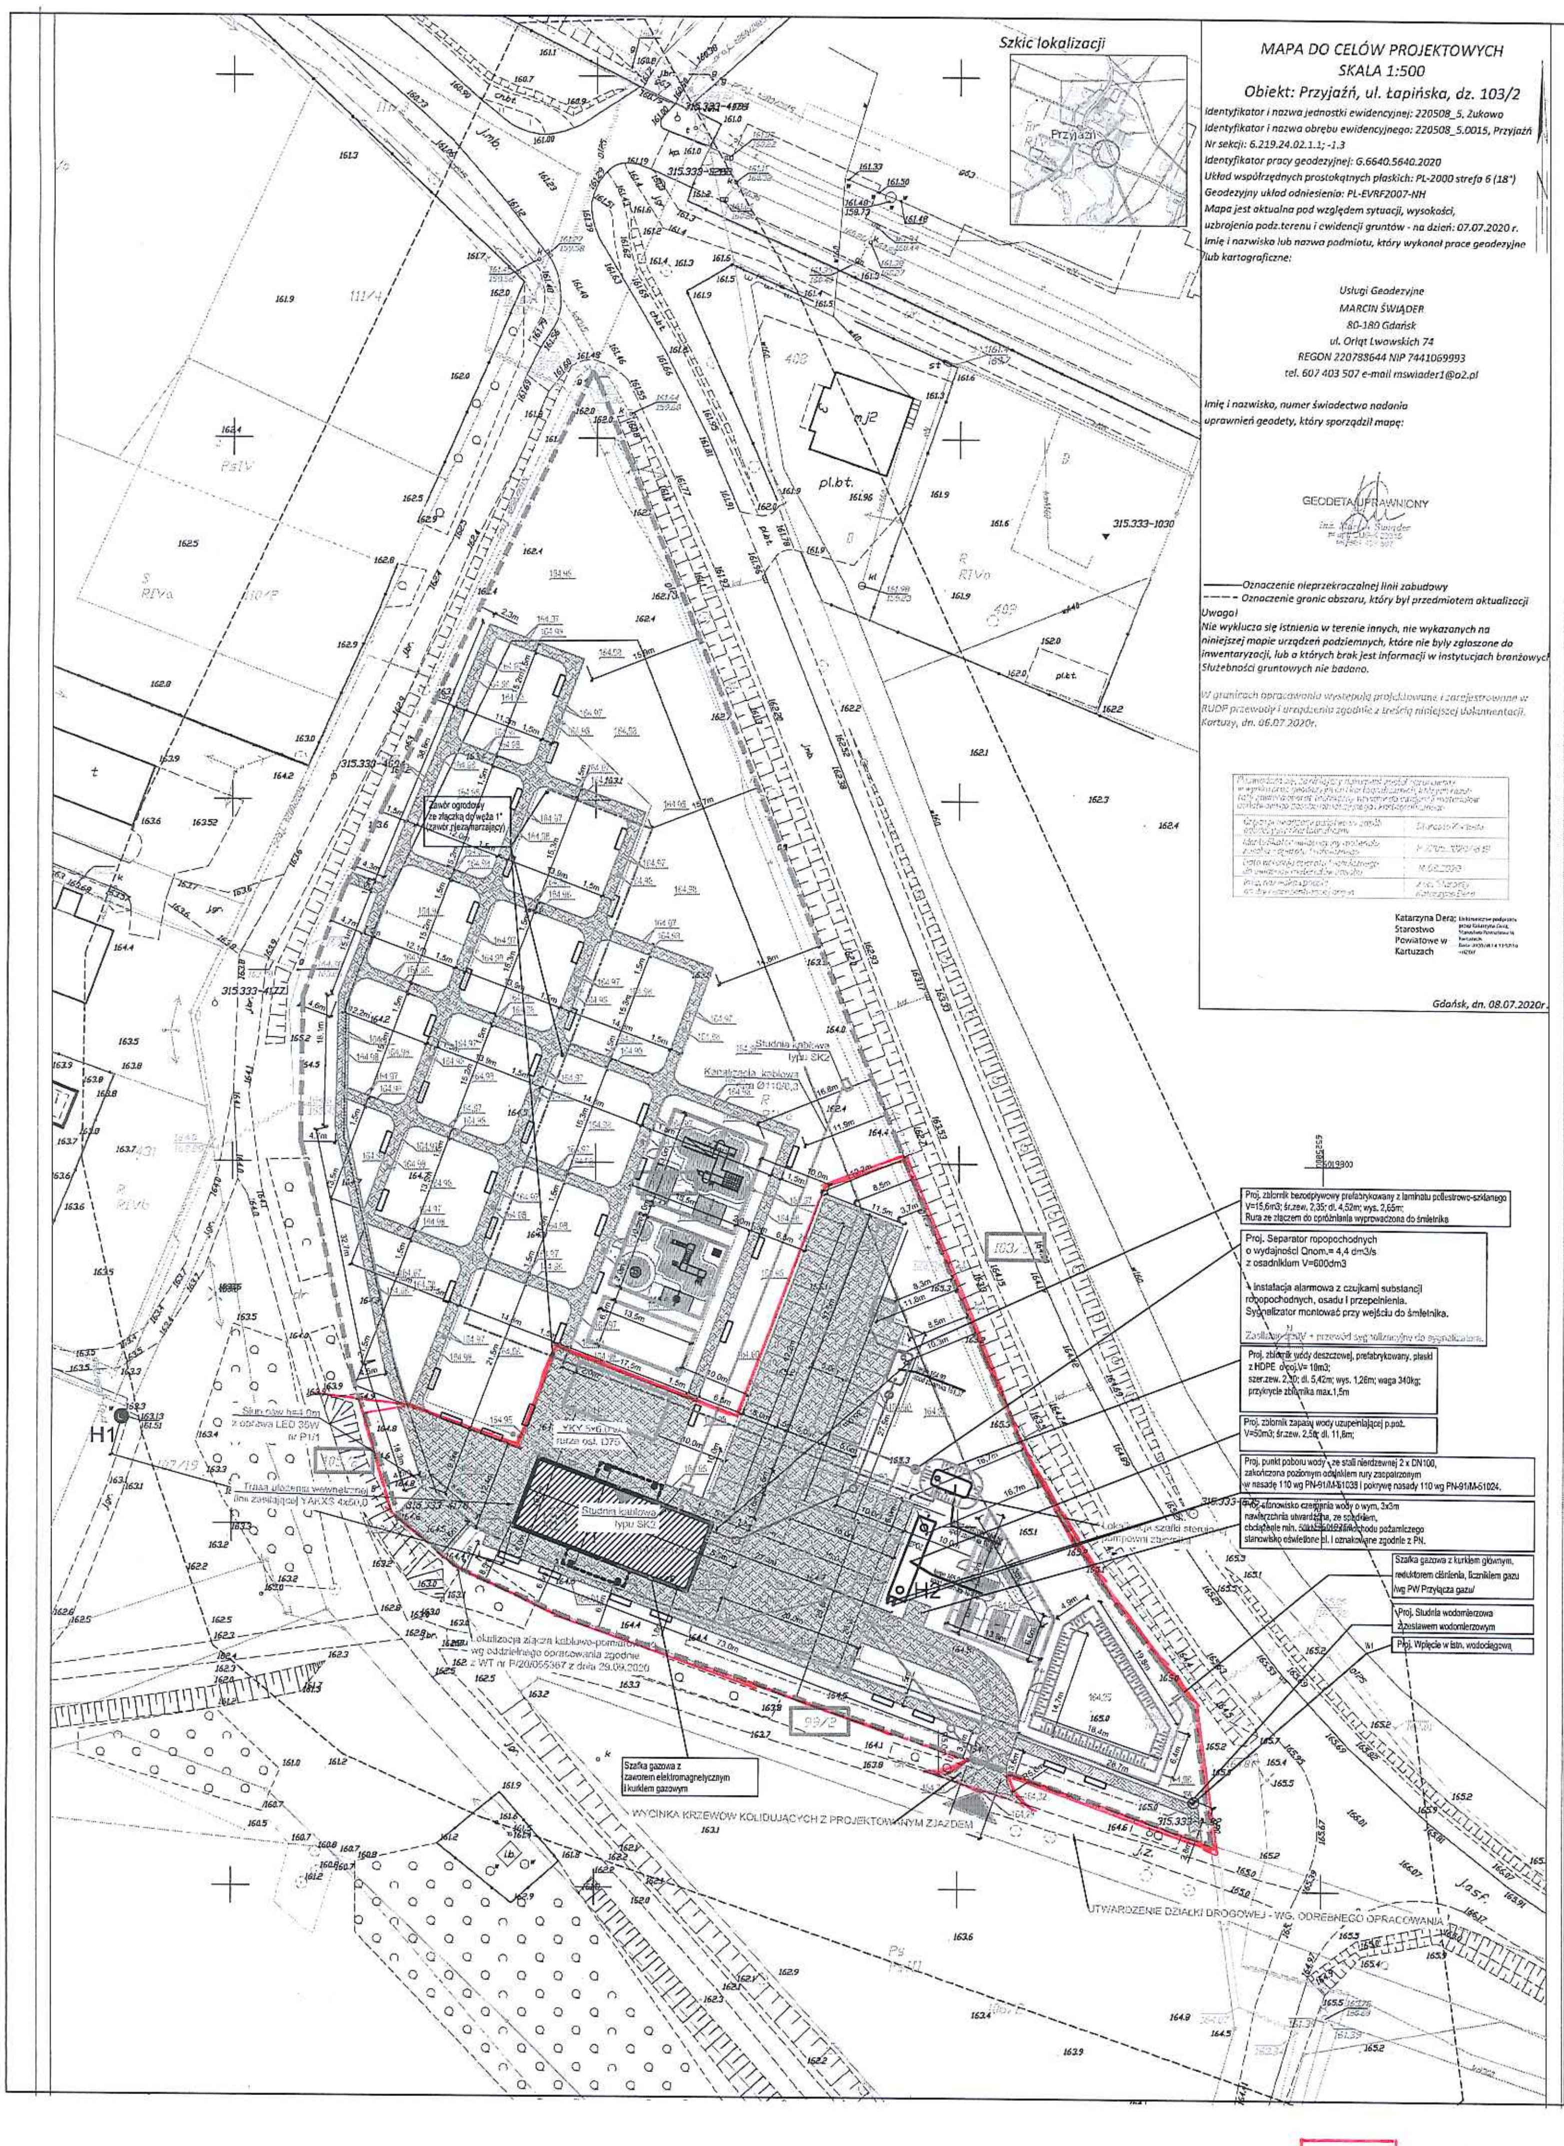

MAPA DO CELÓW PROJEKTOWYCH
SKALA 1:500
Obiekt: Przyjaźń, ul. Łapińska, dz. 103/2

Identyfikator i nazwa jednostki ewidencyjnej: 220508_5, Żukowo
Identyfikator i nazwa obrębu ewidencyjnego: 220508_5.0015, Przyjaźń
Nr sekcji: 6.219.24.02.1.1; -1.3
Identyfikator pracy geodezyjnej: G.6640.5640.2020
Układ współrzędnych prostokątnych płaskich: PL-2000 strefa 6 (18°)
Geodezyjny układ odniesienia: PL-EVRF2007-NH
Mapa jest aktualna pod względem sytuacji, wysokości, uzbrojenia podz.terenu i ewidencji gruntów - na dzień: 07.07.2020 r.
Imię i nazwisko lub nazwa podmiotu, który wykonał prace geodezyjne lub kartograficzne:

Usługi Geodezyjne
MARCIN ŚWIĄDER
80-180 Gdańsk
ul. Orląt Lwowskich 74
REGON 220788644 NIP 7441069993
tel. 607 403 507 e-mail mswiader1@o2.pl

Imię i nazwisko, numer świadectwa nadania uprawnień geodety, który sporządził mapę:

GEODETA UPRAWNIONY

—— Oznaczenie nieprzekraczalnej linii zabudowy
- - - Oznaczenie granic obszaru, który był przedmiotem aktualizacji

Uwaga!
Nie wyklucza się istnienia w terenie innych, nie wykazanych na niniejszej mapie urządzeń podziemnych, które nie były zgłoszone do inwentaryzacji, lub o których brak jest informacji w instytucjach branżowych. Służebności gruntowych nie badano.

W granicach opracowania występują projektowane i zarejestrowane w RUDP przewody i urządzenia zgodnie z treścią niniejszej dokumentacji. Kartuzy, dn. 06.07.2020r.

Katarzyna Dera
Starostwo Powiatowe w Kartuzach

Gdańsk, dn. 08.07.2020r.

LEGENDA:

———	PROJ. PRZYŁĄCZE WODOCIĄGOWE

LEGENDA: SIECI WEWNĘTRZNE I PRZYŁĄCZA WG ODRĘBNEGO OPRACOWANIA

———	PROJ. SIEĆ WEWNĘTRZNA WODOCIĄGOWA
———	PROJ. INSTALACJA WEWNĘTRZNA GAZU
———	PROJ. SIEĆ WEWNĘTRZNA KAN. SANITARNEJ
———	PROJ. SIEĆ WEWNĘTRZNA KAN. DESZCZ. Z DRÓG
———	PROJ. INSTALACJA WODY DO PODLEWANIA ZIELENI
H1	ISTN. HYDRANT DN80
- - -	PROJ. PRZYŁĄCZE GAZU

WEWNĘTRZNA INSTALACJA ELEKTRYCZNA
WEWNĘTRZNA INSTALACJA TELETECHNICZNA

COZA ARCHITEKTURA

COZA ARCHITEKTURA Wojciech Kozłowski
Kuśnie 48h, 98-200 Sieradz

Numer umowy:	Branża: WIELOBRANŻOWY		Stadium: BUDOWLANY	
Inwestor:	GMINA ŻUKOWO ul. Gdańska 52, 83-330 Żukowo			
Nazwa inwestycji:	Budowa świetlicy wiejskiej w Przyjaźni			
Lokalizacja inwestycji:	PRZYJAŹŃ, GMINA ŻUKOWO DZ.EWID. NR 103/2			
Projektant (architektura):	mgr inż. arch. Wojciech Kozłowski	20/WPOKK/2018	w specjalności architektonicznej do projektowania bez ograniczeń	
Sprawdzający (architektura):	mgr inż. arch. Justyna Kozłowska	25/WPOKK/2019	w specjalności architektonicznej do projektowania bez ograniczeń	
Projektant (br. sanitarna):	mgr inż. Błażej Zieliński			
Sprawdzający (br. sanitarna):	mgr inż. Paweł Usiecki			
Projektant (br. elektryczna, teletechniczna):	mgr inż. Wiesław Kaplon	WKP/0385/PWOE/09		
Sprawdzający (br. elektryczna, teletechniczna):	mgr inż. Marcin Gierlejewski	WKP/0483/PWOE/09		
Treść rysunku:	PROJEKT ZAGOSPODAROWANIA TERENU			
Data rozpoczęcia projektu:	Sporządził:	Data	Nr rysunku	Skala
Ostatnia modyfikacja:		06.2020	Z-01	1:500

Uwaga! Projekt architektoniczny rozpatrywać łącznie z projektami branżowymi © Wszelkie prawa zastrzeżone. Powielanie lub wykorzystywanie niezgodne z przeznaczeniem bez zgody właściciela dokumentacji zabronione.

▭ — zakres do wykonania zagospodarowanie terenu