


Przekrój poprzeczny na łuku

Skala 1:50

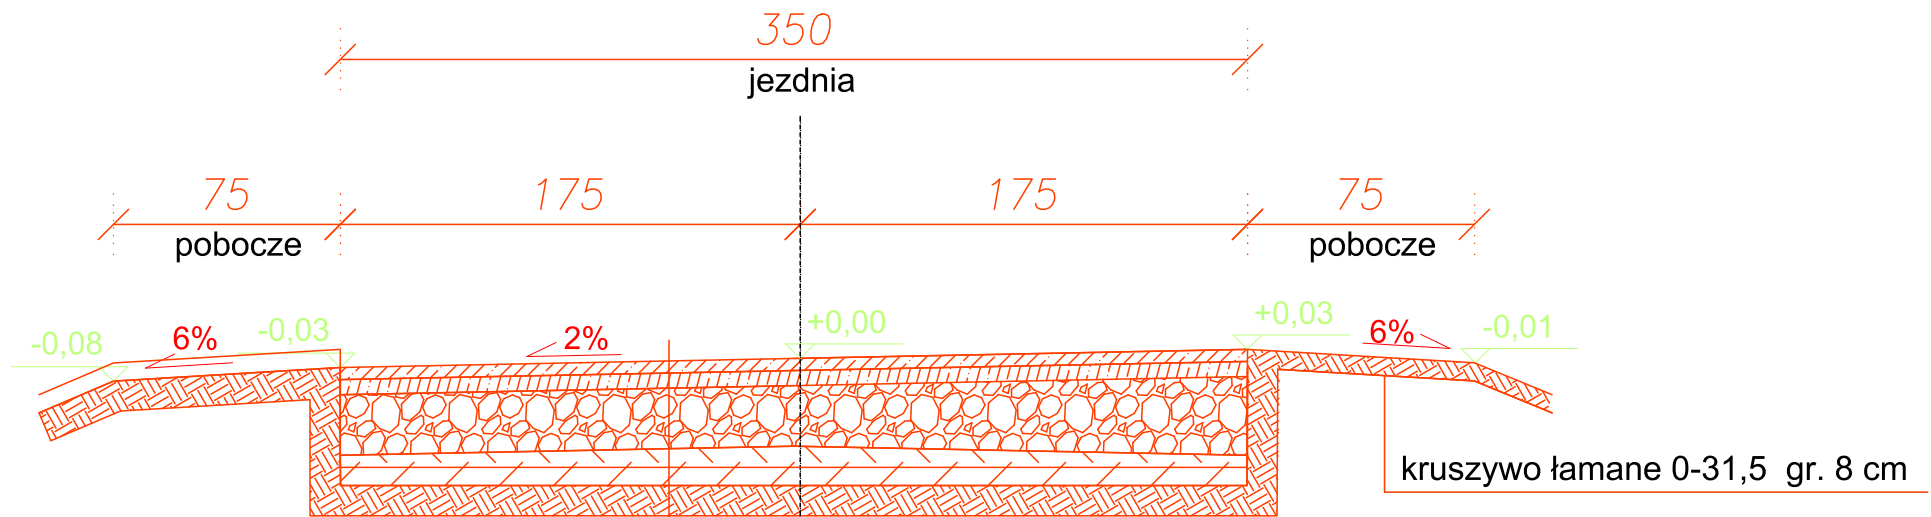

nawierzchnia z kruszywa łamanego 0-31,5 gr. 10 cm

stabilizacja cementowa $R_m=2,5$ MPa, gr. po zagęszczeniu 20 cm

istniejąca nawierzchnia

OBIEKT:	Przebudowa drogi wewnętrznej (dz. nr ewid. 1634/2) w miejscowości Płazów	Numer rysunku: 4
ADRES OBIEKTU:	Płazów, dz. nr 1634/2	Skala rysunku: 1 : 50
NAZWA RYSUNKU:	PRZĘKRÓJ POPRZECZNY NA ŁUKU	
INWESTOR:	Gmina Narol	Data: 02.2023
ADRES INWESTORA:	ul. Rynek 1, 37-610 Narol	
IMIĘ I NAZWISKO:	BRANŻA	PODPIS
mgr inż. Wojciech Ważny	drogowa	