


ZNAK INFORMACYJNY

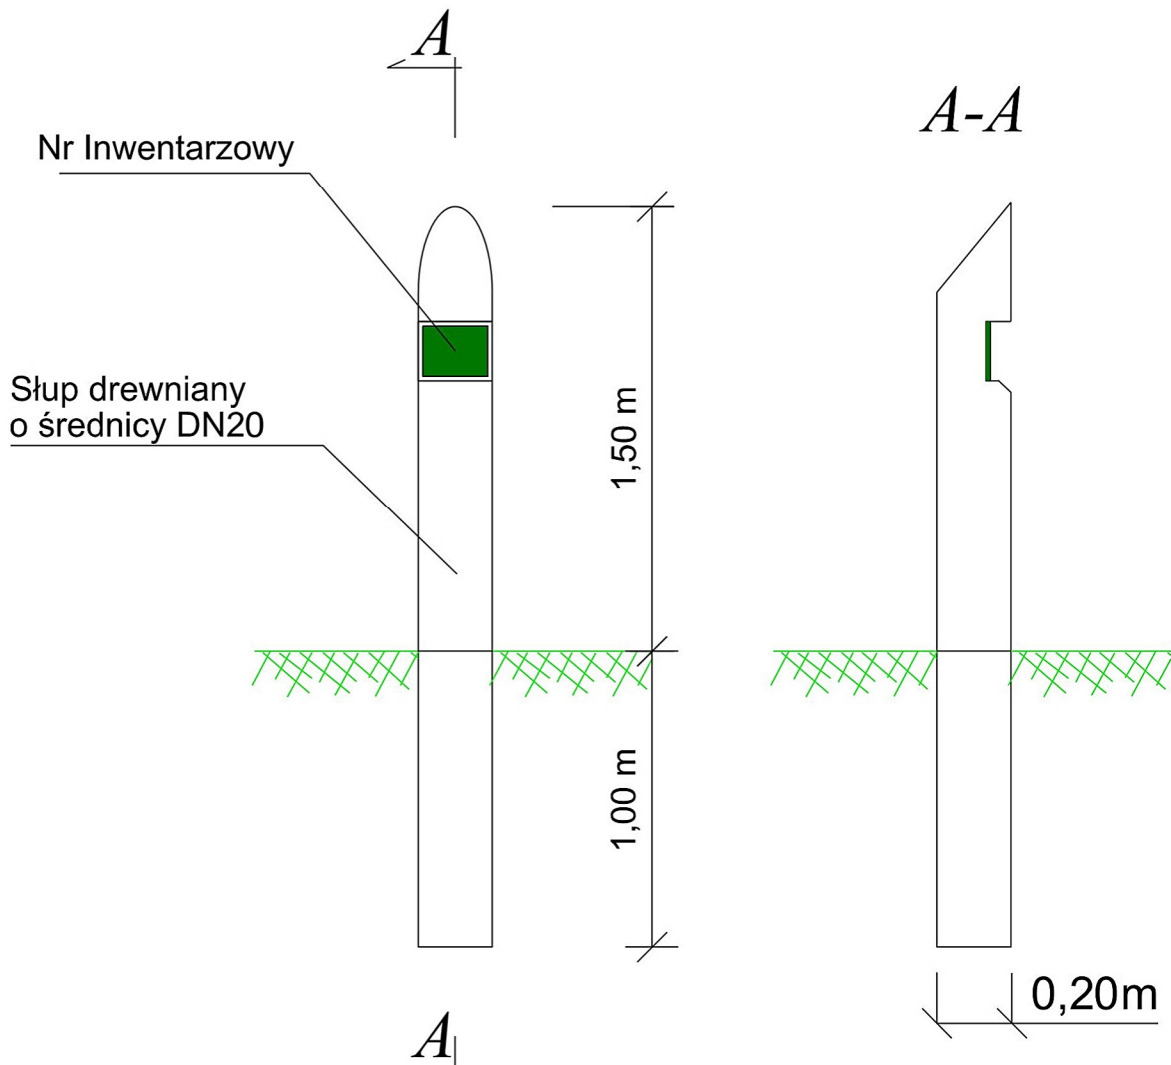

UWAGA:

Słup drewniany (Modrzew, Dąb) ciosany na gładko, impregnowany na brązowo.
Część słupa wkopana w grunt zabezpieczona środkiem ochronnym.
Montaż zielonej tabliczki informacyjnej-za zg. z wym. Inwestora.

	TBI Budownictwo Specht Krystian ul. Piaskowa 26 84-242 Luzino tel. +48 695 980 326			Data: 03.2022 e-mail: tbi@poczta.fm
Inwestycja	Przebudowa drogi leśnej dl. 1,8 km w L. Piaśnica na terenie Nadleśnictwa Wejherowo			
Adres	obr. 221510_2.0016 obr. Warszawsko; gm. Wejherowo; pow. wejherowski			
Działki	Dz.nr 118/2, 136, 137, 162, 163, 245, 246			
Inwestor	P.G.L. L.P. Nadleśnictwo Wejherowo 84-200 Wejherowo, ul. Jana III Sobieskiego 247			
Rysunek	SZCZEGÓŁ ZNAKU INFO.			Skala 1:25 Nr rys. RSD-3
Stanowisko	Imię i nazwisko	Uprawnienia	Branża	Podpis
Projektant	mgr inż. Bartłomiej Ziółkowski	POM/0291/PBD/21	Drogowa	