



Przekrój F-F

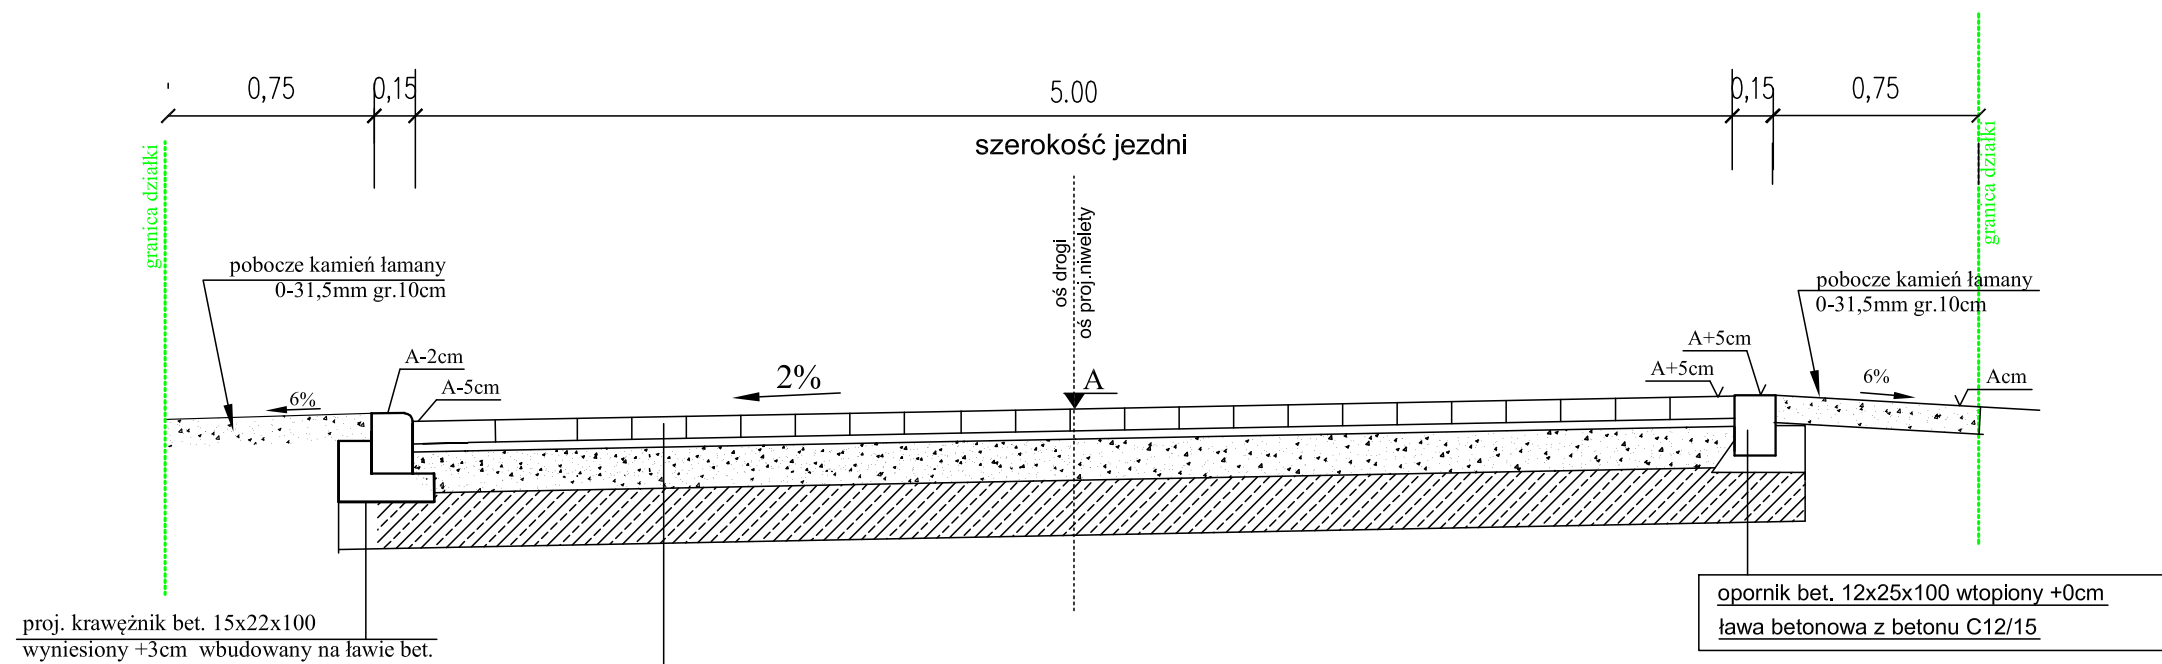

nawierzchnia drogi

- nawierzchnia z kostki bet. wibroprasowanej grub.8cm (kostka grafitowa gładka o minimalnych parametrach kostki typu Napoli)
- podsypka z mialu kamiennego - grub. 3 cm
- górna w-wa podbudowy zasadniczej kamienia łamanego 0-31,5mm gr.25cm

 DROGTOM Opole ul.Chełmska 9/2 tel e-mail: drogatom@o2.pl www.drogatom.com.pl biuro: ul. JESIONOWA 15 LOK.8 45-409 Opole tel. 608 498 304		
NAZWA ZADANIA	PROJEKT PRZEBUDOWY DROGI GMINNEJ NR 109215 O ULICY WIEJSKIEJ W MIEJSCOWOŚCI DĄBROWA	
TYTUŁ RYSUNKU	PRZEKRÓJ F-F	
INWESTOR	GMINA DĄBROWA	
LOKALIZACJA	DĄBROWA ul.WIEJSKA	
	NAZWISKO	PODPIS
PROJEKTANT branża drogowa	mgr inż. Tomasz Sokulski upr. bud. nr OPL/0243/PWOD/06	
OPRACOWAŁ branża drogowa	mgr inż. Grzegorz Kaczmarek OPL/0972/PWOD/13	
DATA 06/2020	SKALA 1 : 25	NR RYSUNKU D8