
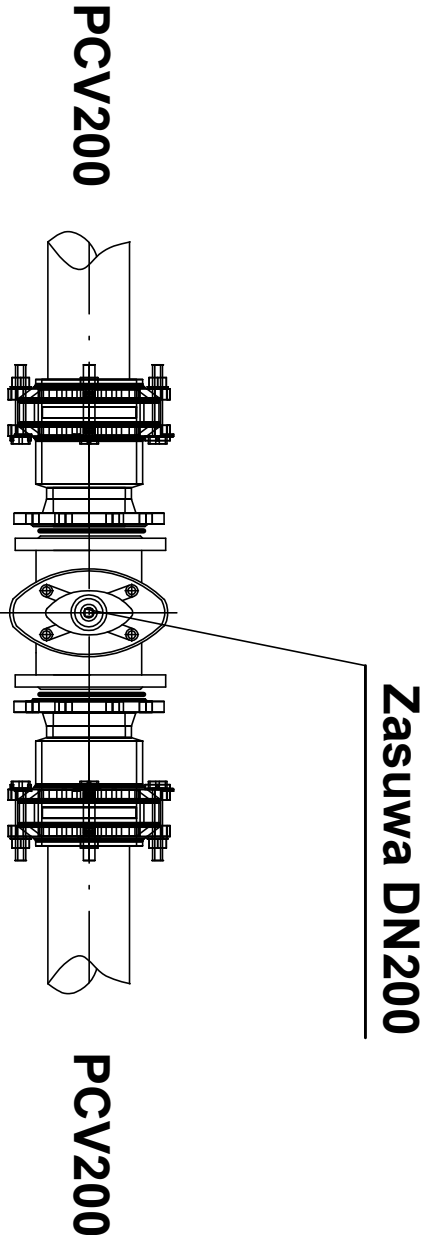


PRZEWODY TŁOCZNE Z PRZEPOMPOWNI PS

MONTAŻ ZASUWY DOZIEMNEJ

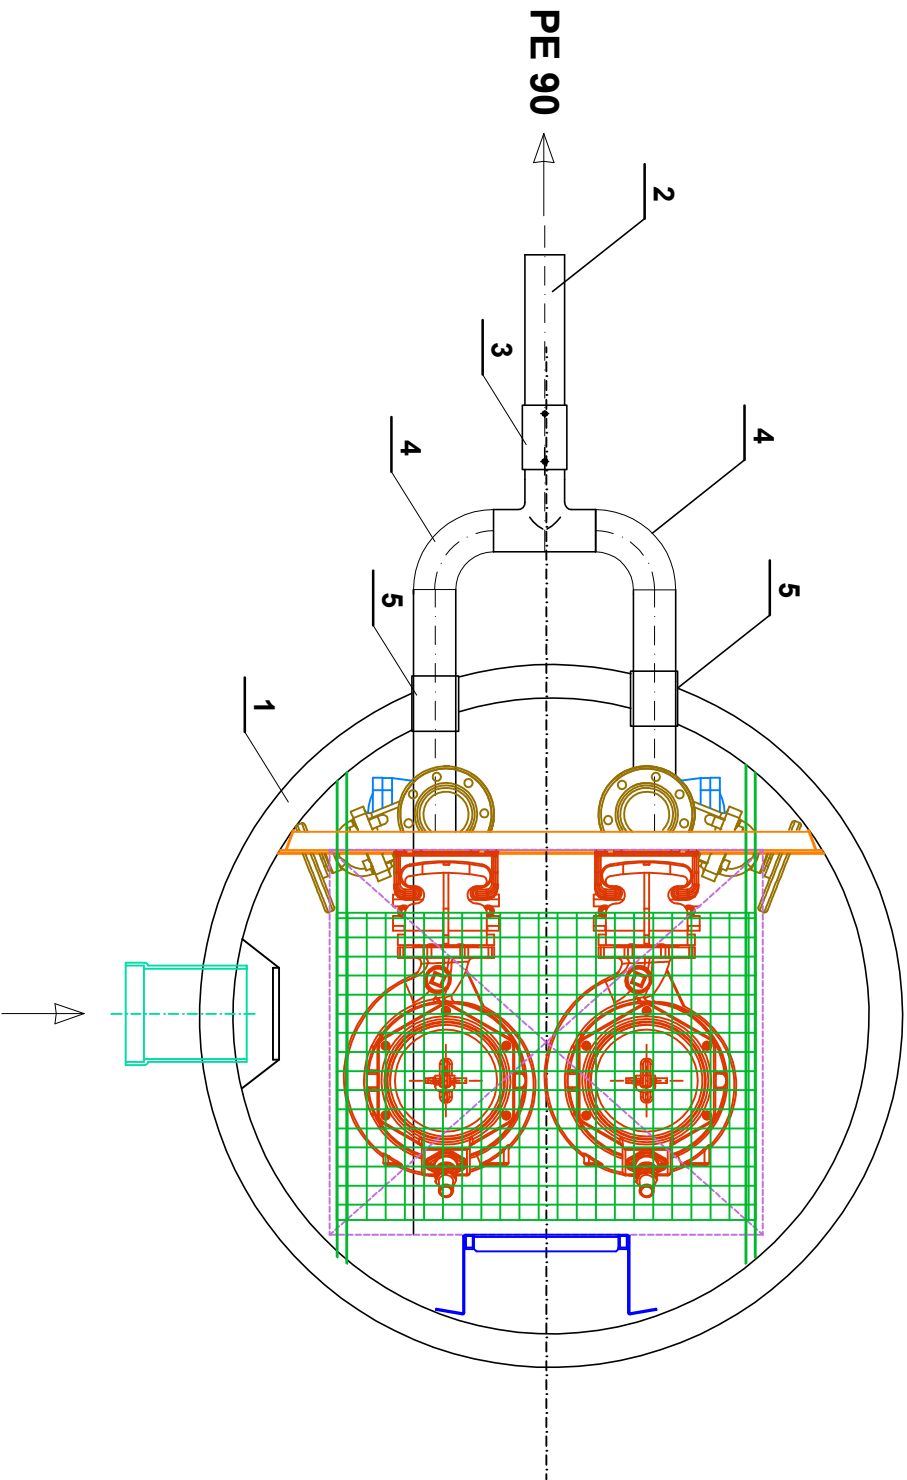

5	Przejście szczelne	2	PEØ90	
4	Kolano	2	PEØ90	
3	Mufa elektrooporowa	1	PEØ90	
2	Rurociąg tłoczny	kpl.	PEØ90	
1	Zbiornik przepompowni	1	kręgi betonowe C35/45	
Lp	Nazwa	Ilość	Materiał	Uwagi

NAZWA I ADRES OBIEKTU		MODERNIZACJA PRZEPOMPOWNI ŚCIEKÓW PS		SKALA	NR RYS.
INWESTOR		Przedsiębiorstwo Gospodarki Komunalnej Spółka z o.o.		BS	S2
PRZEDMIOT RYSUNKU		UKŁAD PRZEWODÓW TŁOCZNYCH		BRANŻA: SANITARNIA	
OPRACOWAŁ:		IMIĘ I NAZWISKO	NR UPRAWNIENI	DATA	PODPIS
PROJEKTANT:		mgr inż. Renata Kacperk - Sotomska	170/Sz/2002	08.2023r.	