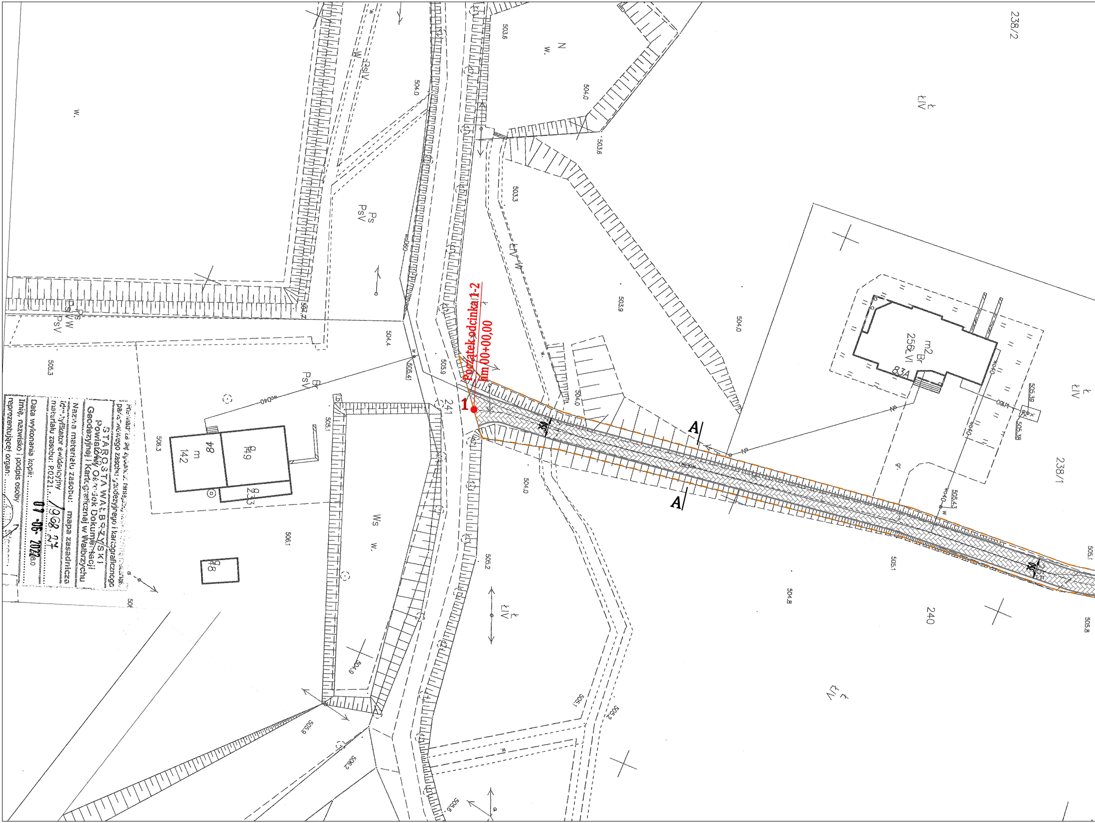
Początek odcinka 1-2
km 00+00,00
1
A
A
238/2
238/1
240
241
m2
Br
256ŁVI
83A
ŁIV
Ps
PsV
PsVW
Ws
W.
N
Br
PsV
g
149
m
142
48
g
233
g
48
503.6
504.0
503.3
503.9
504.4
505.9
505.41
505.3
506.3
505.1
506.1
505.2
504.8
505.39
505.43
505.8
504.9
505.9
506.2
505.6
30

[illegible] państwowego zasobu geodezyjnego i kartograficznego

STAROSTA WAŁBRZYSKI
Powiatowy Ośrodek Dokumentacji
Geodezyjnej i Kartograficznej w Wałbrzychu

Nazwa materiału zasobu: mapa zasadnicza
identyfikator ewidencyjny
materiału zasobu: P.0221...../968.27

Data wykonania kopii: 07-06-2022

Imię, nazwisko i podpis osoby
reprezentującej organ: ....

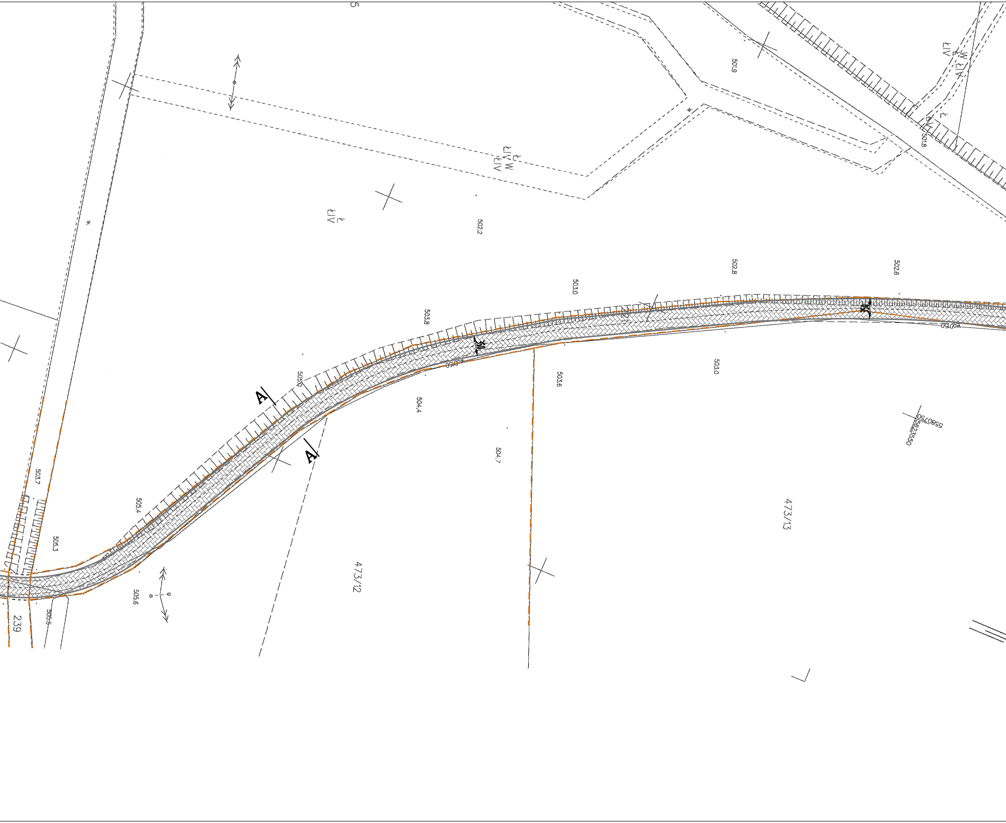
5
501.9
ŁIV W
ŁIV
w
501.8
ŁIV W
ŁIV
w
502.2
502.8
502.6
503.0
503.8
350
350
wo150
wo150
A
A
505.0
504.4
503.6
503.0
5580750
5623550
504.7
503.7
505.4
505.3
505.6
505.5
473/12
473/13
239

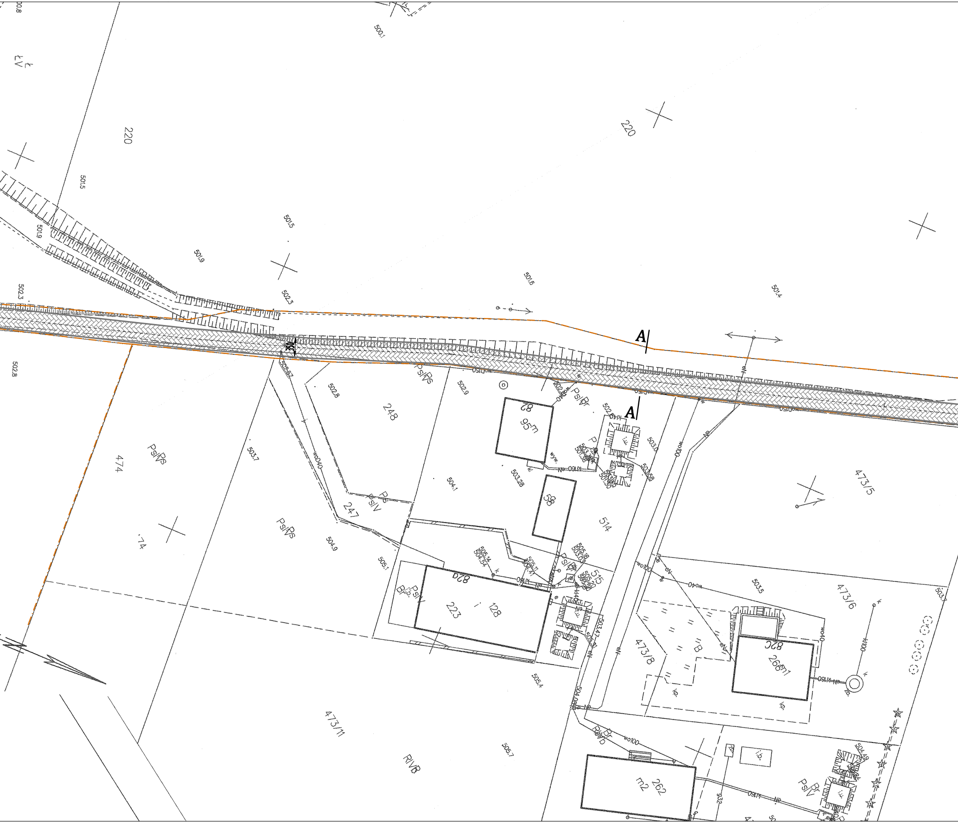

ŁV
220
500.1
501.5
501.9
501.5
501.9
502.3
502.3
502.8
501.6
501.4
220
A
A
350
Ps/Ps
502.8
502.9
248
82
95m
Ps/Br
474
PsIVPs
Ps/Ps
PsIV
247
503.7
504.1
503.28
58
514
504.9
505.1
515
82a
223
128
Br
Ps/V
503.0
473/5
473/6
473/8
503.5
82c
266m
B
473/11
RIVB
505.4
505.7
262
m2
wo100
wo40
kl160
PsIV
Br

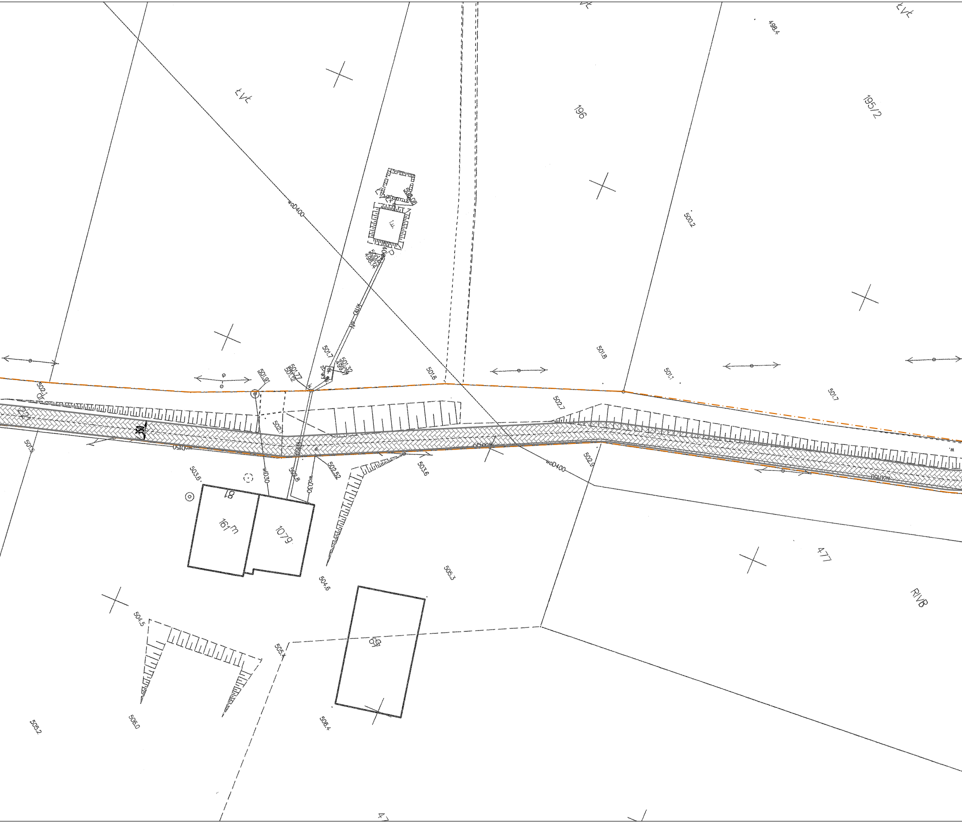

ŁVł
196
195/2
498.4
500.2
501.8
501.1
501.7
501.6
501.7
501.77
501.12
501.91
501.32
499.71
kI110
woD400
502.1
501.5
502.1
502.7
502.9
503.6
503.6
502.52
503.8
wD30
wcD30
350
18
161m
107g
504.6
505.3
477
RIVB
69
504.5
505.
505.2
506.0
506.4

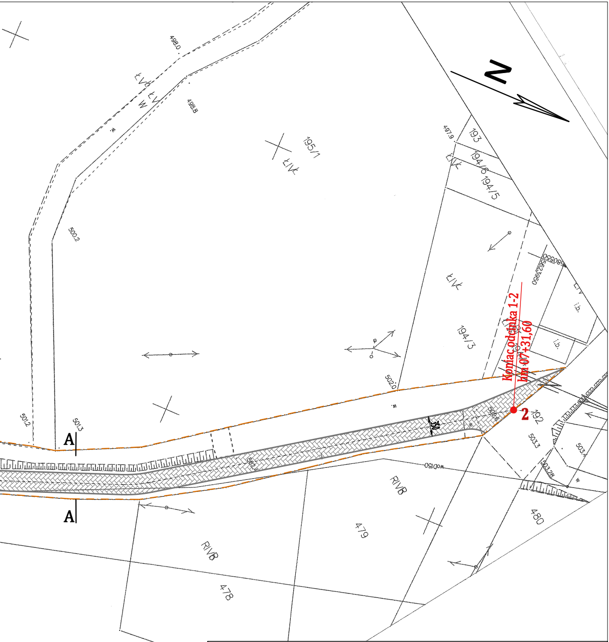
N
498,0
ŁVI
ŁV
W
498,8
195/1
ŁIV
497,9
193
194/6
194/5
500,2
ŁIV
194/3
Koniec odcinka 1-2
hm 07+31,60
2
192
502,0
501,2
501,3
A
A
3,0
502,6
502,2
503,3
503,4
503,28
i.b.
i.b.
5623950
5680550
RIVB
479
480
RIVB
478
wod150

Pracownia Projektowa "KONSTRUKTOR"
siedziba: ul. Wojska Polskiego 5, 58-160 Świebodzice,
biuro: ul. Broniewskiego 1B, 58-309 Wałbrzych

Projektant:	mgr inż. Piotr Rajca	NBGP.V-7342/3/75/98 DOŚ/BO/1648/01		Data: 12.2022r.
Asystent:	mgr inż. Piotr Drążek			Stadium: PW
Temat:	PRZEBUDOWA DROGI GMINNEJ W GRZĘDACH ZLOKALIZOWANEJ NA TERENIE DZIAŁEK NR 265, 239, 221, 473/13 OBRĘB 0003 GRZĘDY, GMINA CZARNY BÓR			Skala: 1:500
Inwestor:	GMINA CZARNY BÓR ul. Główna 18, 58-379 Czarny Bór			Nr. rys.: 1
Tytuł rys.:	PROJEKT ZAGOSPODAROWANIA TERENU			

Zastrzega się wszelkie prawa wynikające z Ustawy o prawie autorskim. Rysunek niniejszy nie może być w całości lub w części przerysowany, uzupełniony lub odstąpiony komukolwiek, bez pisemnej zgody firmy projektowej