



STAN PROJEKTOWANY PRZEPUSTU 1 W MŁOCHOWIE

PRZEKRÓJ PODŁUŻNY PRZEZ PRZEPUST A-A SKALA 1:50

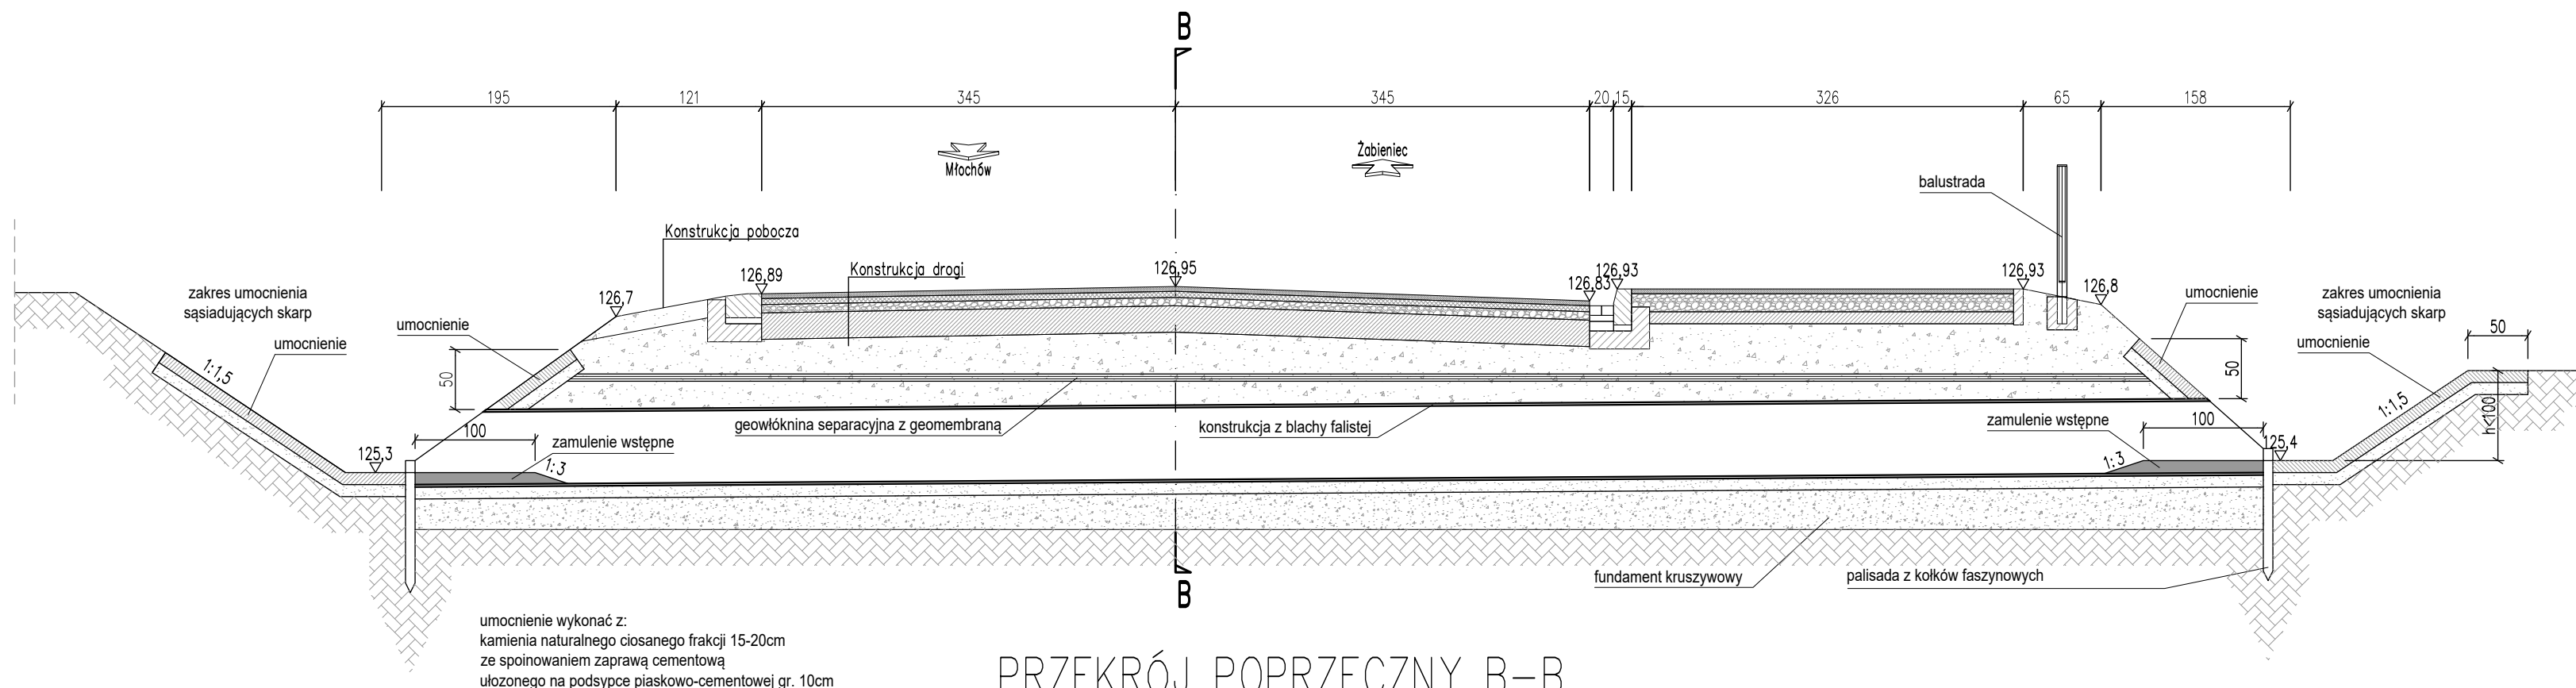

umocnienie wykonać z:
kamienia naturalnego ciosanego frakcji 15-20cm
ze spoinowaniem zaprawą cementową
ulożonego na podsypce piaskowo-cementowej gr. 10cm

PRZEKRÓJ POPRZECZNY B-B SKALA 1:50

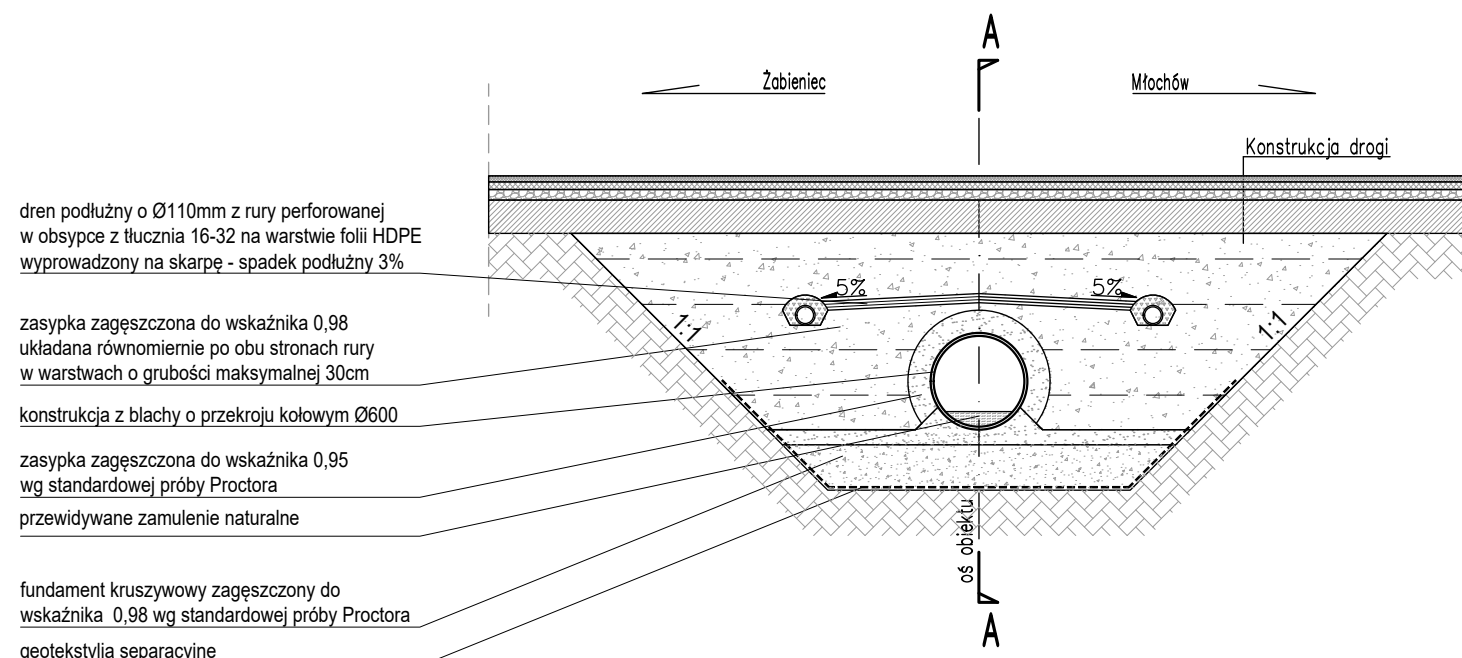

dren podłużny o Ø110mm z rury perforowanej
w obsypce z tłucznia 16-32 na warstwie folii HDPE
wyprowadzony na skarpe - spadek podłużny 3%

zasyпка zagęszczona do wskaźnika 0,98
układana równomiernie po obu stronach rury
w warstwach o grubości maksymalnej 30cm

konstrukcja z blachy o przekroju kołowym Ø600

zasyпка zagęszczona do wskaźnika 0,95
wg standardowej próby Proctora
przewidywane zamulenie naturalne

fundament kruszywowy zagęszczony do
wskaźnika 0,98 wg standardowej próby Proctora
geotekstylia separacyjne

Inwestor		 Zarząd Powiatu Pruszkowskiego ul. Drzymaly 30, 05-800 Pruszków tel. (022) 738 14 00 fax: (022) 728 92 47 e-mail: starostwo@powiat.pruszkow.pl www.powiat.pruszkow.pl	
Jednostka projektowa		ROBIMART ul. Staszica 1 piętro V, 05-800 Pruszków tel. (022) 245 34 00 fax: (022) 398 70 91 e-mail: biuro@robimart.pl; www.robimart.pl	
Nazwa zamierzenia budowlanego REMONT DWÓCH PRZEPUSTÓW MAŁYCH W CIĄGU DRÓGI NR 3102W ALEI KASZTANOWEJ (ZABIENIEC-MŁOCHÓW)			
Stadium PROJEKT BUDOWLNO-WYKONAWCZY			
Opracował	inż. Mariusz Jaciubek	Specjalność i nr uprawnień drogowa LOD/0609/POOD/06	Podpis
Opracował	Tomasz Klimczewski		Podpis
Opracował	mgr inż. Robert Zalewski	Specjalność i nr uprawnień drogowa MAZ/0400/POOD/05	Podpis
Nazwa rysunku		Nr rys.	Nr strony
RYSunEK OGóLNY PRZEPUSTU NR W00310200022		3.1	
		Data WRZESIEŃ 2019	
		Skala 1:10 000	