


UWAGA:

Wartswa filtracyjna z piasku gruboziarnistego winna podlegać okresowemu przeglądowi i wymianom, w przypadku stwierdzenia jej zamulenia wpływającemu na obniżone właściwości filtracyjne.

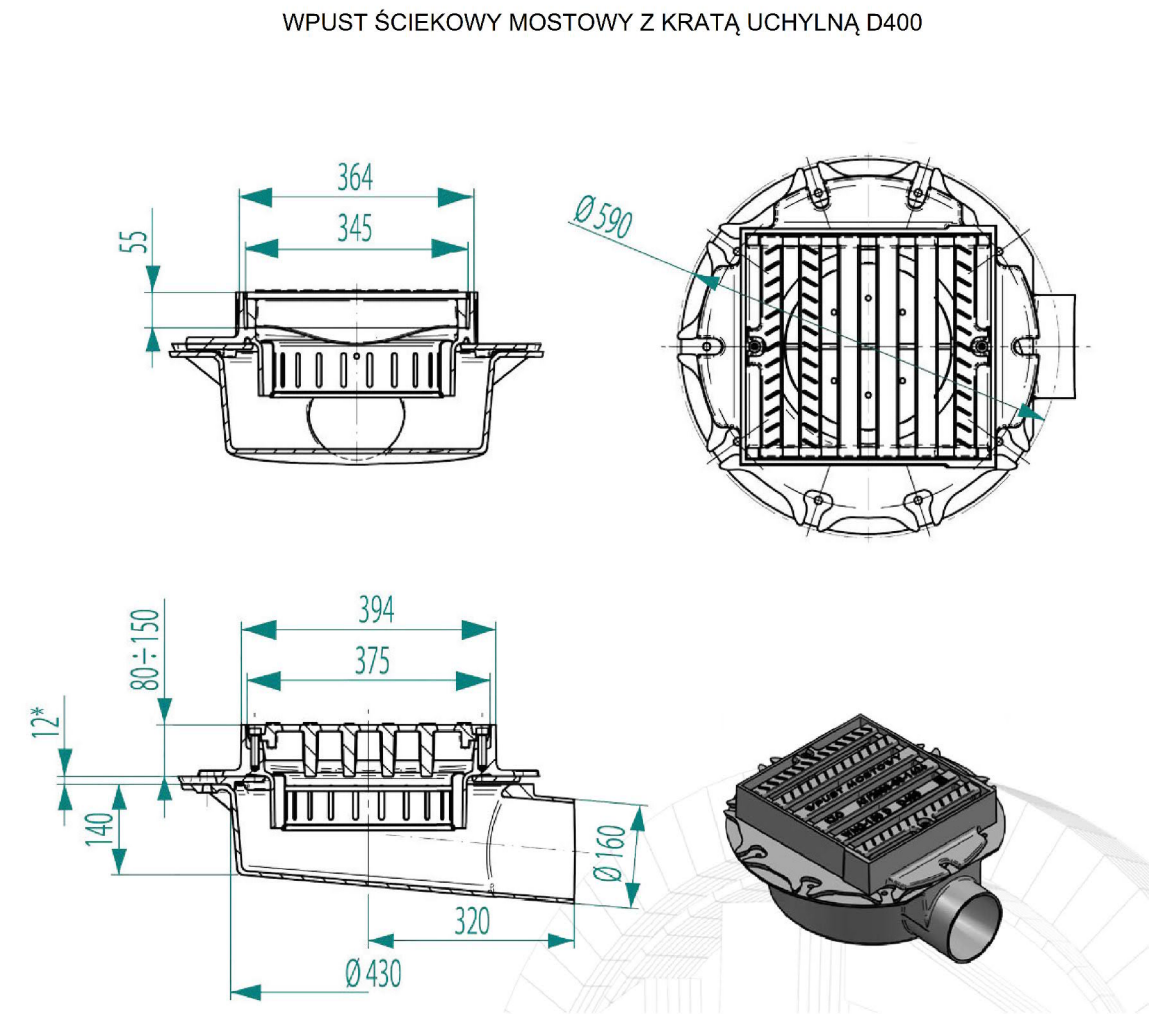

PRACOWNIA PROJEKTOWA "S KONCEPT"	
ul. A. Fredry 11/1 77-100 Bytów	
INWESTOR: Powiat Chojnicki, ul. 31 Stycznia 56, 89-600 Chojnice	
ADRES: DP 2624G	
OBIKT: Przebudowa drogi powiatowej nr 2624G Chociński Młyn - Charzykowy na odcinku Małe Swomegacie - Stary Młyn od km 3+635 do km 6+235 i od km 6+528,53 do km 12+388	FAZA: PB/PT
NAZWA RYSUNKU: Studnia chłonna oraz wpust typu lekkiego	BRANŻA: Drogowa
PROJ. BR. DROGOWEJ: mgr inż. Karol Serokai POM0277/PWOD/12	PODPIS:
	SKALA: 1:50
	DATA: październik 2023
	Arkusz: 1
	NR RYS: 5