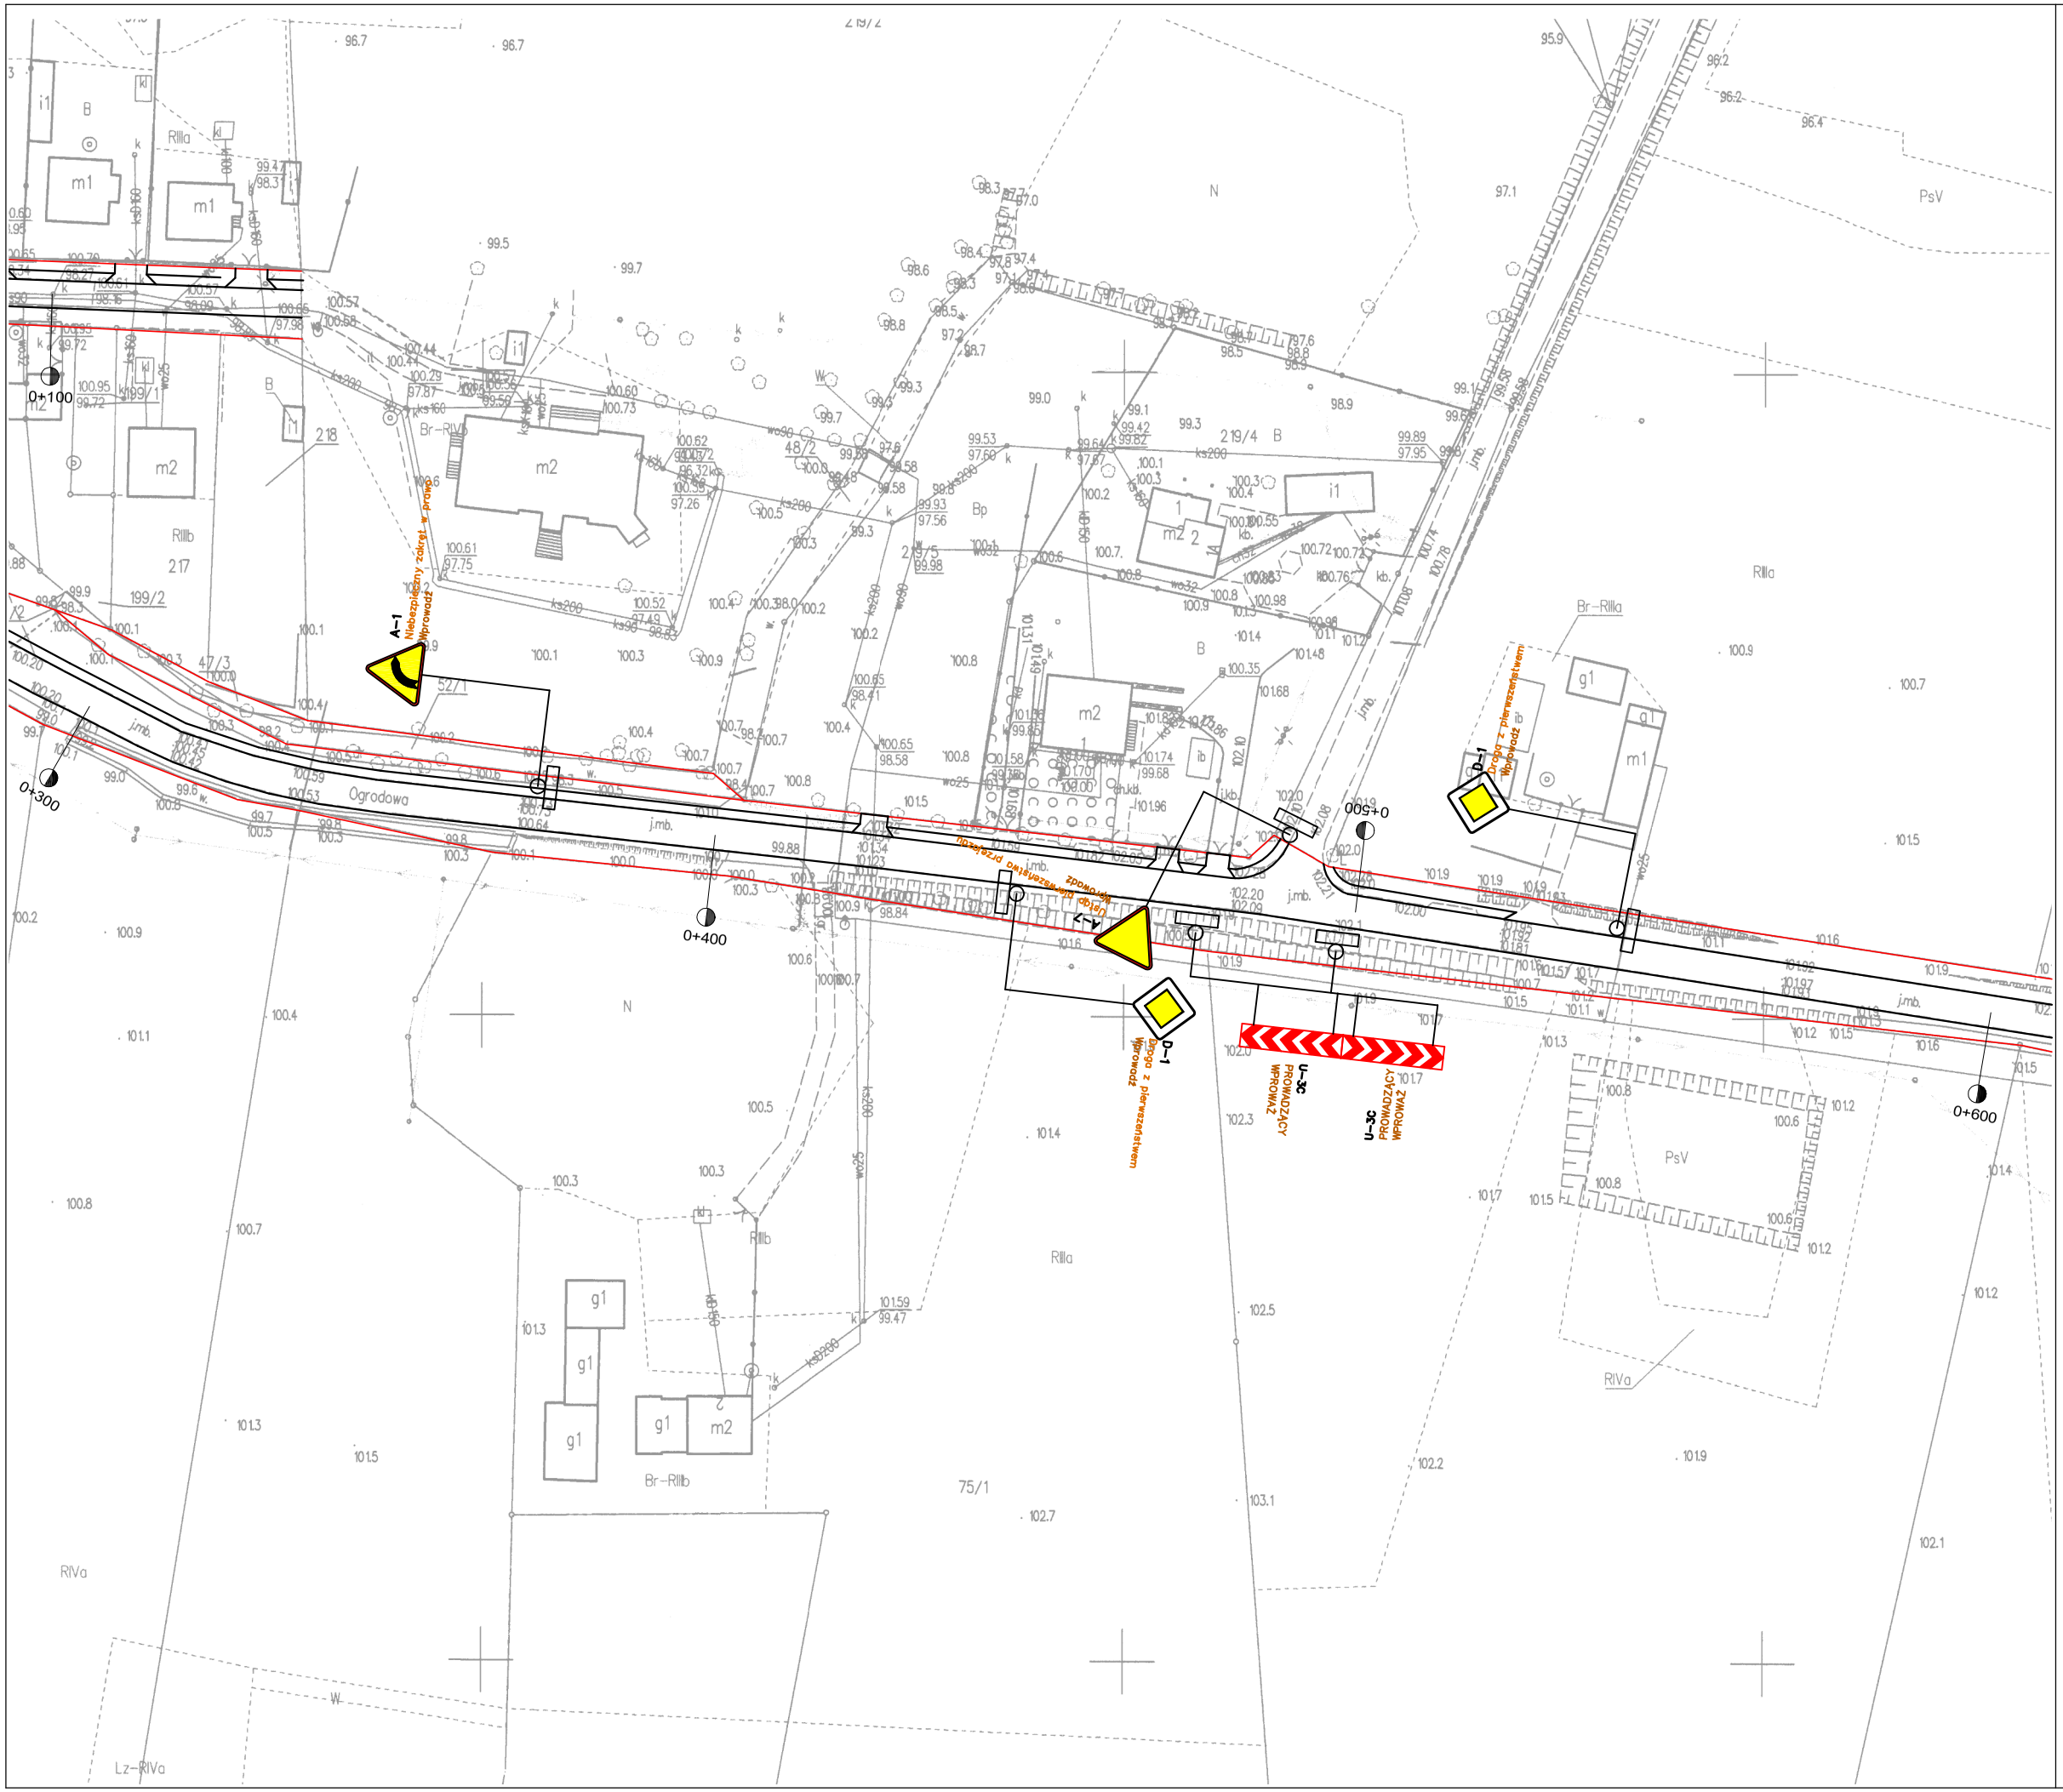

LEGENDA:

PROJEKTOWANE OZNAKOWANIE PIONOWE

Zgodnie z rozporządzeniem Ministra Infrastruktury
I Rozwoju z dnia 22.09.2015 (Dz. U. 67 z 2015 poz. 1554)
poświadczam że kopia mapy zasadniczej na której opracowano projekt
zagospodarowania terenu jest zgodny z oryginałem

Projekt jest chroniony Prawem Autorskim (Dz. U. 94.24.83). Wszystkie informacje zawarte w tymu projekcie (rysunki i opis) stanowią własność intelektualną firmy "CHATA" i nie wolno ich użyć ponownie i reprodukować bez zgody wyżej wymienionej firmy.

Chata

Pracownia projektowa :
PRACOWNIA PROJEKTOWA, NADZOR I REALIZACJA INWESTYCJI
UL. WŁADYSŁAWA ŁOKIETKA 3, 87-850 CHOCEN
NIP 558-122-48-37, kom 605 587 813

Inwestor:	GMINA BONIEWO UL. SZKOLNA 28, 87-851 BONIEWO
Projekt :	**Remont trzech odcinków dróg gminnych na terenie gminy Boniewo :** **I odcinek Boniewo - Otmianowo - Łąki Zwiastowe**
Faza/Temat :	*PROJEKT USTAWIENIA ZNAKÓW*

IMIĘ i NAZWISKO PROJEKTANTA :	*UPRAWNIENIA :*	*PODPIS :*
Główny projektant: Jan Jastak	*WZDP Bydgoszcz nr107/66*	
Sprawdzający:		

Sporządzono w oparciu o : GstarCad2021 i Ulicę

Branża:	*DROGOWA*	*Strona:*
Data:	*20.06.2023*	*Nr rysunku :* 02.2 PZT
Skala:	*1 : 1000*	