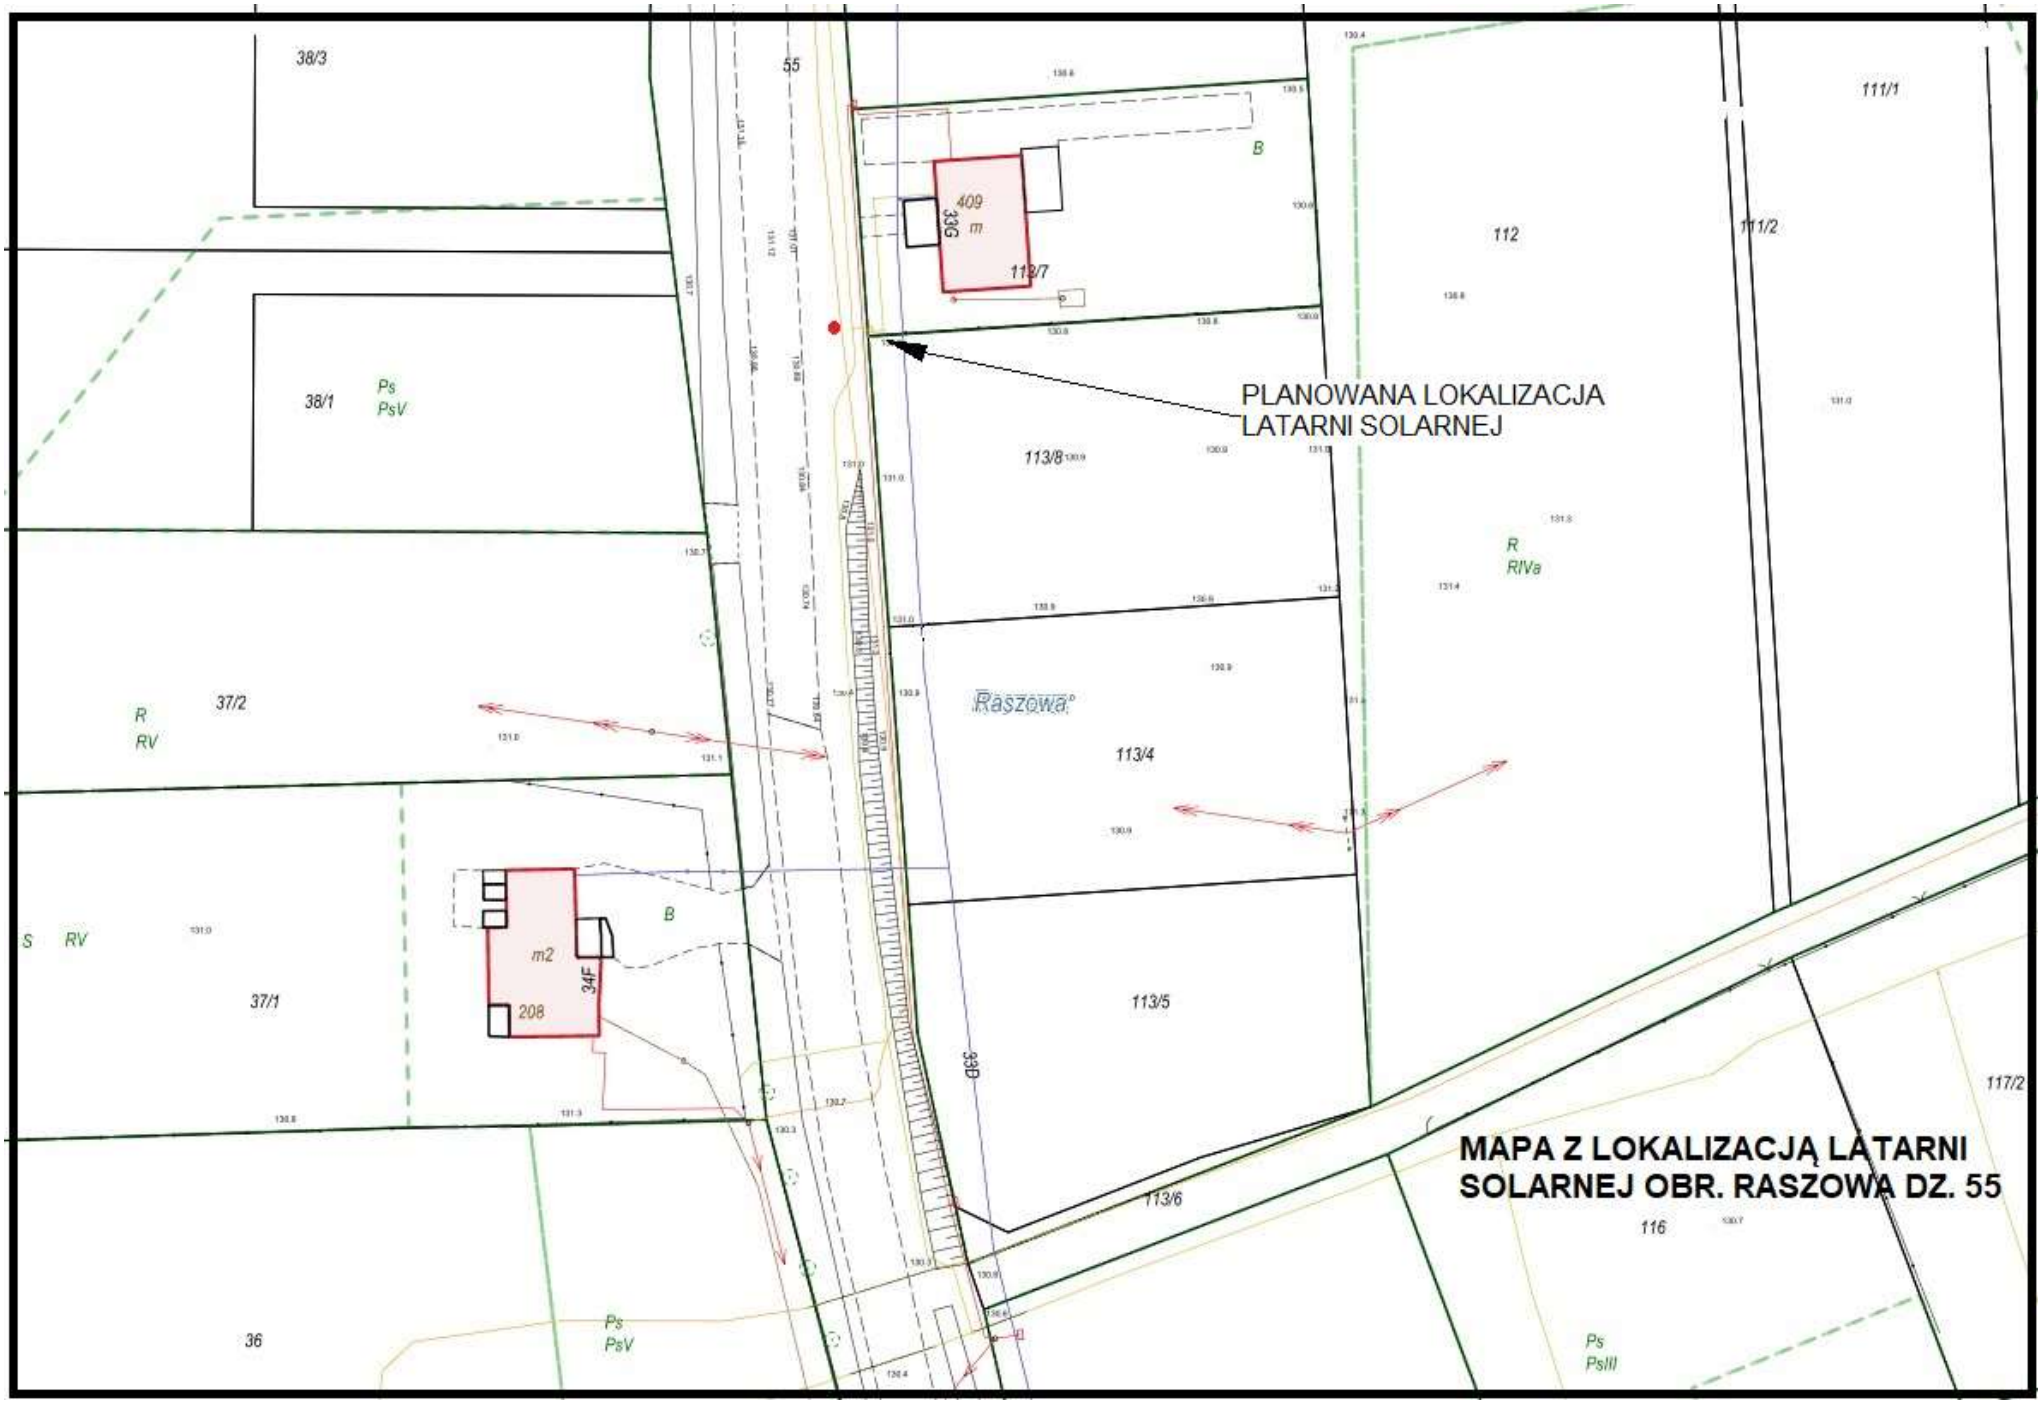

ZAŁĄCZNIK NR 4/22