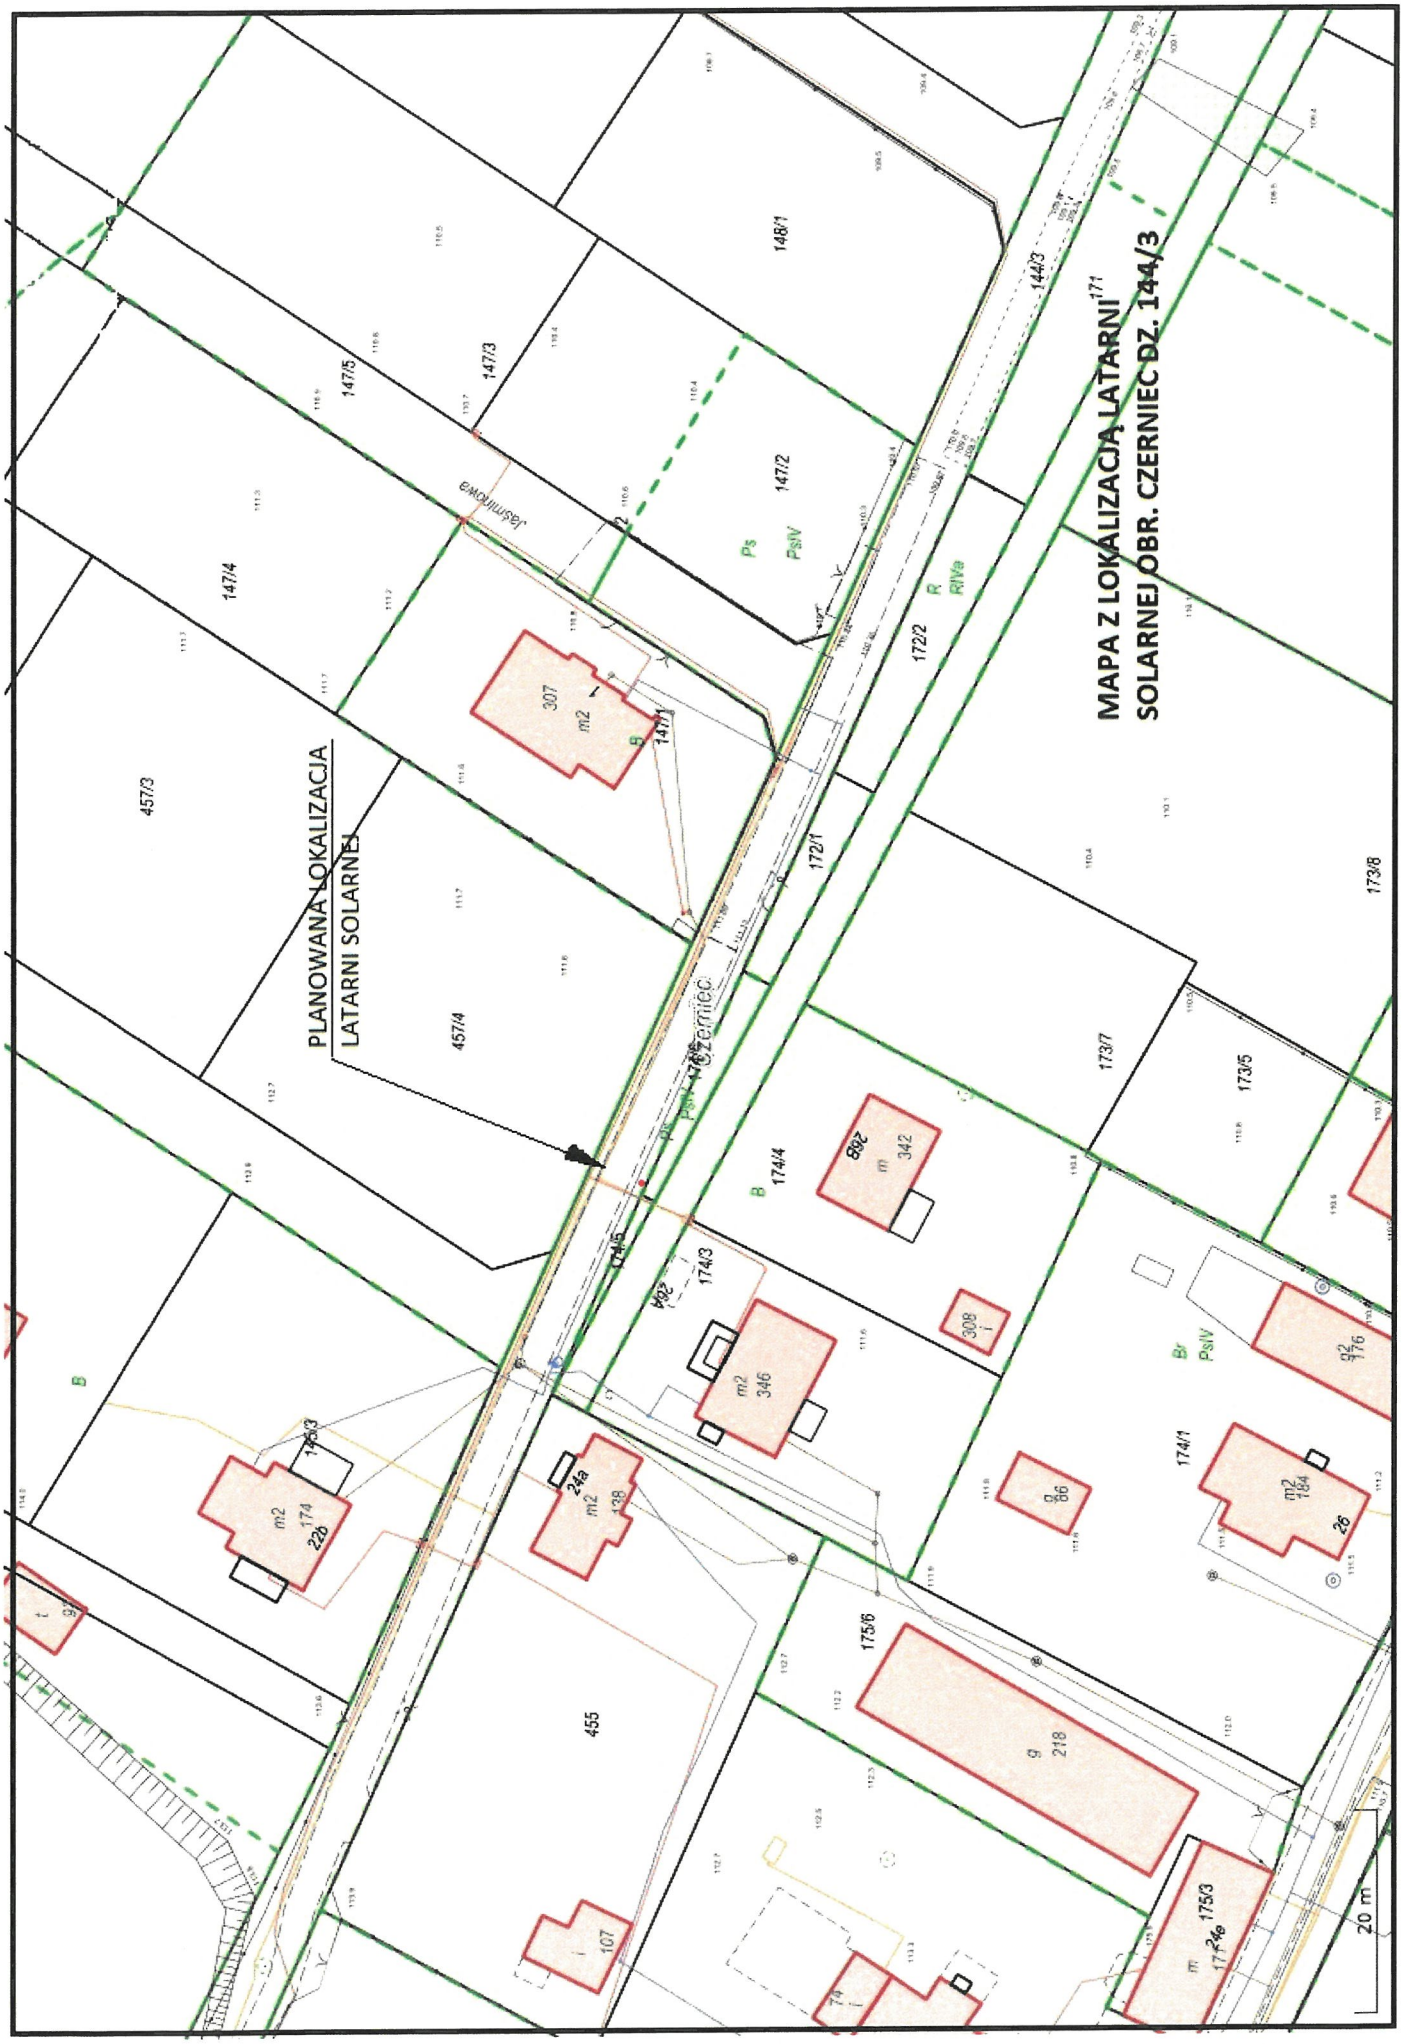ZAŁĄCZNIK NR 4/1