

PROJEKT WYKONAWCZY

Nazwa:

**Budowa składu drewna ze zjazdem do drogi powiatowej 1609K w
leśnictwie Ostra**



Kategoria obiektu	XXV	
Miejscowość Obręb ew.	Stara Wieś	
Gmina: Jednostka ew.	Stara Wieś	
Województwo:	Małopolskie	
Działki nr ewid.:	zgodnie ze zgłoszeniem robót	
Inwestor:	Nadleśnictwo Limanowa ul. Kopernika 3 34-600 Limanowa	
Rodzaj oprac.:	Projekt indywidualny	
Branża:	Opracował	
Drogowa	mgr inż. Krzysztof Murzyniak nr ewid. MAP/0023/PWBD/19	
		Podpis
		

SPIS TREŚCI

<u>Zawartość strony</u>			Str.
Strona tytułowa			
Spis treści			2
<u>CZEŚĆ 1. PROJEKT ZAGOSPODAROWANIA TERENU</u>			
Opis techniczny			3
Informacja dotycząca bezpieczeństwa o ochrony zdrowia			9
Część graficzna projektu zagospodarowania terenu			12
<u>Część rysunkowa</u>	<u>NR RYS.</u>	<u>SKALA</u>	
Mapa orientacyjna	<u>1</u>		
Projekt zagospodarowania terenu	<u>2</u>	<u>1:500</u>	
Profil podłużny	<u>3</u>	<u>1:100/1:500</u>	
Przekrój poprzeczny	<u>4</u>	<u>1:100</u>	
Przekroje typowe	<u>5</u>	<u>1:50</u>	
<u>ZAŁĄCZNIKI DO PROJEKTU</u>			
- decyzja lokalizacyjna zjazdu z dr. powiatowej wraz z uzgodnieniem zakresu projektowego			
- zaświadczenie o nie wniesieniu sprzeciwu do zgłoszenia wodnoprawnego przepustu pod zjazdem			

I- PROJEKT ZAGOSPODAROWANIA TERENU – CZĘŚĆ OPISOWA

I.1 DANE OGÓLNE INWESTYCJI

I.1.1 Podstawa opracowania dokumentacji:

Podstawę opracowania przebudowy drogi leśnej nr 19 w leśnictwie Mogielica stanowi:

- Zlecenie Nadleśniczego Nadleśnictwa Limanowa .
- Konsultacje i wstępne ustalenia z Inwestorem w zakresie rozwiązań projektowych
- Pomiary sytuacyjno-wysokościowe przeprowadzone w terenie
- Wizje lokalne przeprowadzone w terenie
- Wytyczne, normy i przepisy branżowe
- Decyzja lokalizacyjna dot. zjazdu z drogi powiatowej PZD.4410.I.42.2023.KB z dnia 17.03.2023
- Zatwierdzenie dokumentacji projektowej dot. zjazdu z dr. powiatowej PZD.4410.I.136.2023.KB z dnia 14.08.2023
- Ustawa z dnia 7 lipca 1994r. Prawo Budowlane (tj. Dz.U. 2022 poz. 1679) wraz z późniejszymi zmianami;
- Rozporządzenie Ministra Transportu i Gospodarki Morskiej z dnia 2 marca 1999 roku w sprawie warunków technicznych, jakim powinny odpowiadać drogi publiczne i ich usytuowanie (Dz.U. 2022 poz. 1518) „
- Drogi Leśne – poradnik techniczny”, Dyrekcja Generalna Lasów Państwowych wyd 2011 i 2013.
- Zarządzenie Nr 26/2011 z dnia 7 grudnia 2011 r. Dyrektora Regionalnej Dyrekcji Lasów Państwowych w Krakowie w sprawie wprowadzenia do stosowania przez jednostki organizacyjne podległe Regionalnej Dyrekcji Lasów Państwowych w Krakowie, wytycznych dotyczących opracowywania dokumentacji projektowych dla dróg leśnych.

I.1.2 Zakres opracowania

Zakres opracowania obejmuje przygotowanie projektu wykonawczego dla zadania: „**Budowa składu drewna ze zjazdem do drogi powiatowej 1609K w leśnictwie Ostra**”, stanowiąca podstawę do realizacji przebudowy na bazie istniejącej (zajeżdżonej) drogi w terenie wraz z placem składowo manewrowym.

I.1.3 Przedmiot inwestycji

Niniejsza dokumentacja obejmuje przebudowę istniejącego zajeżdżonego odcinka drogi leśnej o nawierzchni gruntowej na odcinek drogi o nawierzchni tłuczniowej wraz z budową zjazdu z drogi powiatowej 1609K oraz towarzyszącym placem składowo-manewrowym z elementami odwodnienia.

I.1.4 Inwestor:

**Nadleśnictwo Limanowa
ul. Kopernika 3
34-600 Limanowa**

I.2.1 Istniejące zagospodarowanie terenu:

W stanie istniejącym przedmiotowe zagospodarowanie charakteryzuje się zajeżdżoną zarośniętą drogą gruntową, bez zjazdu i dostępu do drogi powiatowej 1609K.

I.2.2 Zieleń:

Jezdnia drogi lokalnie częściowo porośnięta trawą, poza pasem jezdni występuje roślinność niska i wysoka.

I.2.3 Ukształtowanie wysokościowe terenu:

Teren leśny górzysty

I.2.4 Obiekty i urządzenia obce:

Nie dotyczy

I.2.5 Istniejące uzbrojenie terenu:

Nie dotyczy.

I.2.6 Rozbiórki istniejących obiektów oraz obiekty przeznaczone do dalszego użytkowania :

Nie dotyczy.

I.3 PROJEKTOWANE ZAGOSPODAROWANIE TERENU

I.3.1 Zagospodarowanie terenu:

Niniejsza dokumentacja obejmuje przebudowę istniejącego odcinka drogi leśnej o nawierzchni gruntowej, zakres prac przewiduje :

- Wykonanie robót ziemnych
- Wykonanie warstw podbudowy i nawierzchni tłuczniowej
- Wykonanie zjazdu z drogi powiatowej 1609K
- Wykonanie elementów odwodnienia

Wykonanie w/w prac pozwoli na poprawę stanu nawierzchni i podbudowy drogi oraz poprawę odwodnienia związanego z funkcjonowaniem drogi leśnej.

Przebudowa drogi leśnej na dz. ew. 2936 oraz budowa składu drewna

- Długość całkowita: **70mb + rozjazdy**
- Szerokość jezdni: **5-12 m**,
- Rodzaj nawierzchni : **tłuczniowa**

Budowa zjazdu z dr. powiatowej 1609K

- Szerokość jezdni: **5 m**,
- Rodzaj nawierzchni : **beton asfaltowy**
- Szerokość poboczy: **0.75 m – pobocza obustronne**
- Rodzaj nawierzchni poboczy: **tłuczniowe**

Szczegółowy zakres przebudowy drogi leśnej przedstawiono na załącznikach graficznych Rys.2 – Projekt Zagospodarowania Terenu

I.3.2 Nawiązanie geodezyjne :

Nie dotyczy.

I.3.3 Zakres robót rozbiórkowych:

Nie dotyczy

I.3.4 Powiązanie komunikacyjne projektowanych obiektów:

Przebudowywany odcinek drogi leśnej jest częścią sieci dróg leśnych w leśnictwie Stara Wieś

I.3.5 Stan projektowany:

Przebudowa drogi leśnej na dz. ew. 2936 oraz budowa składu drewna

- Długość całkowita: **70mb + rozjazdy**
- Szerokość jezdni: **5-12 m**,
- Rodzaj nawierzchni : **tłuczniowa**

Konstrukcja nawierzchni

długość: 70 m

szerokość jezdni 5-12m

- nawierzchnia z kruszywa łamanego 0/63mm - gr. 10cm
- warstwa podbudowy z kruszywa naturalnego 0/63 mm gr.30cm
- warstwa geowłókniny 50x50KN/m

Budowa zjazdu z dr. powiatowej 1609K

- Szerokość jezdni: **5 m**,
- Rodzaj nawierzchni : **beton asfaltowy**
- Szerokość poboczy: **0.75 m – pobocza obustronne**
- Rodzaj nawierzchni poboczy: **tłuczniowe**

Konstrukcja nawierzchni

szerokość jezdni 5.00 + 2x0.75m pobocze

- warstwa ścieralna z betonu asfaltowego AC11S – gr. 4cm
- warstwa wiążąca z betonu asfaltowego AC16W – gr. 6cm
- podbudowa w.wa górna z kruszywa łamanego 0/63 gr. 20cm
- podbudowa zasadnicza – kruszywo naturalne 0/63mm gr. 30cm

Pozostałe szczegóły przedstawia załącznik graficzny Rys.5 – Przekroje typowe

I.3.6 Odwodnienie i odprowadzenie wód deszczowych z projektowanych obiektów

Odwodnienie i odprowadzenie wód deszczowych realizowane będzie za pomocą odwodnienia powierzchniowego oraz ścieków betonowych na przyległy teren. Pod projektowanym zjazdem projektuje się wykonanie przepustu fi600 o dł. 10m zgodnie z przyjętym zgłoszeniem wodnoprawnym KR.3.2.4200.98.2023.MW z dnia 19.09.2023r.

I.3.7 Kolizje z istniejącą infrastrukturą :

Nie dotyczy.

I.3.8 Projektowana zieleni :

Nie dotyczy

I.4. Ochrona konserwatorska

Teren przedmiotowej inwestycji nie jest wpisany do rejestru zabytków ani nie podlega z tego powodu ochronie na podstawie ustaleń miejscowego planu zagospodarowania przestrzennego.

I.5 Uwagi końcowe

- Roboty należy prowadzić pod nadzorem uprawnionych osób w sprzyjających warunkach pogodowych.
- W trakcie robót należy zwrócić szczególną uwagę na zagęszczenie podłoża w miejscach przekopów nawierzchni (jeśli występują) do uzyskania wymaganej nośności.
- Spadki poprzeczne należy wyprofilować w korycie podłoża i utrzymać je we wszystkich warstwach konstrukcji.
- Wszystkie roboty zanikowe winny być zgłaszane do odbioru przedstawicielowi Inwestora pełniącemu nadzór inwestorski celem udokumentowania.
- Wszystkie prowadzone roboty należy oznakować i zabezpieczyć zgodnie z obowiązującymi przepisami i wykonywać je zgodnie z normami technicznymi przy zachowaniu warunków BHP.
- Wszystkie zastosowane materiały nie objęte polskimi normami powinny posiadać aprobaty techniczne instytucji branżowych (np. IBDiM) stwierdzające ich przydatność do stosowania w budownictwie na terenie Polski.
- Teren budowy po zakończeniu robót należy uporządkować.

I.6. Dane dotyczące wpływu eksploatacji górniczej, zagrożeń powodziowych:

Teren inwestycji znajduje się poza wpływem działalności górniczej, oraz poza terenami zagrożeń powodziowych

I.7. Informacja o obszarze oddziaływania obiektu. Dane o istniejących i przewidywanych cechach zagrożenia dla środowiska oraz higieny i zdrowia użytkowników; charakterystyka ekologiczna inwestycji:

Planowany zakres robót związanych z remontem odcinka drogi leśnej jest ściśle związany z prowadzoną przez Nadleśnictwo Limanowa gospodarką leśną. Prace związane z przebudową i eksploatacją nie będą wywierały niekorzystnego wpływu na stan środowiska naturalnego, a w szczególności szaty roślinnej i wód gruntowych, a materiał użyty do przebudowy dróg nie będzie szkodliwy dla środowiska. Nie przewiduje się zwiększenia negatywnego oddziaływania na środowisko – droga wewnątrz zakładowa służąca celom prowadzonej gospodarki leśnej.

INFORMACJA DOTYCZACA PLANU BEZPIECZEŃSTWA I OCHRONY ZDROWIA

INFORMACJA DOTYCZĄCA BEZPIECZENSTWA I OCHRONY ZDROWIA

Zgodnie z Rozporządzeniem Ministra Infrastruktury z dnia 23 czerwca 2003r. w sprawie informacji dotyczącej bezpieczeństwa i ochrony zdrowia oraz planu i ochrony zdrowia (Dz.U. z 2003r. nr 120, poz. 1126).

1. Zakres robót

Prace obejmują remont drogi leśnej, na którą składa się:

- wykonanie robót ziemnych
- wykonanie podbudowy i nawierzchni tłuczniowej oraz z betonu asfaltowego
- budowa elementów przepustów rurowych

2. Wykaz istniejących obiektów budowlanych

W ciągu drogi projektowanej do remontu znajduje się infrastruktura techniczna uzbrojenia podziemnego

3. Przewidywane zagrożenia, które mogą wystąpić podczas robot budowlanych

Istniejące zagospodarowanie nie stwarza zagrożenia bezpieczeństwa i zdrowia ludzi. Przy robotach drogowych mogą wystąpić następujące zagrożenia:

- Roboty prowadzone pod ruchem niebezpieczeństwo potrącenia pracowników przez pojazdy
- Roboty ziemne :
 - wykopy przy użyciu koparki z dowozem i odwozem gruntu samochodami
 - wykonanie profilowania podłoża mechanicznie zagęszczanie mechaniczne
- wpadnięcie do wykopu
- niebezpieczeństwo przysypania w wykopie,
- niebezpieczeństwo przygniecenia w trakcie montażu elementów prefabrykowanych, narzutu kamiennego
- niebezpieczeństwo poparzenia masą asfaltową
- pojawienie się na terenie budowy osób postronnych

Powyższe zagrożenia należy uwzględnić przy sporządzaniu Planu Bezpieczeństwa i Ochrony Zdrowia.

4. Informacje o sposobie instruktażu pracowników przed przystąpieniem do realizacji robót szczególnie niebezpiecznych:


- na czas budowy teren objęty robotami drogowymi należy wydzielić uniemożliwiając dostęp osób postronnych z oznakowaniem tablicami o zakazie wstępu na teren prowadzonych prac budowlanych
- w przypadku zagrożenia pracownik zobowiązany jest natychmiast zawiadomić swojego przełożonego i kierownika budowy
- maszyny budowlane obsługiwać mogą jedynie pracownicy przeszkoleni i posiadający stosowne wpisy w książeczkach operatorów maszyn budowlanych
- pracownik zobowiązany jest do stosowania sprzętu ochronnego, odzieży roboczej (kaski, okulary, rękawice, obuwie przemysłowe, kamizelki odblaskowe) stosownie do zagrożenia występującego na

danym stanowisku

- kierownik budowy zorganizuje odpowiednie zabezpieczenie miejsca robot poprzez oznakowanie odcinka robot.
5. Wskazanie środków technicznych i organizacyjnych zapobiegających niebezpieczeństwom wynikającym z wykonywania robót budowlanych
- odpowiednie oznakowanie odcinka strefy robot i przygotowanie robot, należy zwrócić uwagę na występujący ruch kołowy i pieszey.
 - wskazanie miejsca przechowywania dokumentacji budowy innych dokumentów budowy - odpowiedzialny jest kierownik budowy

Projektowany obiekt nie wymaga opracowania przez kierownika budowy projektu szczegółowego planu BIOZ przed rozpoczęciem robot gdyż dla tego typu obiektu załączony BIOZ jest wystarczający.

CZĘŚĆ GRAFICZNA PROJEKTU ZAGOSPODAROWANIA TERENU

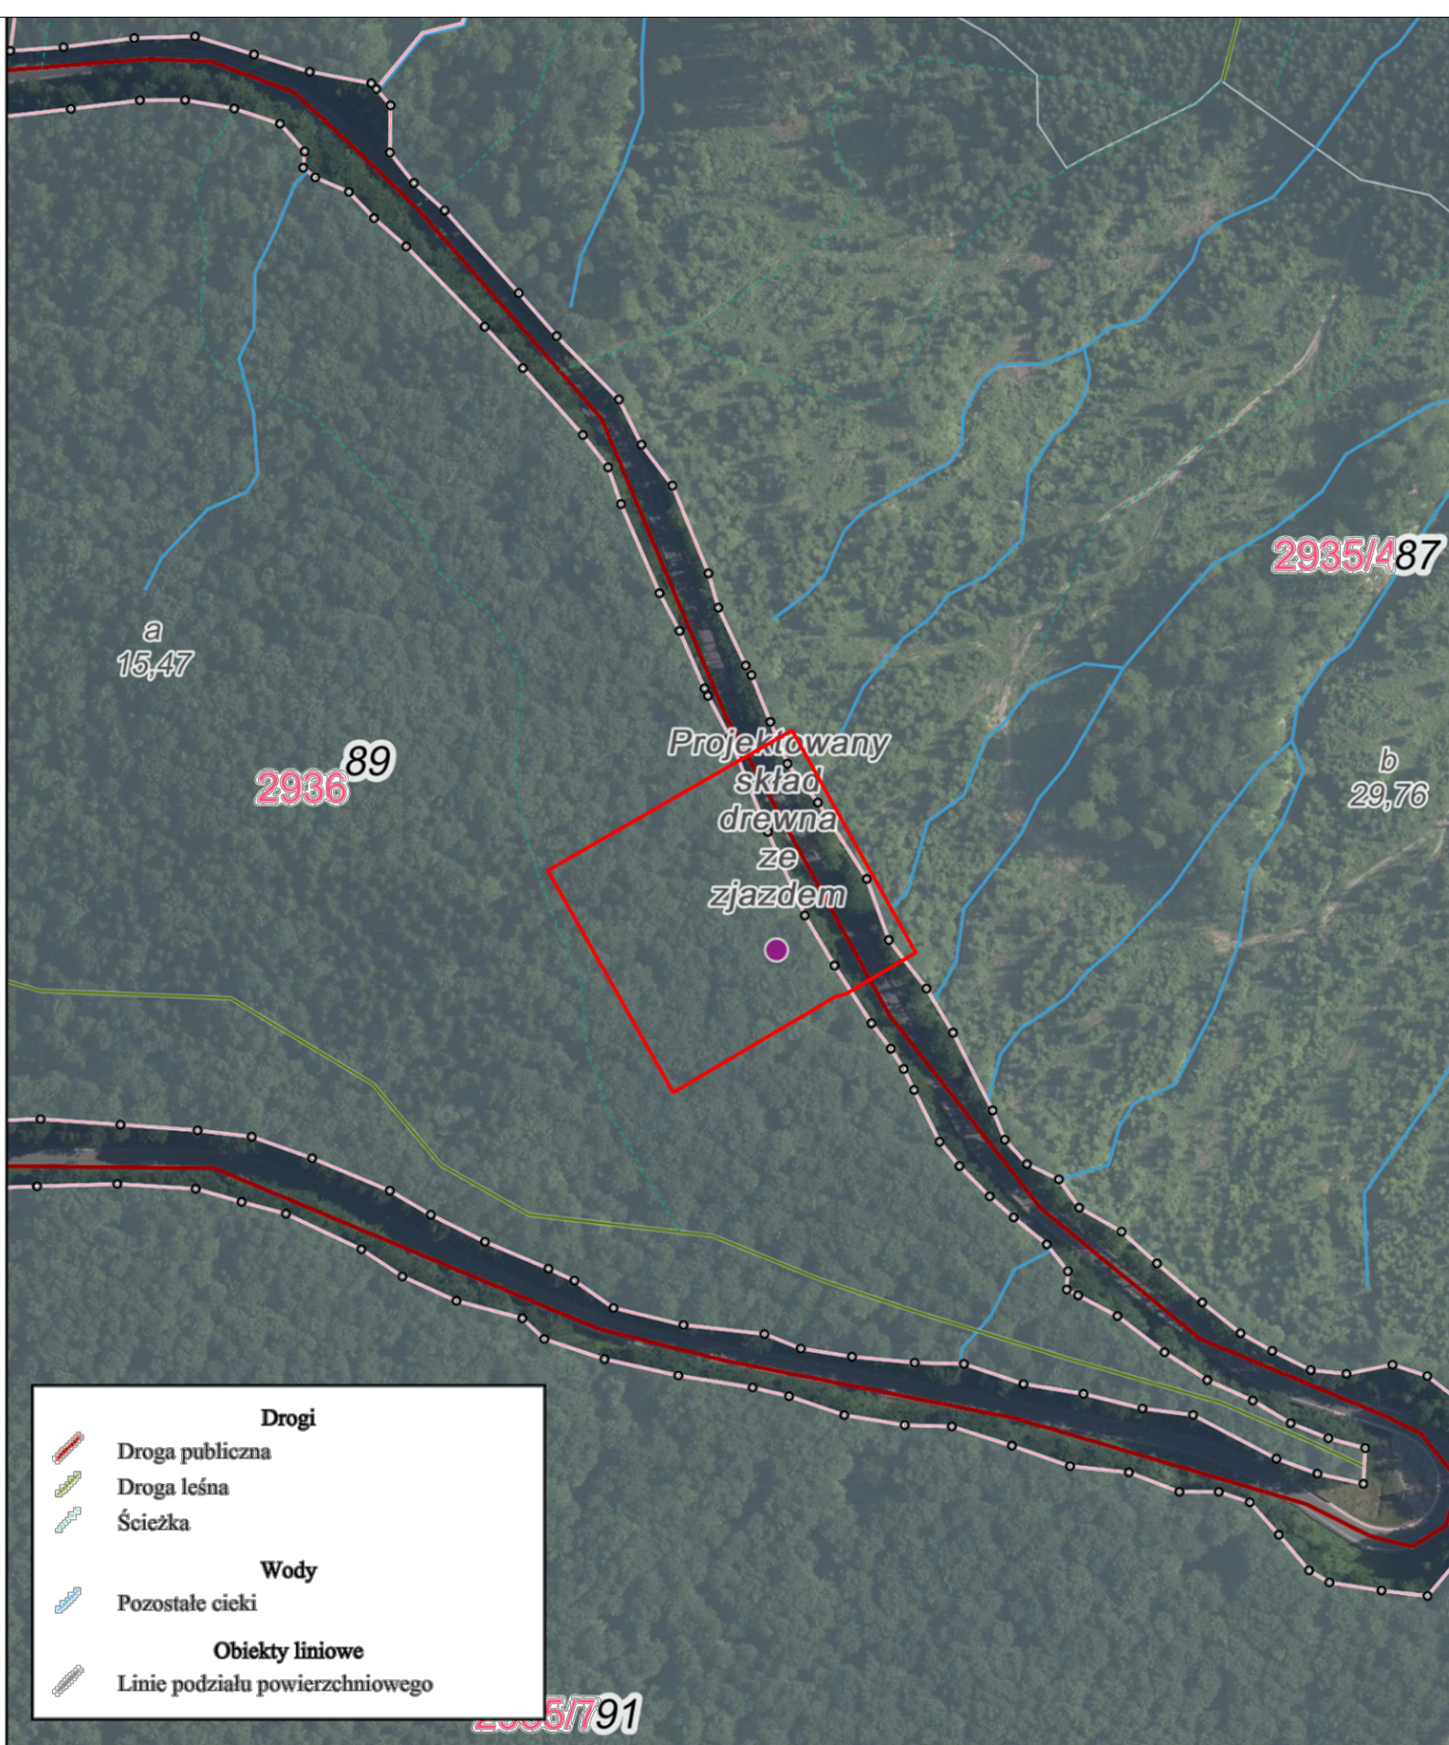

NADLEŚNICTWO
LIMANOWA
UL. KOPERNIKA 3
34-600 LIMANOWA







ul.Orkana 20F/5, 34-700 Rabka Zdrój
tel. 782 866 762, aerotech.budownictwo@gmail.com



**Budowa składu drewna ze zjazdem do drogi powiatowej 1609 K
w leśnictwie Ostra**

Branża:	Adres obiektu budowlanego: Stara Wieś			Część:
DROGOWA	Gmina: Stara Wieś	Powiat: LIMANOWSKI	Województwo: MAŁOPOLSKIE	Projekt wykonawczy
Funkcja:	Imię, Nazwisko:		Uprawnienia:	Podpis:
OPRACOWAŁ:	mgr inż. Krzysztof Murzyniak		MAP/0023/PWBD/19	
Nazwa rysunku:	Mapa orientacyjna			Nr rys. 1 Skala: Rabka Zdrój, 11.2023 r.


Prawa autorskie zastrzeżone, łącznie z prawem reprodukcji lub udostępniania osobom trzecim

LEGENDA:

-  Nawierzchnia asfaltowa pow. 35m2
-  Nawierzchnia tłuczniowa pow. 680m2
-  Przepust poprzeczny
-  Ściek betonowy przejazdowy szer. 0.5m


NADLEŚNICTWO LIMANOWA UL. KOPERNIKA 3 34-600 LIMANOWA		 KRZYSZTOF MURZYŃIAK		ul.Orkana 20F/5, 34-700 Rabka Zdrój tel. 782 866 762, aerotech.budownictwo@gmail.com	
		Budowa składu drewna ze zjazdem do drogi powiatowej 1609 K w leśnictwie Ostra			
Branża:	Adres obiektu budowlanego:		Stara Wieś		Część:
DROGOWA	Gmina: Stara Wieś	Powiat: LIMANOWSKI	Województwo: MAŁOPOLSKIE	Projekt wykonawczy	
Funkcja:	Imię, Nazwisko:		Uprawnienia:		Podpis:
OPRACOWAŁ:	mgr inż. Krzysztof Murzyński		MAP/0023/PWBD/19		
Nazwa rysunku:	PROJEKT ZAGOSPODAROWANIA TERENU			Nr rys. 2	Skala: 1:500
Prawa autorskie zastrzeżone, łącznie z prawem reprodukcji lub udostępniania osobom trzecim					Rabka Zdrój, 11.2023 r.

Profil podłużny

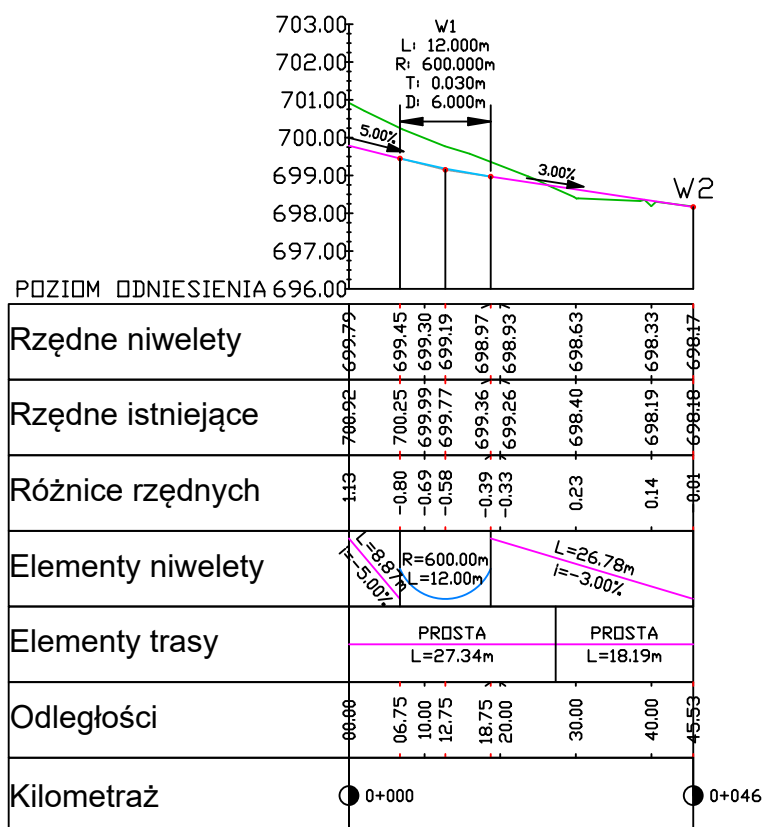


NADLEŚNICTWO LIMANOWA UL. KOPERNIKA 3 34-600 LIMANOWA		 AEROTECH KRZYSZTOF MURZYNIAK		ul.Orkana 20F/5, 34-700 Rabka Zdrój tel. 782 866 762, aerotech.budownictwo@gmail.com	
Budowa składu drewna ze zjazdem do drogi powiatowej 1609 K w leśnictwie Ostra					
Branża:	Adres obiektu budowlanego: Stara Wieś			Część:	
DROGOWA	Gmina: Stara Wieś	Powiat: LIMANOWSKI	Województwo: MAŁOPOLSKIE	Projekt wykonawczy	
Funkcja:	Imię, Nazwisko:			Uprawnienia:	Podpis:
OPRACOWAŁ:	mgr inż. Krzysztof Murzyski			MAP/0023/PWBD/19	
Nazwa rysunku:	PROJEKT ZAGOSPODAROWANIA TERENU			Nr rys. 3	Skala: 1:100/1:500
Prawa autorskie zastrzeżone, łącznie z prawem reprodukcji lub udostępniania osobom trzecim					Rabka Zdrój, 11.2023 r.

PRZEKRÓJ A-A

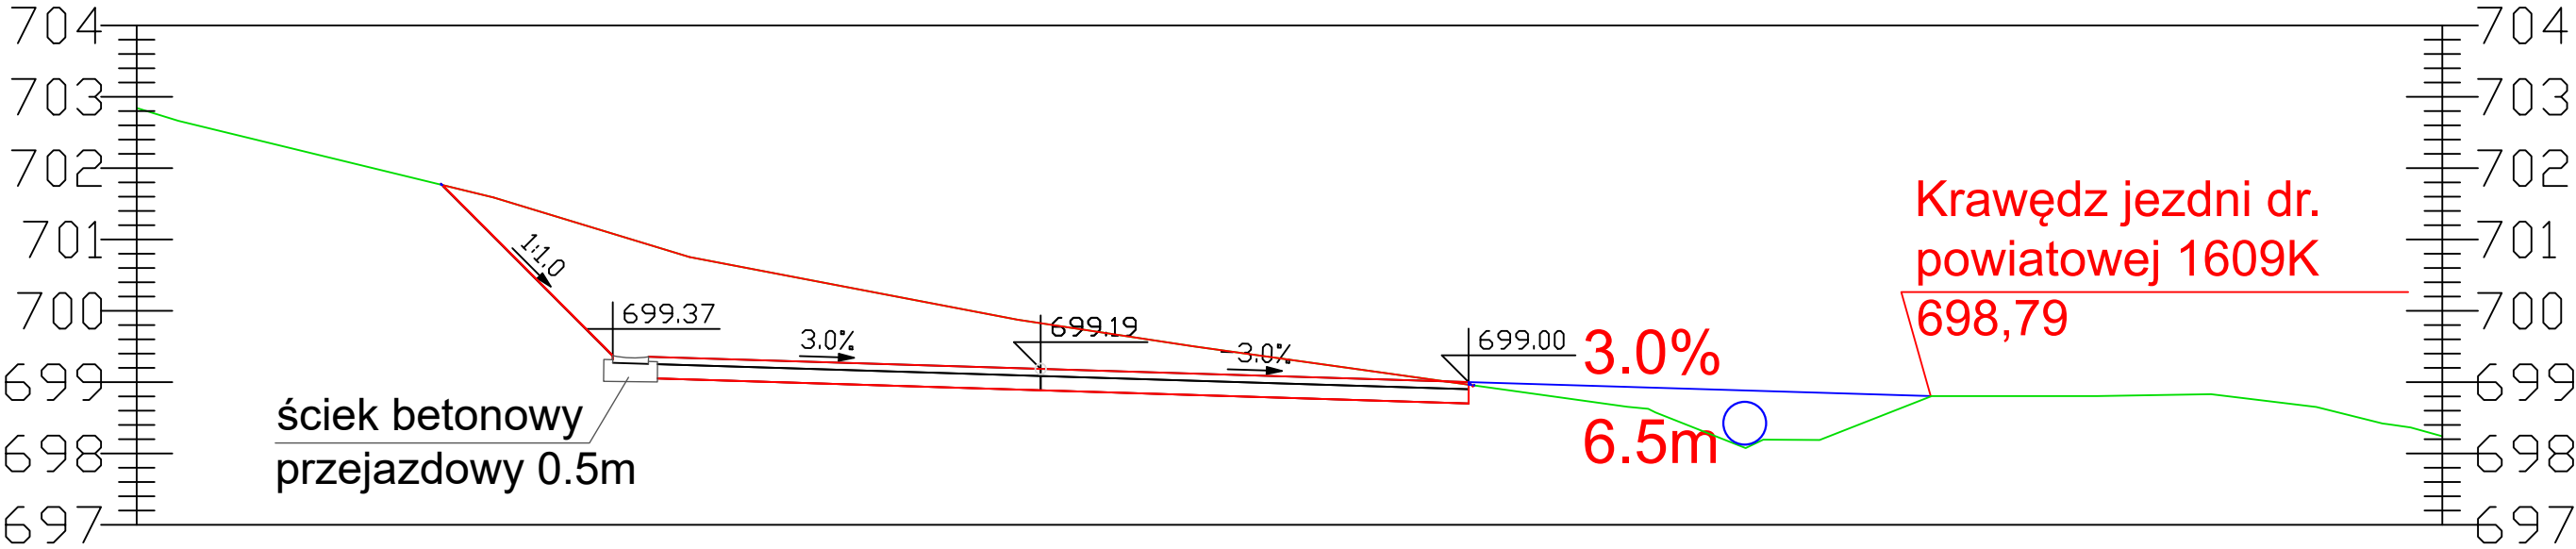


<div>NADLEŚNICTWO LIMANOWA UL. KOPERNIKA 3 34-600 LIMANOWA</div>		<div><div>ul.Orkana 20F/5, 34-700 Rabka Zdrój tel. 782 866 762, aerotech.budownictwo@gmail.com</div></div>	
		<div>Budowa składu drewna ze zjazdem do drogi powiatowej 1609 K w leśnictwie Ostra</div>	
Branża:	Adres obiektu budowlanego:		Część:
DROGOWA	Gmina: Stara Wieś	Powiat: LIMANOWSKI	Województwo: MAŁOPOLSKIE
Funkcja:	Imię, Nazwisko:		Uprawnienia:
OPRACOWAŁ:	mgr inż. Krzysztof Murzyniak		MAP/0023/PWBD/19
Nazwa rysunku:	Przekrój poprzeczny		Nr rys. 4
Prawa autorskie zastrzeżone, łącznie z prawem reprodukcji lub udostępniania osobom trzecim			Skala: 1:100
			Rabka Zdrój, 11.2023 r.

Przekrój typowy Zjazd z drogi powiatowej

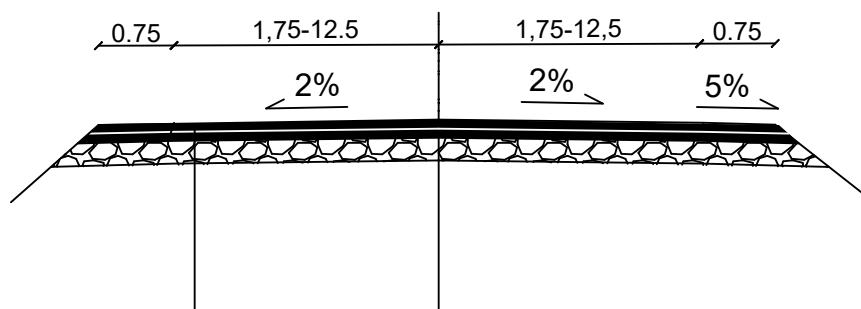

Warstwa ścieralna betonu asfaltowego AC11S - gr.4cm
 Warstwa wiążąca z betonu asfaltowego AC16W - gr.6cm
 Podbudowa w.wa górna - kruszywo łamane 0/63mm gr. 20cm
 Podbudowa zasadnicza - kruszywo naturalne 0/63mm gr. 30cm

Przekrój typowy plac składowy

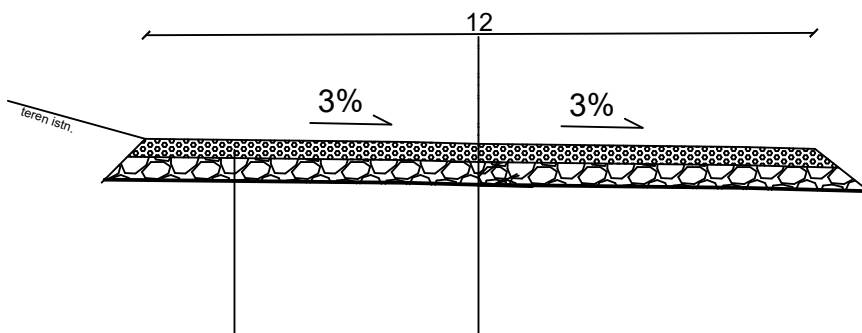


Nawierzchnia z tłucznia - kruszywo łamane 0/63mm gr. 10cm
 Podbudowa zasadnicza - kruszywo naturalne 0/63mm gr. 30cm
 Warstwa geowłókniny 50x50kN/m


NADLEŚNICTWO
 LIMANOWA
 UL. KOPERNIKA 3
 34-600 LIMANOWA





ul.Orkana 20F/5, 34-700 Rabka Zdrój
 tel. 782 866 762, aerotech.budownictwo@gmail.com

**Budowa składu drewna ze zjazdem do drogi powiatowej 1609 K
 w leśnictwie Ostra**

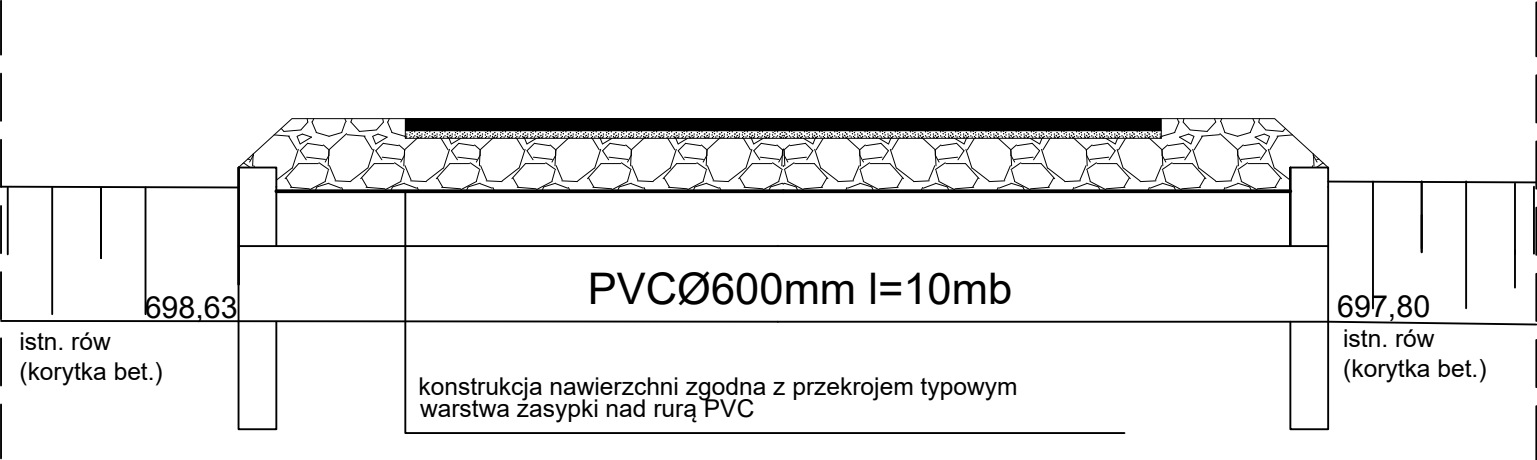Branża:	Adres obiektu budowlanego: Stara Wieś			Część:
DROGOWA	Gmina: Stara Wieś	Powiat: LIMANOWSKI	Województwo: MAŁOPOLSKIE	Projekt wykonawczy
Funkcja:	Imię, Nazwisko:		Uprawnienia:	Podpis:
OPRACOWAŁ:	mgr inż. Krzysztof Murzyniak		MAP/0023/PWBD/19	
Nazwa rysunku:	PRZEKROJE TYPOWE			Nr rys. 5 Skala: 1:50
Prawa autorskie zastrzeżone, łącznie z prawem reprodukcji lub udostępniania osobom trzecim				Rabka Zdrój, 11.2023 r.



NADLEŚNICTWO LIMANOWA UL. KOPERNIKA 3 34-600 LIMANOWA		 KRZYSZTOF MURZYNIAK		ul.Orkana 20F/5, 34-700 Rabka Zdrój tel. 782 866 762, aerotech.budownictwo@gmail.com			
				Budowa składu drewna ze zjazdem do drogi powiatowej 1609 K w leśnictwie Ostra			
Branża:	Adres obiektu budowlanego:			Stara Wieś		Część:	
DROGOWA	Gmina:	Stara Wieś	Powiat:	LIMANOWSKI	Województwo:	MAŁOPOLSKIE	Projekt wykonawczy
Funkcja:	Imię, Nazwisko:			Uprawnienia:		Podpis:	
OPRACOWAŁ:	mgr inż. Krzysztof Murzyniak			MAP./0023/PWBD/19			
Nazwa rysunku:	PRZEKRÓJ PRZEPUSTU					Nr rys.	Skala:
						6	1:50
Prawa autorskie zastrzeżone, łącznie z prawem reprodukcji lub udostępniania osobom trzecim						Rabka Zdrój, 11.2023 r.	



POWIATOWY ZARZĄD DRÓG W LIMANOWEJ

34-600 Limanowa, ul. J. Marka 9

sekretariat tel. (018) 3375 831, fax (018) 3337 831, e-mail pzdli@pro.onet.pl

służba liniowa tel. (018) 3372 381, e-mail pzdlimanowa@gmail.com

NIP 737-17-50-259

REGON 49189880



Limanowa, dnia 14.08.2023r.

PZD.4410.I.136.2023.KB

Nadleśnictwo Limanowa
ul. Kopernika 3
34-600 Limanowa

n0311



W odniesieniu do pisma z dn. 08.08.2023r. dot. uzgodnienia projektu budowlanego zjazdu z drogi powiatowej nr 1609K Limanowa – Kamienica na teren działki ew. nr 2936 położonej w miejscowości Stara Wieś, Powiatowy Zarząd Dróg w Limanowej **uzgadnia pozytywnie** projekt budowlany zjazdu z drogi powiatowej nr 1609K Limanowa – Kamienica na teren działki ew. nr 2936 położonej w miejscowości Stara Wieś.

Jednocześnie informujemy, że na podstawie art. 30 Ustawy z 21.03.1985r o drogach publicznych (Dz. U. z 2023r. poz. 645), właściwe utrzymanie zjazdu w obrębie włączenia do drogi głównej należy do jego właściciela lub użytkownika.

Niniejsze uzgodnienie nie stanowi zezwolenia na zajęcie pasa drogowego.

Przed rozpoczęciem robót należy uzyskać w PZD w Limanowej **stosowne zezwolenie na zajęcie pasa drogowego** obejmującego planowaną realizację budowy zjazdu.

W przypadku konieczności częściowego wyłączenia z ruchu pasa drogowego drogi powiatowej nr 1609 K celem realizacji nin. budowy zjazdu PZD informuje, że **warunkiem wydania zezwolenia na zajęcie pasa drogowego jest załączenie do wniosku o zajęcie pasa drogowego projektu czasowej zmiany organizacji robót na czas prowadzenia robót** zgodnie z Rozporządzeniem Ministra Infrastruktury z dnia 23.09.2003r. w sprawie szczegółowych warunków zarządzania ruchem na drogach oraz wykonania nadzoru nad tym zarządzaniem (Dz. U. Nr. 177 z 2003 r. poz. 1729)

W przypadku realizacji budowy zjazdu bez konieczności zajęcia jezdni (wyłączeniu częściowego ruchu) – złożenie stosownego oświadczenia.


Realizacja robót może nastąpić po uprawomocnieniu decyzji na zajęcie pasa drogowego (14 dni od dnia doręczenia), zatem **kompletny wniosek na zajęcie pasa drogowego winien zostać złożony do PZD w Limanowej z co najmniej 20 –to dniowym wyprzedzeniem.**

Jednocześnie wyraża się zgodę na dysponowanie nieruchomością (dz. ew. nr 2671 w m. Stara Wieś) na cele budowlane związane z realizacją zadania będącego przedmiotem niniejszego uzgodnienia.

Dyrektor
Powiatowego Zarządu Dróg
w Limanowej

inż. Marek Urbański

Przekrój typowy
Zjazd z drogi powiatowej do dz. ew 2936

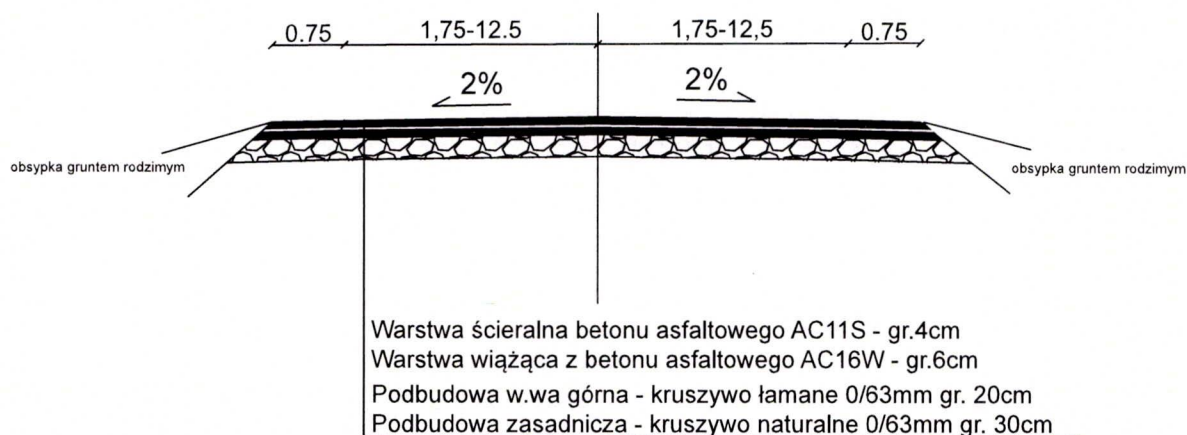

POWIATOWY ZARZĄD DRÓG LIMANOWA

Sprawdzono i uzgodniono jak w piśmie
nr PzD.4410-T.136.2023.kB zmianami
oznaczonymi kolorami
Limanowa, dnia 14.08.2023

TERMIN WAŻNOŚCI 2 LATA

Dyrektor
Powiatowego Zarządu Dróg
w Limanowej

inż. Marek Urbański

NADLEŚNICTWO
LIMANOWA
UL. KOPERNIKA 3
34-600 LIMANOWA



ul.Orkana 20F/5, 34-700 Rabka Zdrój
tel. 782 866 762, aerotech.budownictwo@gmail.com

Budowa składu drewna ze zjazdem do drogi powiatowej 1609 K
w leśnictwie Ostra

Branża:	Adres obiektu budowlanego: Stara Wieś			Część:
DROGOWA	Gmina: Stara Wieś	Powiat: LIMANOWSKI	Województwo: MAŁOPOLSKIE	Projekt zjazdu
Funkcja:	Imię, Nazwisko:		Uprawnienia:	Podpis:
OPRACOWAŁ:	mgr inż. Krzysztof Murzyniak		MAP/0023/PWBD/19	
Nazwa rysunku:	PRZEKRÓJ TYPOWY			Nr rys. 2 Skala: 1:50
Prawa autorskie zastrzeżone, także z prawem reprodukcji lub udostępniania osobom trzecim				Rabka Zdrój, 08.2023 r.

SEKRETARZ
Nadleśnictwa Limanowa
Bogusław Pawłowski

DECYZJA

Na podstawie art. 29 ust. 1, 3 i 5 Ustawy z 21.03.1985r o drogach publicznych (Dz. U z 2022r. poz. 1693), art. 104 Ustawy z dnia 14.06.1960r – kodeks postępowania administracyjnego z późniejszymi zmianami (Dz. U. z 2022r. poz. 2000), § 54 pkt. 1, pkt. 4 ppkt. 1 rozporządzenia Ministra Transportu i Gospodarki Morskiej z dnia 2 marca 1999 w sprawie warunków technicznych jakim powinny odpowiadać drogi publiczne i ich usytuowanie (Dz. U. z 2022r. poz. 1518):

po rozpatrzeniu sprawy:

Nadleśnictwo Limanowa ul. Kopernika 3, 34-600 Limanowa

o wyrażenie zgody na lokalizację zjazdu z drogi powiatowej nr 1609 K Limanowa – Kamienica na teren działki ew. nr 2936 położonej w m. Stara Wieś wszczętej wnioskiem z dnia 08.03.2023r. (data wpływu 10.03.2023r.),

Zarząd Powiatu Limanowskiego, w imieniu którego działa Dyr. Powiatowego Zarządu Dróg w Limanowej **wyraża zgodę** na lokalizację zjazdu z drogi powiatowej nr 1609 K Limanowa – Kamienica na teren działki ew. nr 2936 położonej w m. Stara Wieś na czas nieokreślony, przy zachowaniu niżej wymienionych warunków:

- lokalizacja zjazdu zgodnie z przedłożoną sytuacją,
- zjazd z drogi powinien być wybudowany w sposób zgodny z wymaganiami rozporządzenia Ministra Transportu i Gospodarki Morskiej z dnia 2 marca 1999r. w sprawie warunków technicznych jakim powinny odpowiadać drogi publiczne i ich usytuowanie (tekst jednolity Dz. U. z 2022r. poz. 1518) a w szczególności:

1. szerokość całkowita, mierzona prostopadle do osi zjazdu, nie mniejsza niż 10,00 m, w tym
 - a) szerokość jezdni, bez uwzględnienia wyokrągłeń lub skosów, o których mowa w pkt. 2 – nie mniejsza niż 10,00 m, mierzona prostopadle do osi jezdni w miejscu jej przecięcia z osią zjazdu,
 - b) szerokość obustronnych poboczy – nie mniejsza niż 0,75 m każde;
 2. przecięcia krawędzi jezdni zjazdu i drogi wyokrągłeń łukiem kołowym o promieniu nie mniejszym niż 5,00 m wyłącznie dla projektowanych relacji skrajnych;
 3. pochylenie podłużne zjazdu dostosowane do ukształtowania elementów drogi, które ten zjazd przecina, jednak nie większe niż 8,0 %;
 4. nawierzchnia:
 - a) jezdni na terenie zabudowy – twarda ulepszona,
 - b) jezdni poza terenem zabudowy oraz poboczy – co najmniej gruntowa ulepszona,
- pod zjazdem należy ułożyć przepusty z rur betonowych zbrojonych lub z tworzywa sztucznego z atestem o średnicy min. 60 cm,
 - woda opadowa ze zjazdu nie może być odprowadzana na jezdnię drogi powiatowej,
 - górna rzędna niwelety ścianek czołowych i zjazdu nie może być wyższa niż niweleta pobocza drogowego,
 - koszt budowy zjazdu oraz koszty budowy, przebudowy lub modernizacji urządzeń i nawierzchni w pasie drogowym związanych z realizacją zadania ponosi inwestor, na którym spoczywa również obowiązek wykonania wszelkich prac,
 - w przypadku kolizji zjazdu z istniejącymi urządzeniami lub sieciami w pasie drogowym należy dokonać uzgodnienia z ich właścicielami, a Inwestor na własny koszt dokona zabezpieczenia lub przełożenia kolidującego urządzenia lub sieci,
 - należy zdemontować istniejące korytka wodościekowe typu mulda i należy odwieźć je we własnym zakresie i na własny koszt na Bazę PZD w Limanowej ul. Żwirki i Wigury oraz rozładować we własnym zakresie po wcześniejszym kontakcie telefonicznym: 18 33 72 381, 602 524 645.

PZD w Limanowej informuje, iż należy opracować projekt budowlany zjazdu w pasie drogi powiatowej nr 1609 K na teren dz. ew. nr 2936 oraz przedłożyć go w tut. Zarządzie celem uzgodnienia.

Jednocześnie informuje się, iż:

1. Na podstawie art. 2 ust. 1 pkt. 2 ustawy z dnia 16 listopada 2006r. o opłacie skarbowej /Dz. U. z 2019 poz. 1000/ niniejsza decyzja nie podlega opłacie skarbowej.



Na podstawie art. 107 § 4 kpa odstępuję od uzasadnienia decyzji jako odpowiadającej żądaniu strony.

POUCZENIE

Niniejsza decyzja nie stanowi zezwolenia na zajęcie pasa drogowego.

Przed rozpoczęciem robót należy uzyskać w PZD w Limanowej **stosowne zezwolenie na zajęcie pasa drogowego** obejmującego planowaną realizację budowy zjazdu oraz uzgodnić projekt zjazdu.

W przypadku konieczności częściowego wyłączenia z ruchu pasa drogowego drogi powiatowej nr 1609 K celem realizacji nin. robót PZD informuje, że **warunkiem wydania zezwolenia na zajęcie pasa drogowego jest załączenie do wniosku o zajęcie pasa drogowego projektu czasowej zmiany organizacji ruchu na czas prowadzenia robót** zgodnie z Rozporządzeniem Ministra Infrastruktury z dnia 23.09.2003 r. w sprawie szczegółowych warunków zarządzania ruchem na drogach oraz wykonania nadzoru nad tym zarządzaniem (Dz. U. 2017 poz. 784).

W przypadku realizacji budowy zjazdu bez konieczności zajęcia jezdni (wyłączeniu częściowego ruchu) – złożenie stosownego oświadczenia.

Realizacja robót może nastąpić po uprawomocnieniu decyzji na zajęcie pasa drogowego (14 dni od dnia doręczenia), zatem **kompletny wniosek na zajęcie pasa drogowego winien zostać złożony do PZD w Limanowej z co najmniej 20 –to dniowym wyprzedzeniem.**

Decyzja o wydaniu zezwolenia na budowę zjazdu wygasa, jeżeli w ciągu 3 lat od jej wydania zjazd nie zostanie wybudowany.



Z up. Zarządu Powiatu Limanowskiego
inż. Marek Urbański
Dyrektor
Powiatowego Zarządu Dróg w Limanowej

Od niniejszej decyzji służy odwołanie do Samorządowego Kolegium Odwoławczego w Nowym Sączu ul. Gorzkowska 30 za moim pośrednictwem w terminie 14 dni od dnia jej doręczenia.

Zgodnie z art. 127a Kpa (Dz. U. z 2022r. poz. 2000):


§ 1. W trakcie biegu terminu do wniesienia odwołania strona może zrzec się prawa do wniesienia odwołania wobec organu administracji publicznej, który wydał decyzję.

§ 2. Z dniem doręczenia organowi administracji publicznej oświadczenia o zrzeczeniu się prawa do wniesienia odwołania przez ostatnią ze stron postępowania, decyzja staje się ostateczna i prawomocna.

Otrzymują:

1. Nadleśnictwo Limanowa
Ul. Kopernika 3, 34-600 Limanowa.
2. A/a.

miejsce na zjazd do drogi 83 w kierunku Ostrowa na obrotę powiatową 1609K

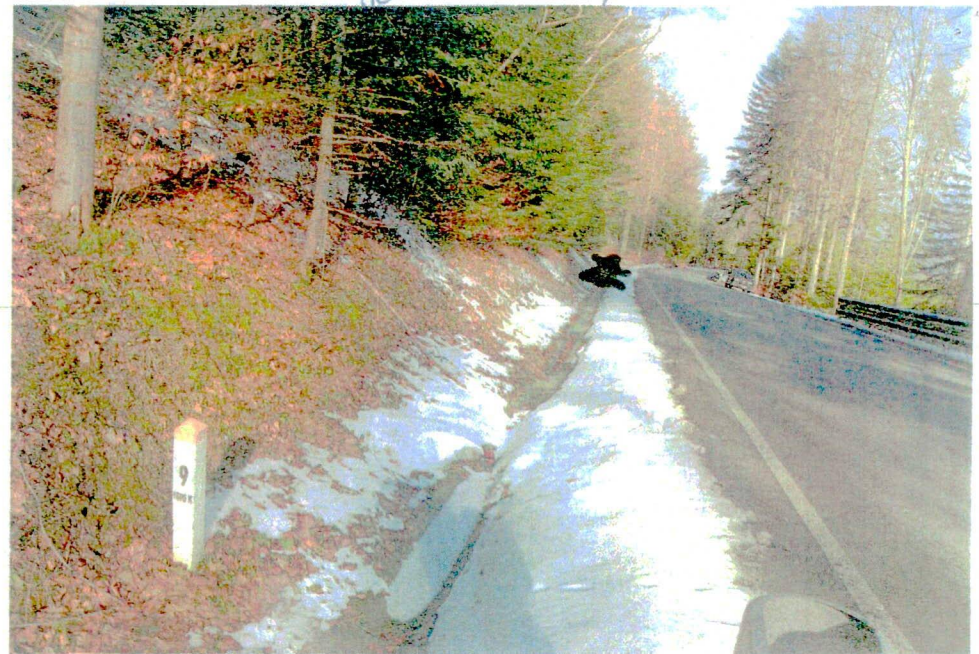

POWIATOWY ZARZĄD DRÓG LIMANOWA

Sprawdzono i uzgodniono jak w piśmie
nr 920.4410.1.42.2023.413 ze zmianami
oznaczonymi kolorem

Limanowa, dnia 17.03.2023r.

Zup. Zarządu Powiatu Limanowa

inż. Marek Urbanik
Dyrektor
Powiatowego Zarządu Dróg w Lim

SEKRETARZ
Nadleśnictwa Limanowa
Bogusław Pawłowski



Limanowa, 19 września 2023r.

Państwowe
Gospodarstwo Wodne
Wody Polskie

Kierownik Nadzoru Wodnego
w Limanowej

KR.3.2.4200.98.2023.MW

ZAŚWIADCZENIE

Na podstawie art. 423 ust. 9, w związku z art. 394 ust. 1 pkt. 13 ustawy z dnia 20 lipca 2017r. Prawo wodne (t.j. Dz. U. z 2023 r. poz. 1478), art. 217 § 1 i § 2 pkt 2 ustawy z dnia 14 czerwca 1960r. Kodeks postępowania administracyjnego (t.j. Dz. U. z 2023 r. poz. 775 z późn. zm.), **zaświadcza się**, iż po rozpatrzeniu zgłoszenia z dnia 21.08.2023 r., nie wniesiono sprzeciwu wobec zakresu i sposobu prowadzenia prac związanych z przebudową rowu przydrożnego polegających na wykonaniu przepustu o przekroju zamkniętym średnicy ϕ 600 na długości $l=10m$, na działce nr 2671 w m. Stara Wieś, gm. Limanowa.

Niniejsze zaświadczenie wydaje się na wniosek Pana Krzysztof Murzyniak pełnomocnika Nadleśnictwa Limanowa

KIEROWNIK
Nadzoru Wodnego w Limanowej

Edyta Rapacz
Edyta Rapacz

Na podstawie ustawy z dnia 16 listopada 2006 r. o opłacie skarbowej (Dz. U. z 2022 r. poz. 2142) za wydanie zaświadczenia pobrano opłatę skarbową w wysokości 17,00 zł (słownie: siedemnaście złotych), pokwitowanie z dnia 19.09.2023r.

Otrzymują:

1. Krzysztof Murzyniak ul. Orkana 20F, 34-700 Rabka Zdrój
Pełnomocnik Nadleśnictwa Limanowa
2. NW Limanowa- a/a

