



dz. ewid. nr 7040 dz. ew. nr 859/6 dz. ew. nr 861/2 dz. ew. nr 862/8
dz. ewid. nr 859/4 dz. ewid. nr 886/2

KOLEKTOR "A"

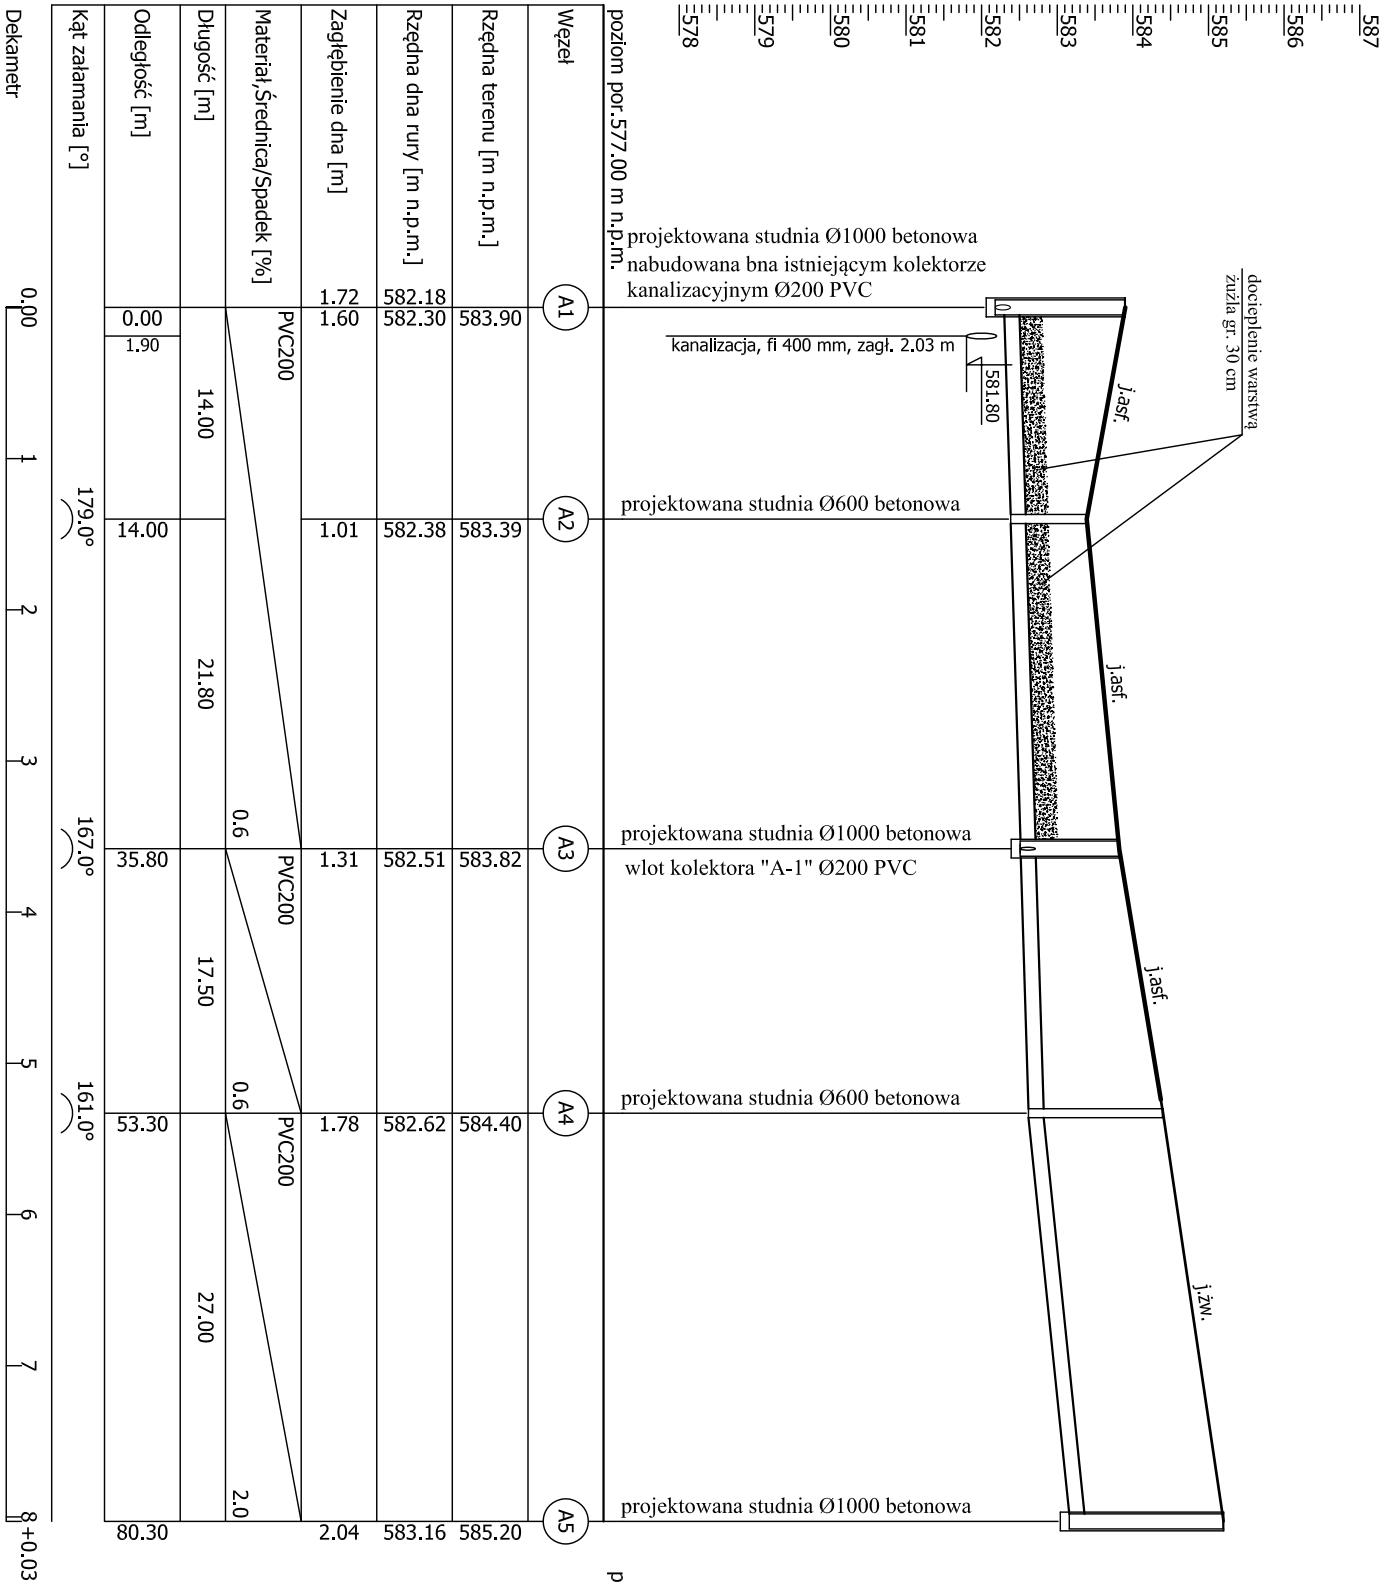

dz. ewid. nr 859/5 dz. ewid. nr 860/14 dz. ewid. nr 860/15 dz. ewid. nr 857/1

KOLEKTOR "A-1"

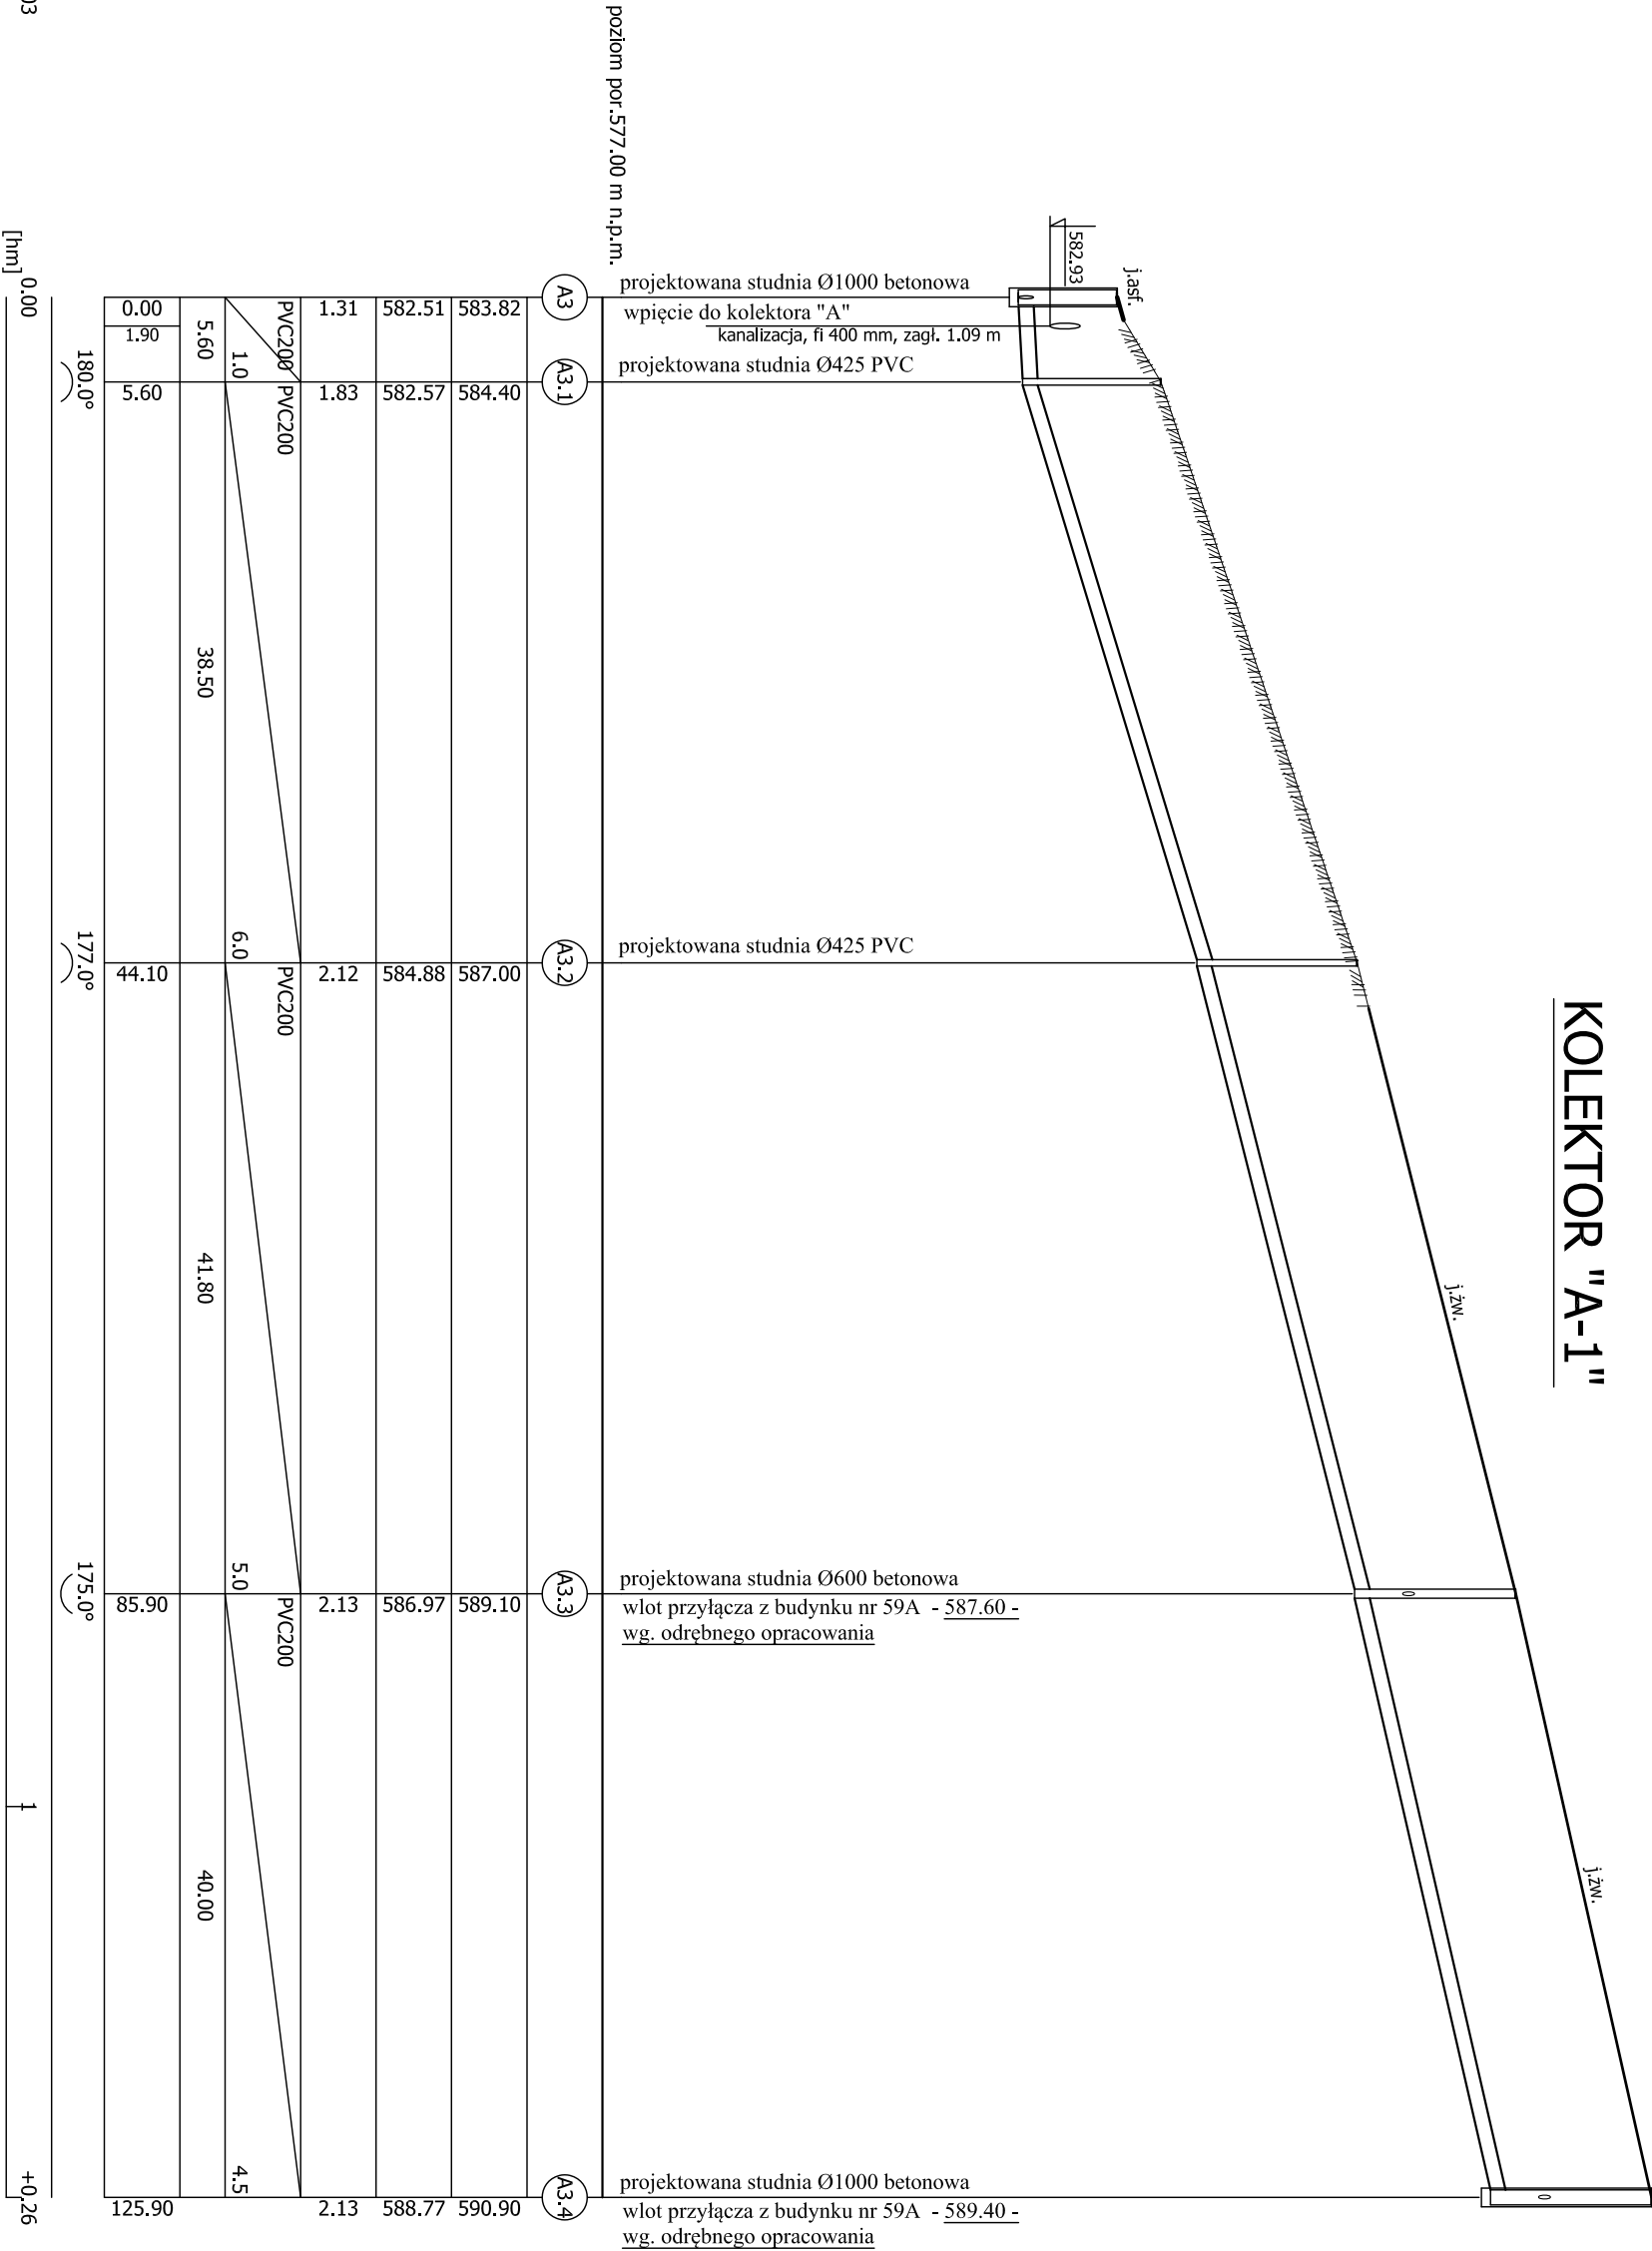

Oznaczenia:

- zmiana kierunku kanalizacji
- pod kątem 100° w prawo
- zmiana kierunku kanalizacji
- pod kątem 100° w lewo

Oznaczenia rur ochronnych:
① - Rura ochronna typu Avot na kablach energetycznych L = 2 m

<div>WJ</div> <div>WOJCIECH LEŚNICKI USŁUGI PROJEKTOWE</div> <div>WOJCIECH LEŚNICKI USŁUGI PROJEKTOWE</div> <div>Gronków 148, 34-400 Nowy Targ</div>			
Projekt:	Budowa kanalizacji sanitarnej przy ulicy Podtatarskiej w Wąskmundzie		
Adres:	gm. Nowy Targ, w. Wąskmund, ul. Podtatarska		Faza: PT
Temat rysunku:	Profil podłużny kanalizacji sanitarnej - Kolektor "A"		Nr rys. 2
Projektował:	Imię i Nazwisko	Podpis	
	mgr inż. Janina URBAN		
Opracował:	mgr inż. Wojciech LEŚNICKI		Skala: 1:100/500
listopad 2023			