


ELEWACJA POŁUDNIOWO - ZACHODNIA 1:100

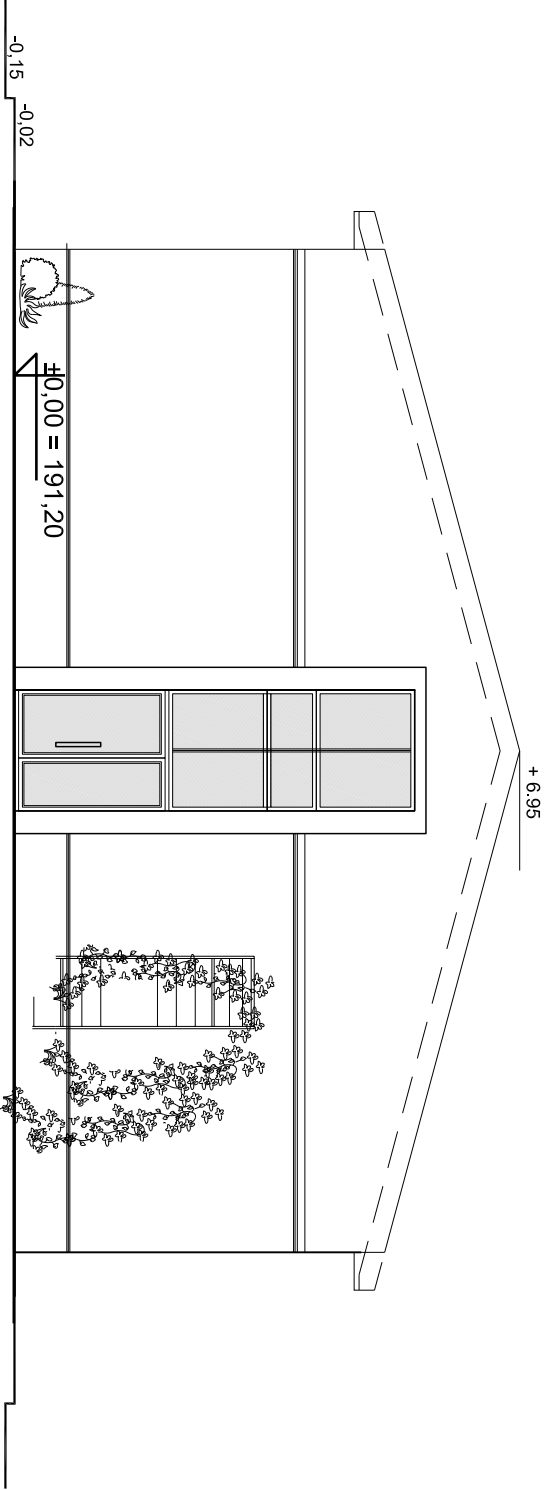

ELEWACJA PÓŁNOCNO - ZACHODNIA 1:100