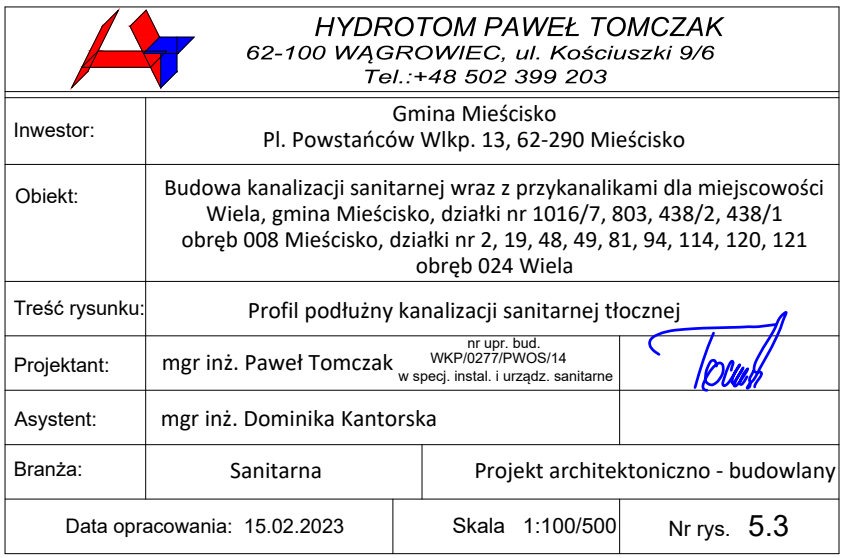
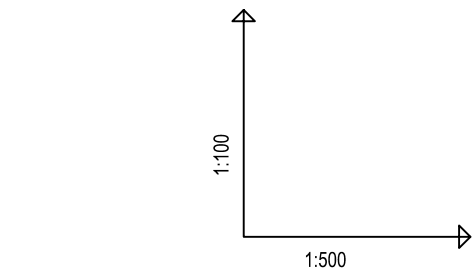


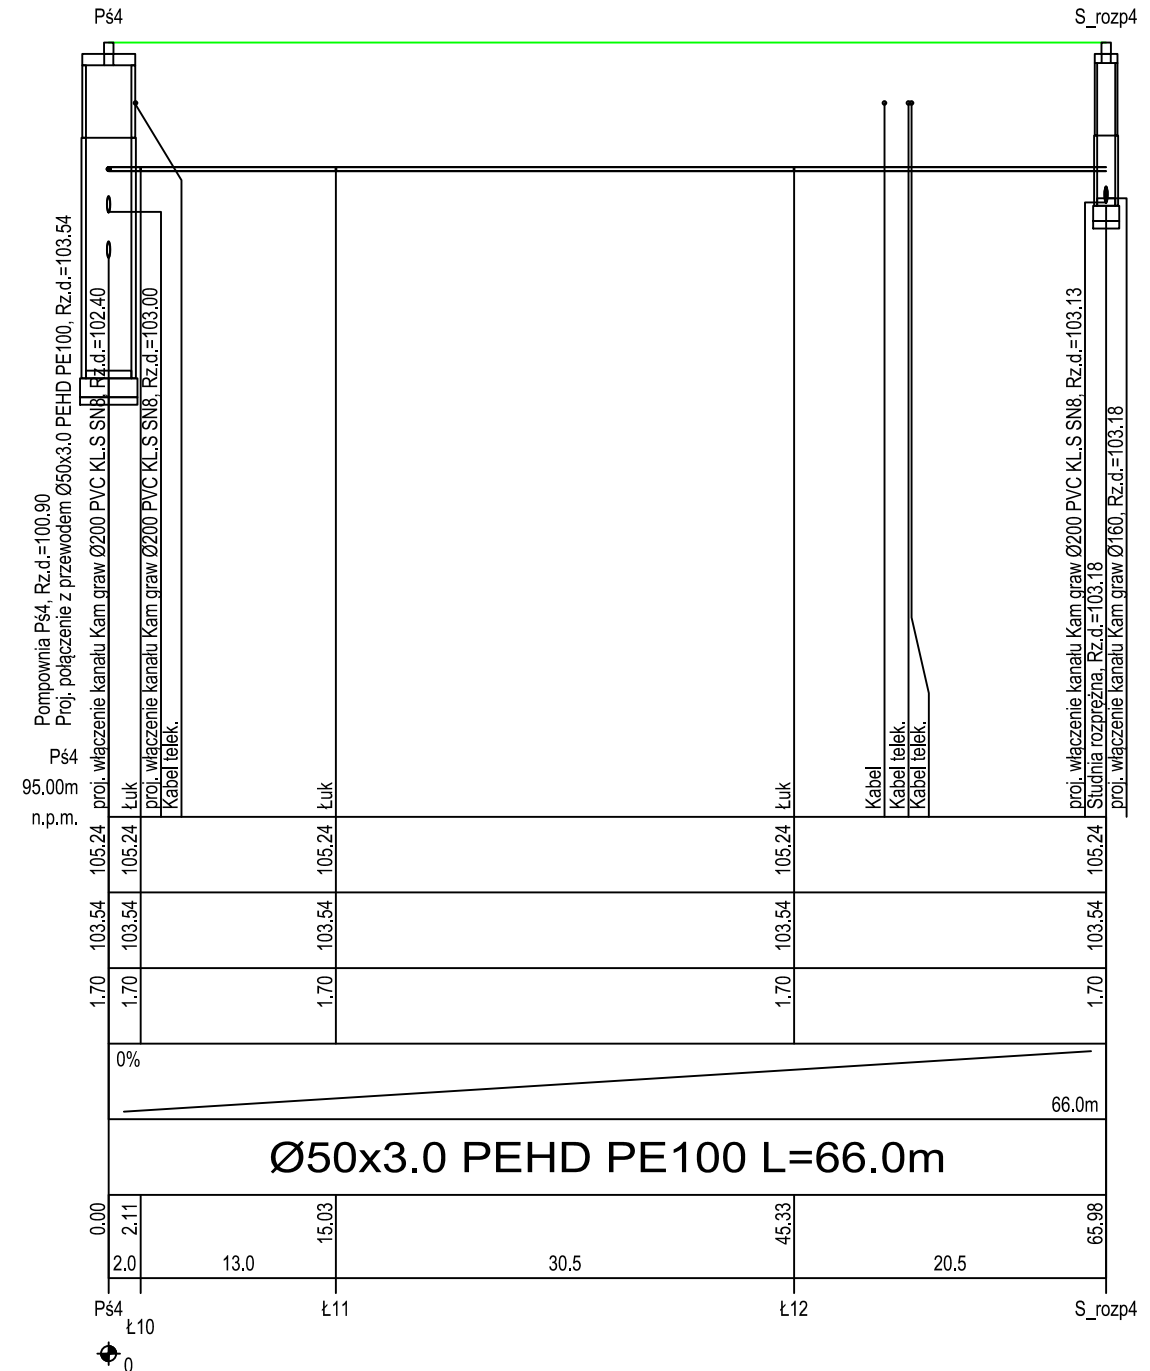
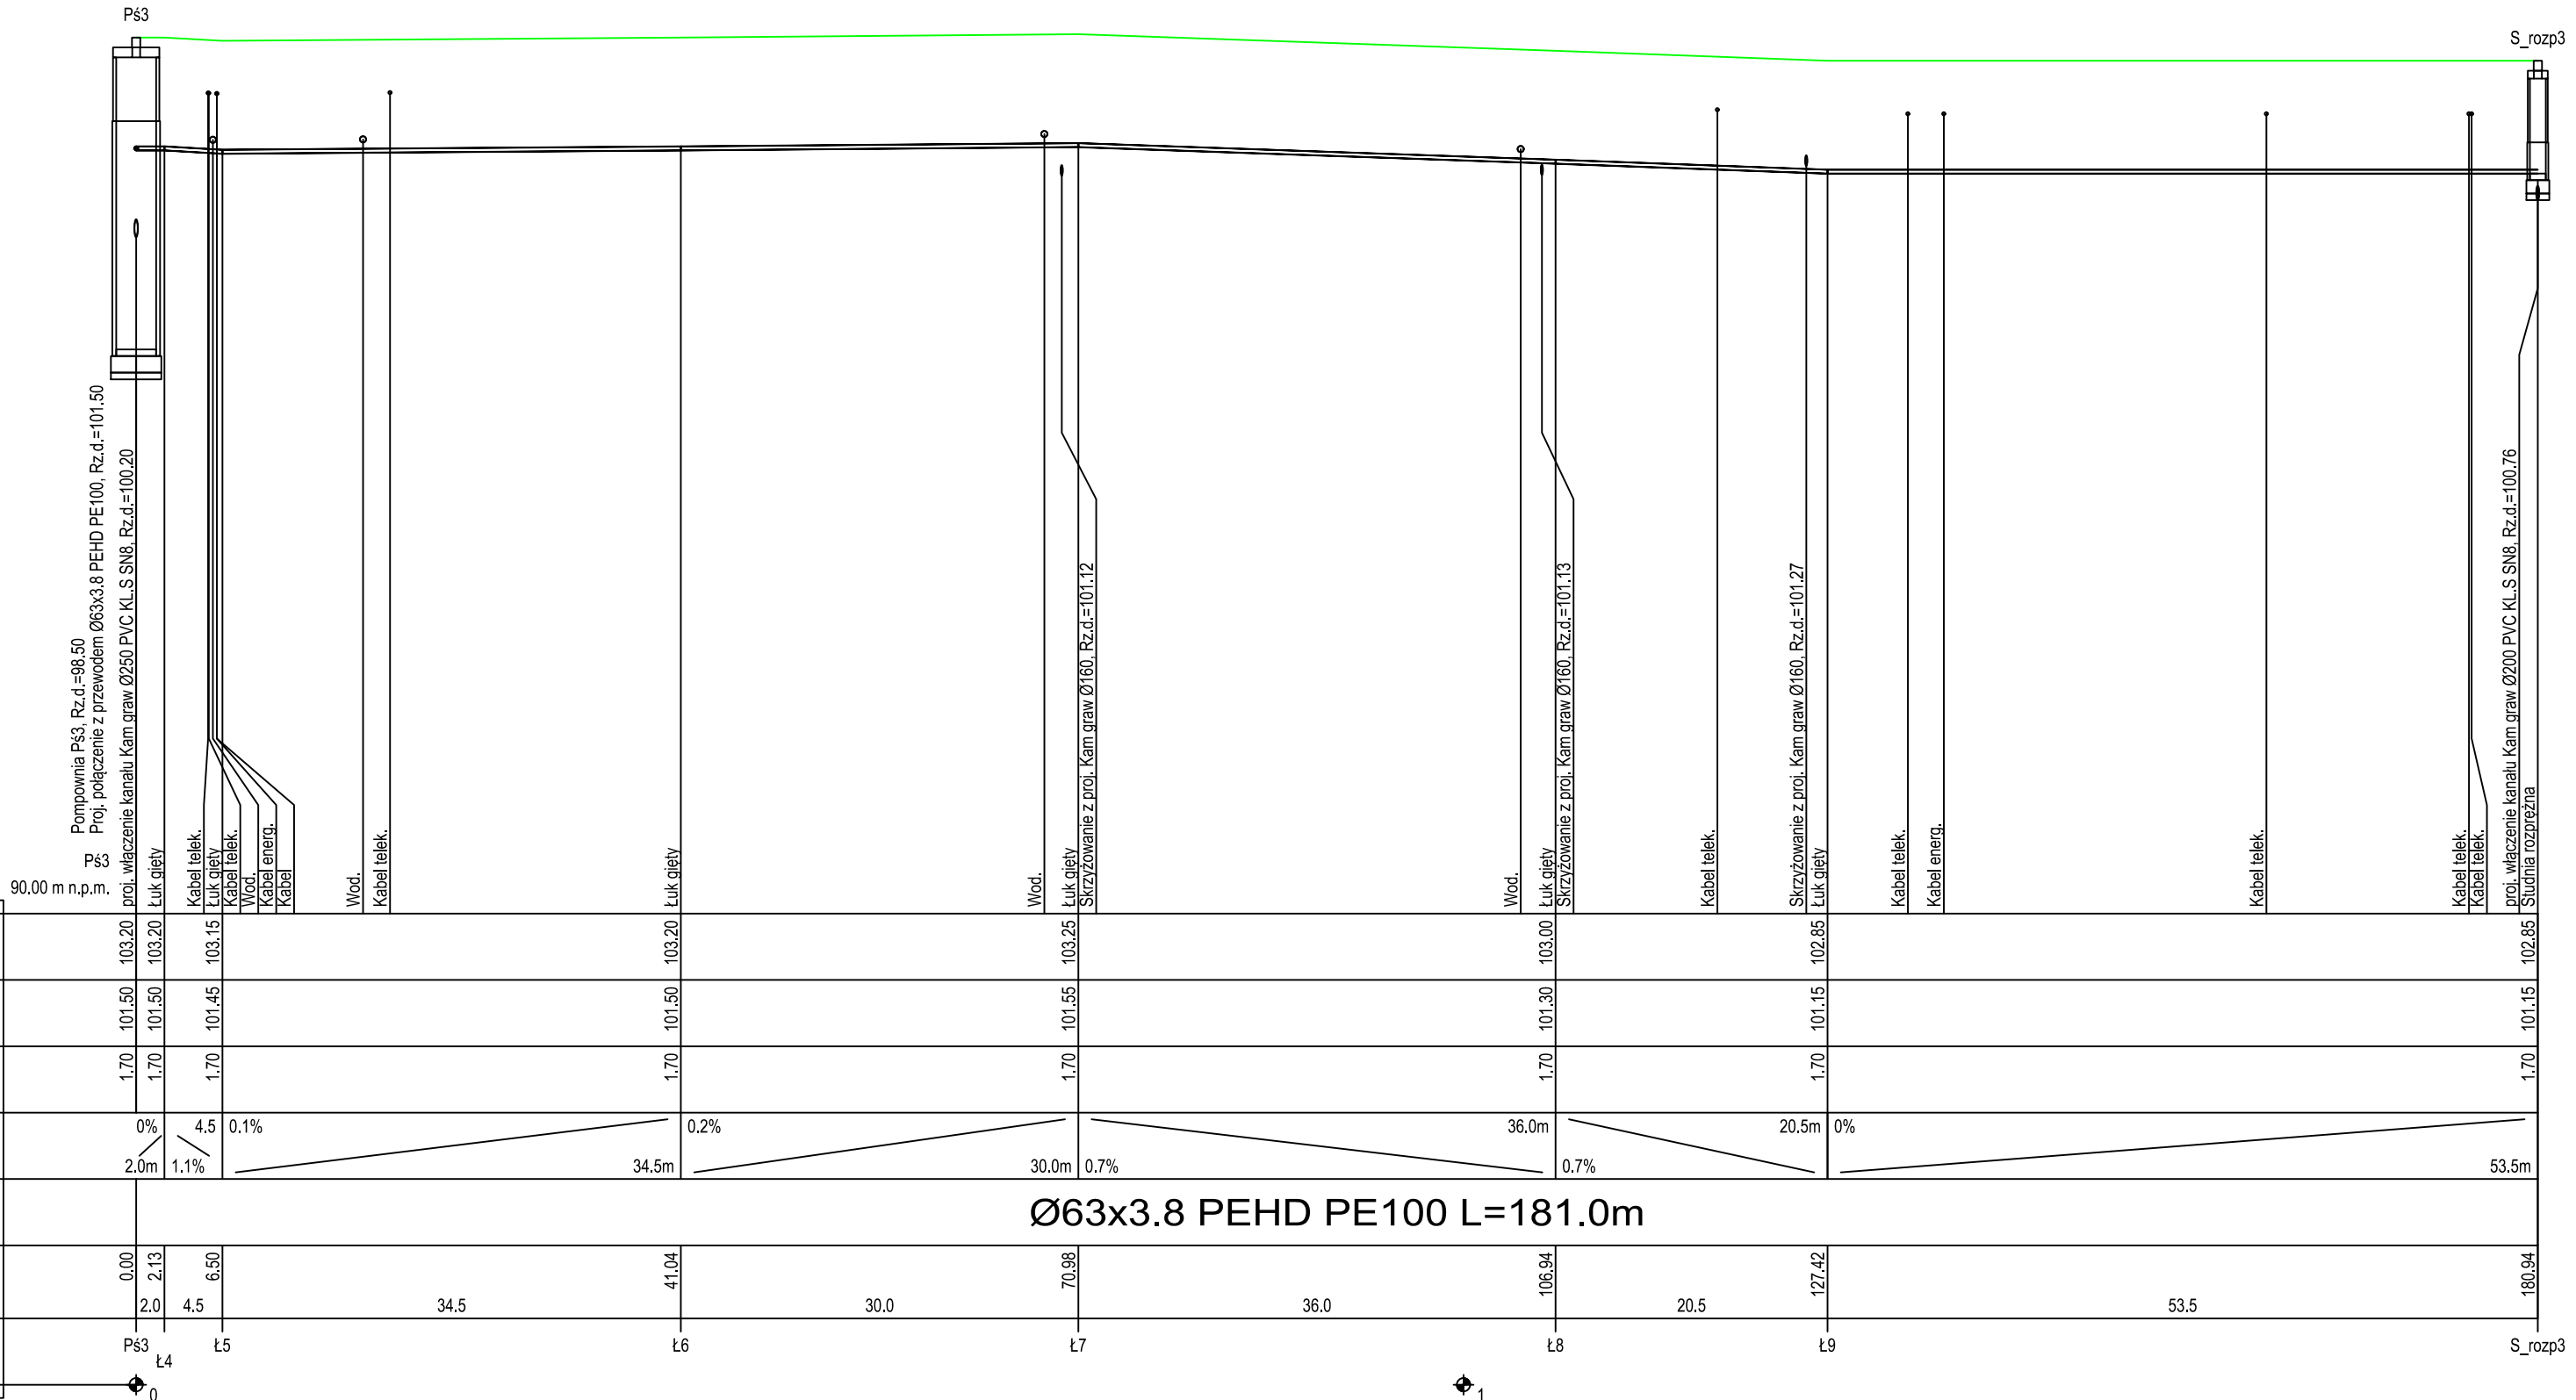
OZNACZENIE PROFILU: POZIOM PORÓWNAWCZY
RZĘDNA TERENU ISTN.
RZĘDNA DNA KANAŁU
ZAGŁĘBIENIE DNA KANAŁU
SPADKI, DŁUGOŚCI
ŚREDNICA, MATERIAŁ
ODLEGŁOŚCI
HEKTOMETRY
<p>P.S.J./EPG-Graf: Generator rysunkowy Profil Koordynator 8.0</p> <p>Nazwa pliku: KS Wleka4 Projekt: Kan łoczna</p>

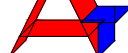


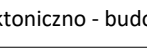




RZĘDNA TERENU ISTN.
RZĘDNA DNA KANAŁU
ZAGŁĘBIENIE DNA KANAŁU
SPADKI, DŁUGOŚCI
ŚREDNICA, MATERIAŁ
ODLEGŁOŚCI
HEKTOMETRY

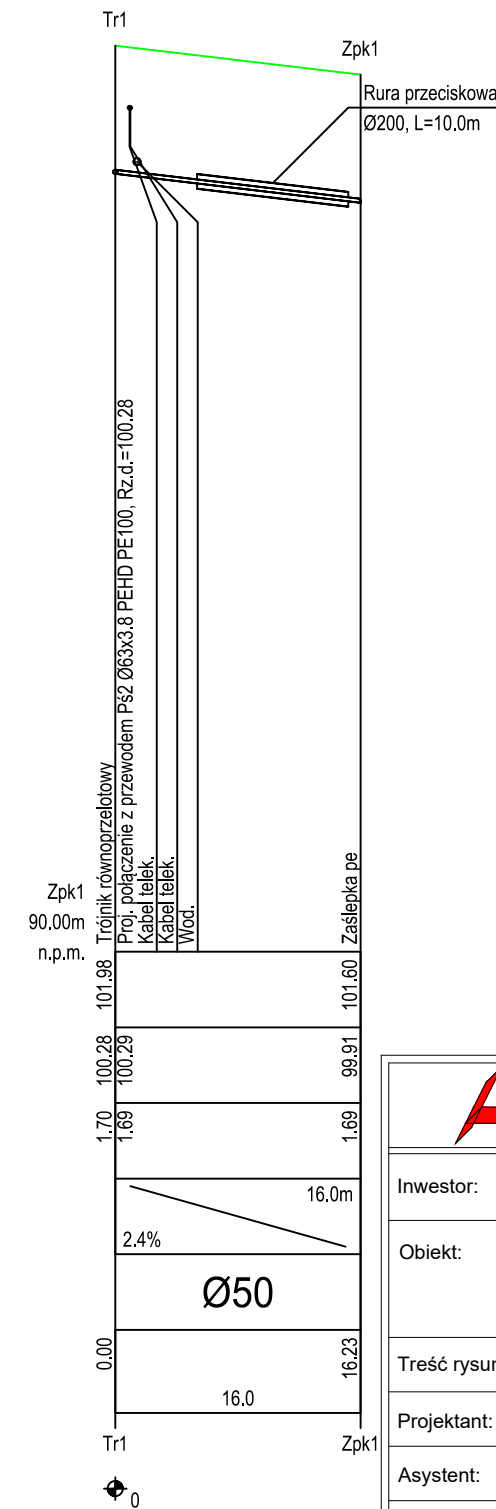
P.S.UEPGrA - Generator ryzykowny Profil Koordynator 8.0

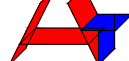
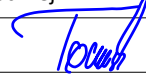


 <p style="text-align: center;">HYDROTOM PAWEŁ TOMCZAK 62-106 WĄGOWIEC, ul. Kościuszki 9/6 Tel.: +48 502 399 203</p>		
<p style="text-align: center;">Gmina Mieścisko Pl. Powstańców Wlkp. 13, 62-290 Mieścisko</p>		
<p>Investor:</p>		
<p>Objekt:</p>		
<p>Budowa kanalizacji sanitarnej wraz z przykanalikami dla miejscowości Wielka, gmina Mieścisko, działki nr 1016/7, 803, 438/2, 438/1 obręb 008 Mieścisko, działki nr 2, 19, 48, 49, 81, 94, 114, 120, 121 obręb 024 Wielka</p>		
<p>Treść rysunku:</p>		
<p style="text-align: center;">Profil podłużny kanalizacji sanitarnej tłocznej</p>		
<p>Projektant:</p>		
<p>Asystent:</p>		
<p>Projektor:</p>		
<p>Asystent:</p>		
<p>Brzanka:</p>		<p style="text-align: center;">Projekt architektoniczno - budowlany</p>
<p style="text-align: center;">Sanitarna</p>		
<p>Data opracowania: 15.02.2023</p>		
<p>Skala: 1:100/500</p>		
<p>Nr rys. 5.2</p>		



P.S.I./EPI-Graf, Generator rysunkowy Profil Koordynator 8.0
Nazwa pliku: KS Wiel34 Projekt: Kan. Ilczna



			HYDROYT PAWEŁ TOMCZAK 62-200 WĄGROWIEC, ul. Kościuszki 9/6 Tel.: +48 502 399 203		
Inwestor:		Gmina Miejsko Pl. Powstańców Wlkp. 13, 62-290 Miejsko			
Obiekt:		Budowa kanalizacji sanitarnej wraz z przykanalikami dla miejscowości Wielka, gmina Miejsko, działki nr 1016/7, 803, 438/2, 438/1 obręb 008 Miejsko, działki nr 2, 19, 48, 49, 81, 94, 114, 120, 121 obręb 024 Wielka			
Treść rysunku:		Profil podłużny kanalizacji sanitarnej tłocznej			
Projektant:		mgr inż. Paweł Tomczak		nr upr. bud. WKR/0277/IPWOS/14 w spec. instal. i urządz. sanitarne	
Asystent:		mgr inż. Dominika Kantorska			
Branża:		Sanitarna		Projekt architektoniczno - budowlany	
Data opracowania: 15.02.2023			Skala 1:100/500		Nr rys. 5.1