


ODCINEK OGRODZENIA I - II  
BRAMĄ, FURTA, PRZĘŚLĄ  
DOSTOSOWAĆ DO KONFIGURACJI TERENU

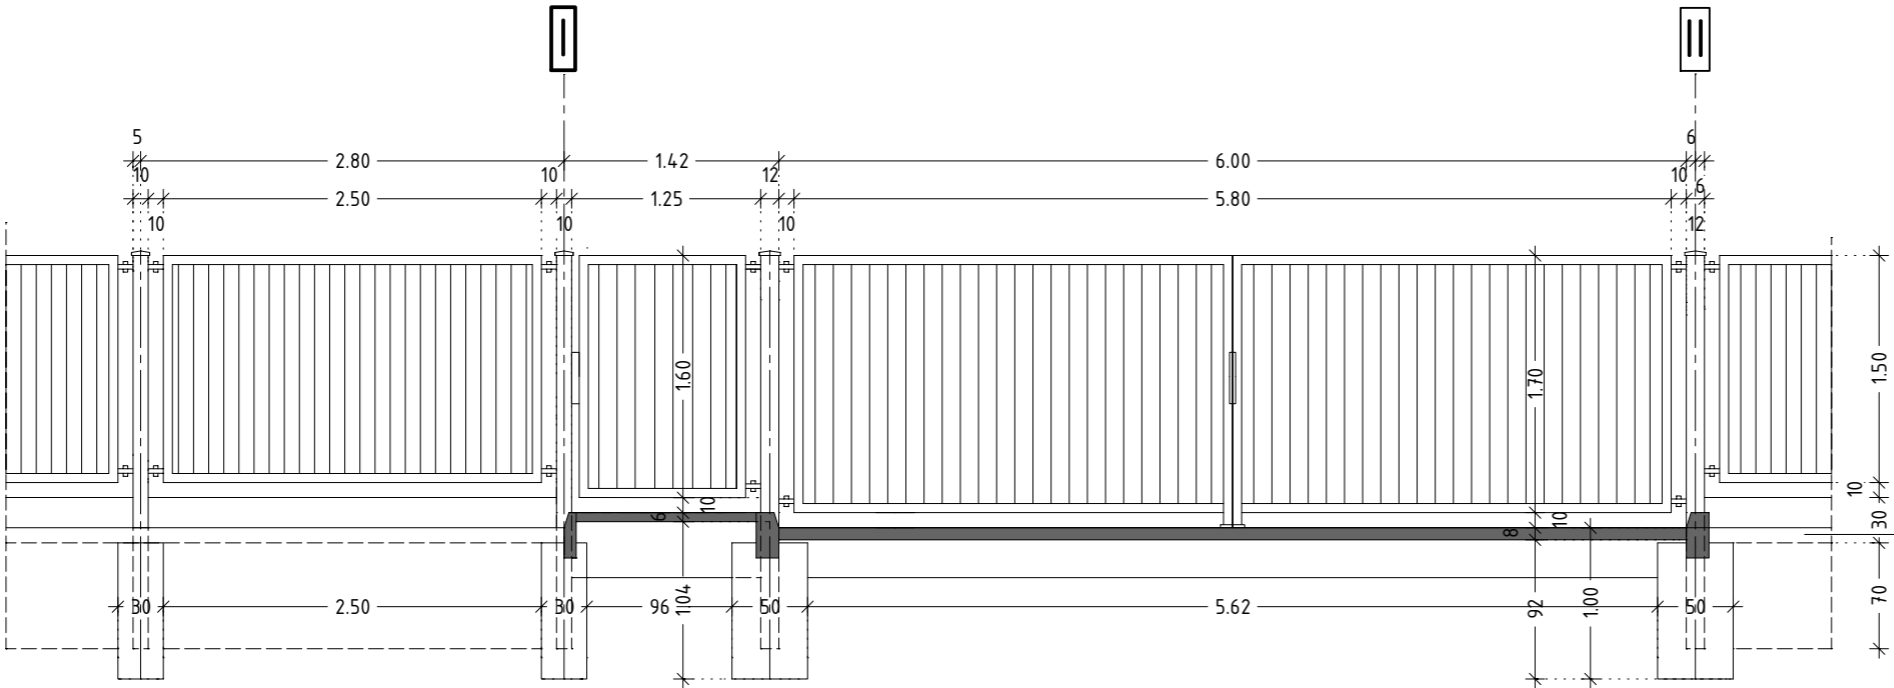

BRAMA ROZWIERNA OTWIERANA AUTOMATYCZNIE NA SIŁOWNIKI Z SYSTEMEM WIDEODOMOFONU  
- REALIZACJA CAŁOŚCI OGRODZENIA WG. SPECYFIKACJI PARAMETRÓW

BELKA COKŁOWA 80/300  
PODBUDOWA PIASKOWO / ZWIROWA

		JEDNOSTKA PROJEKTOWA: Argasiński Robert PROJEKTOWE USŁUGI KOMPUTEROWE "ARGAS"	
SIEDZIBA: ul. Mączyńskiego 27, 37-500 Jarosław tel. 695-248-250 / argasprojekt@gmail.com			
Funkcja:	Imię i Nazwisko / Nr Uprawnień / Specjalność		Podpis
Branża:	KONSTRUKCJA		
Projektant:			
Opracował:	inż. Robert ARGASIŃSKI		
Nazwa zadania:			
BUDOWA i WYPOSAŻENIE CENTRUM OPIEKUŃCZO MIESZKALNEGO W MIEJSCOWOŚCI ŚWIĘTONIOWA			
Adres inwestycji i Kat. obiektu budowlanego:		Nazwa jedn. ewid., Nazwa i nr obrębu ewid., Nr działek	
Województwo podkarpackie Powiat przeworski Kat. obiektu - XI (budynki opieki społecznej i socjalnej)		Powiat: przeworski Jednostka ewid.: Przeworsk [181406_2] Obręb ewidencyjny: Świętoniowa [0009] Działka nr ew. gr. 606, 607, 543/47 Id. działki: 181406_2.0009.606, 607, 543/47	
Inwestor: Gmina Przeworsk, 37-210 Przeworsk, ul. Bernardyńska 1a			
Tytuł Rysunku:			
BRAMA, FURTA, PRZĘŚŁO			
Faza:	Data:	Skala:	Nr Rys.:
PB/PT	12-2022	1:50	----
PROJEKT BUDOWLANY SŁUŻY CEŁOM ADMINISTRACYJNYM. INWESTYCJĘ REALIZOWAĆ W OPARCIU O PROJEKT TECHNICZNY			
OPRACOWANIE CHRONIONE PRAWAMI AUTORSKIMI, ZMIANY LUB KOPIOWANIE WYMAGAJĄ PISEMNEJ ZGODY BIURA			