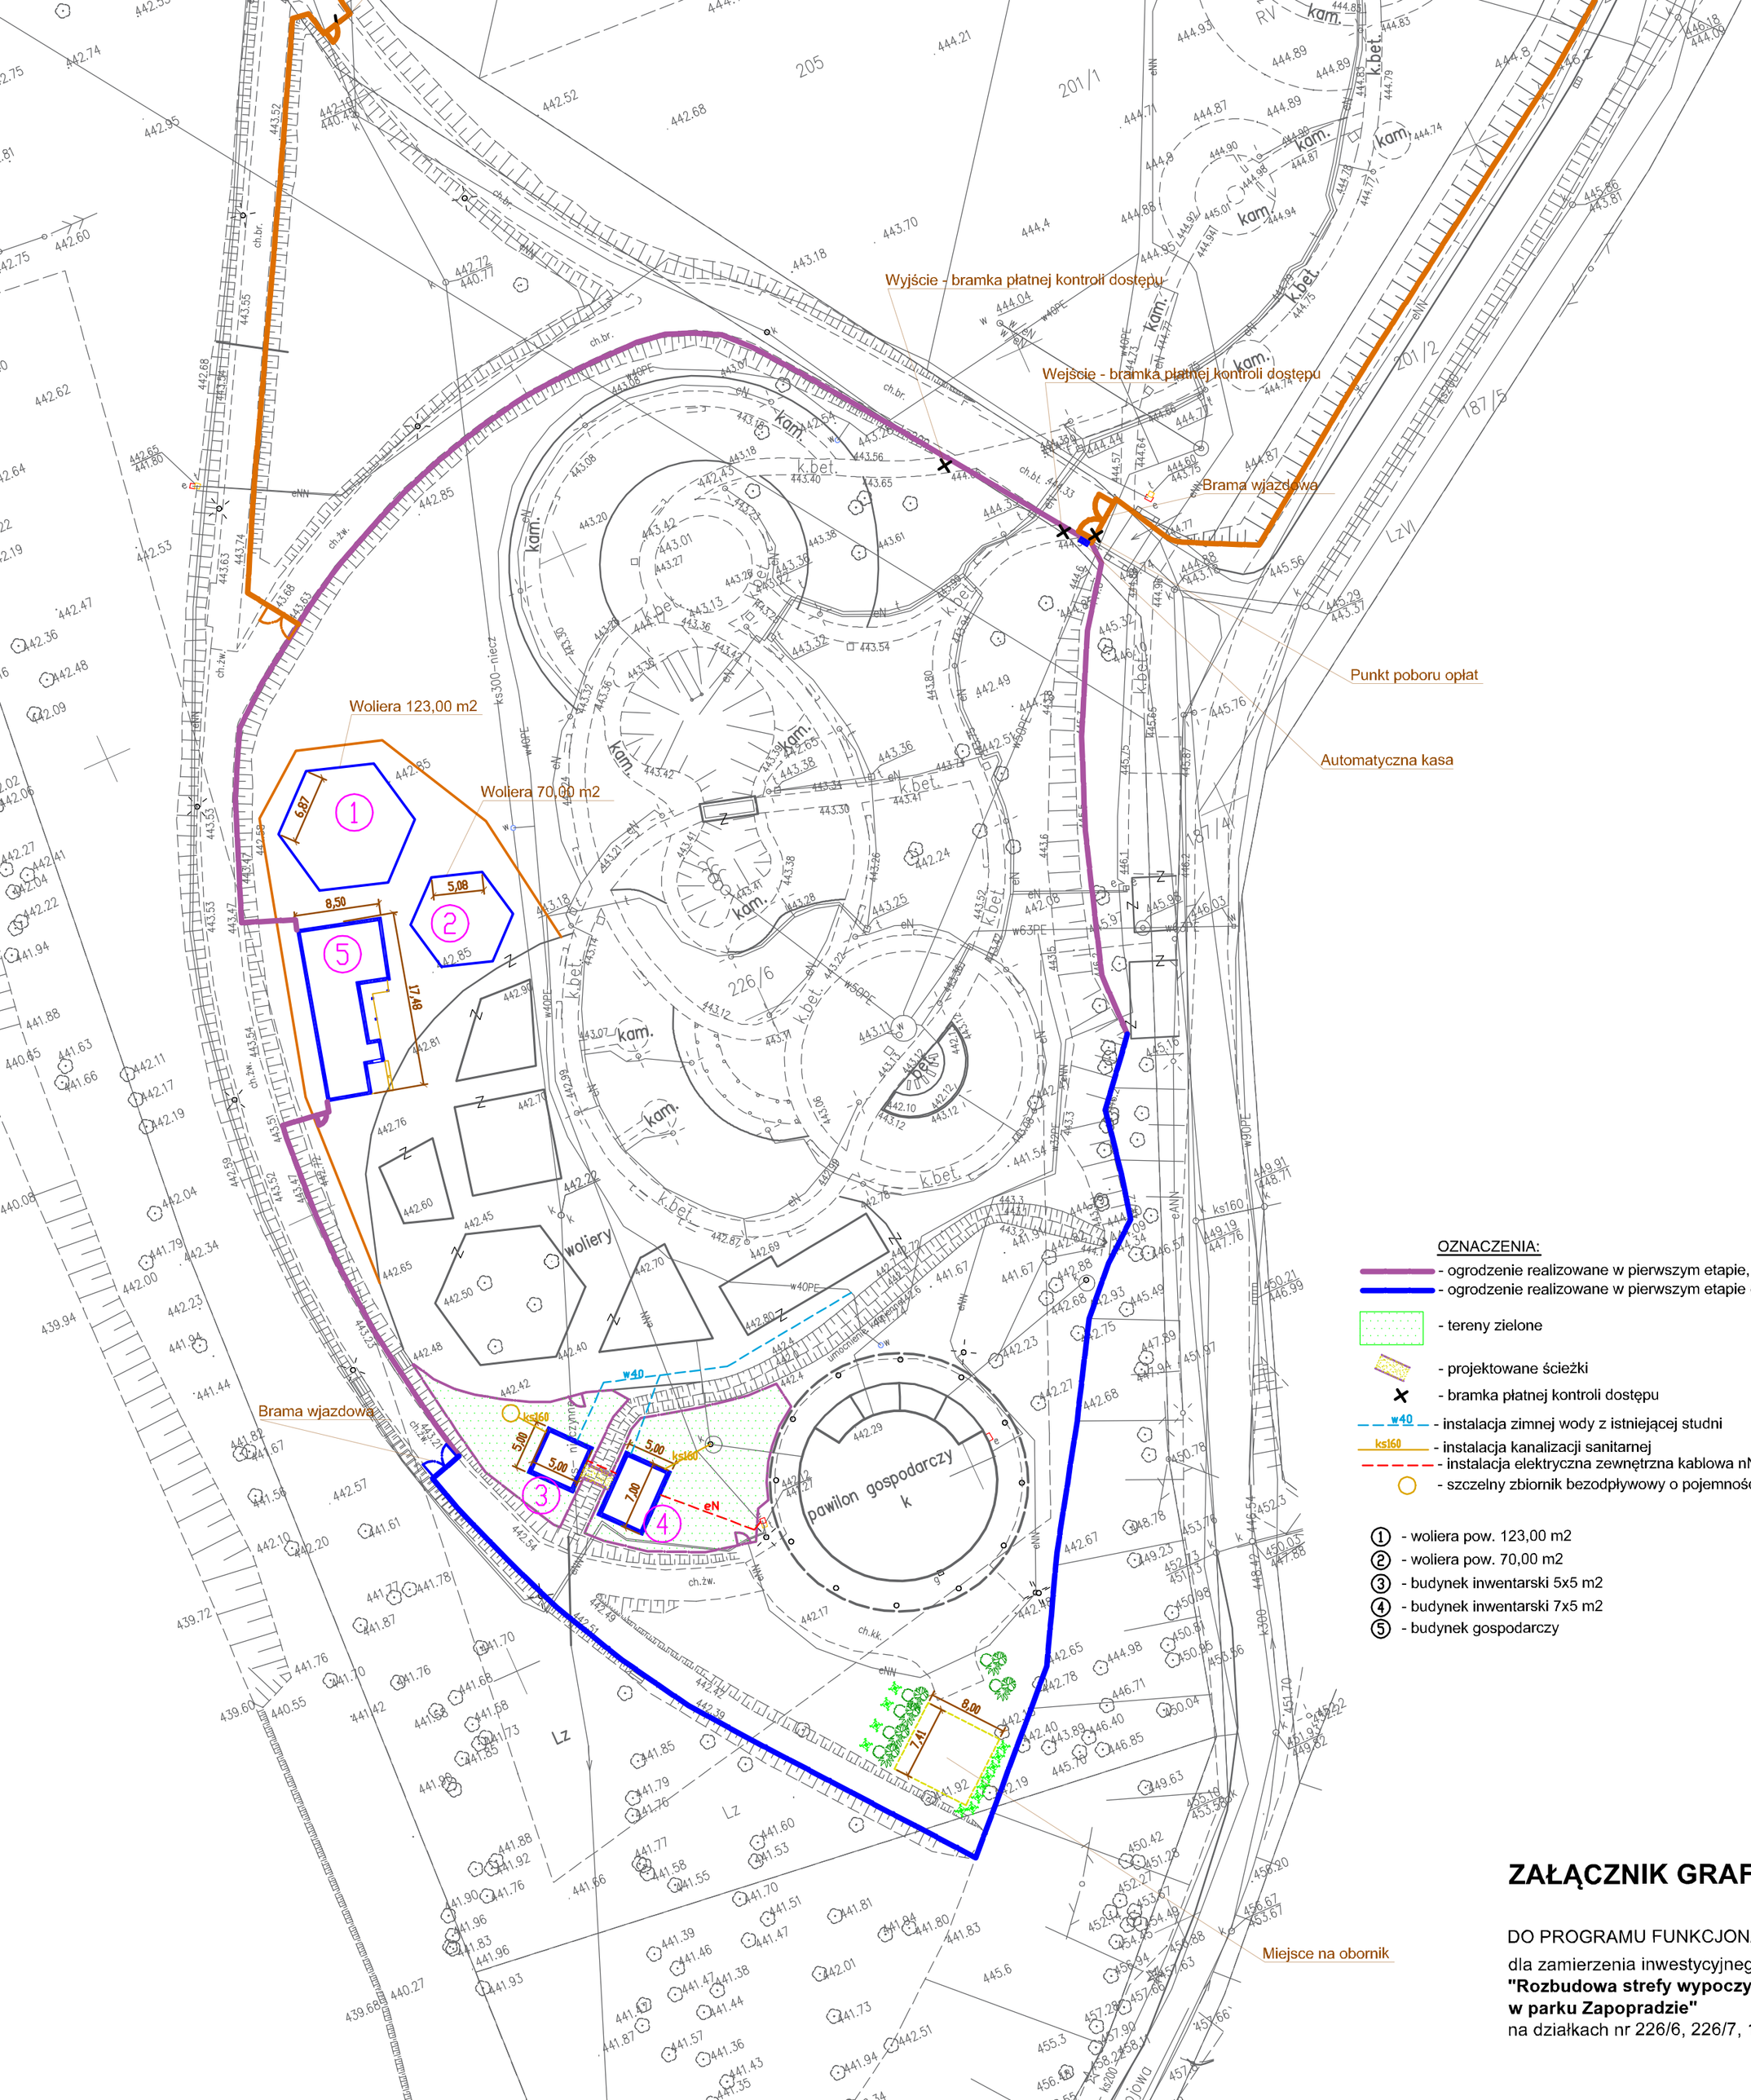

OZNACZENIA:

- ogrodzenie realizowane w pierwszym etapie, długość 236,00 m
- ogrodzenie realizowane w pierwszym etapie (inny rodzaj ogrodzenia), długość 156,00 m
- tereny zielone
- projektowane ścieżki
- bramka płatnej kontroli dostępu
- instalacja zimnej wody z istniejącej studni
- instalacja kanalizacji sanitarnej
- instalacja elektryczna zewnętrzna kablowa nN
- szczelny zbiornik bezodpływowy o pojemności do 6 m3

① - woliera pow. 123,00 m2
② - woliera pow. 70,00 m2
③ - budynek inwentarski 5x5 m2
④ - budynek inwentarski 7x5 m2
⑤ - budynek gospodarczy

ZAŁĄCZNIK GRAFICZNY NR 1

DO PROGRAMU FUNKCJONALNO UŻYTKOWEGO - **ETAP 1**

dla zamierzenia inwestycyjnego pn:
"Rozbudowa strefy wypoczynkowo rekreacyjnej w parku Zapopradzie"
na działkach nr 226/6, 226/7, 1150/4 w Muszynie