
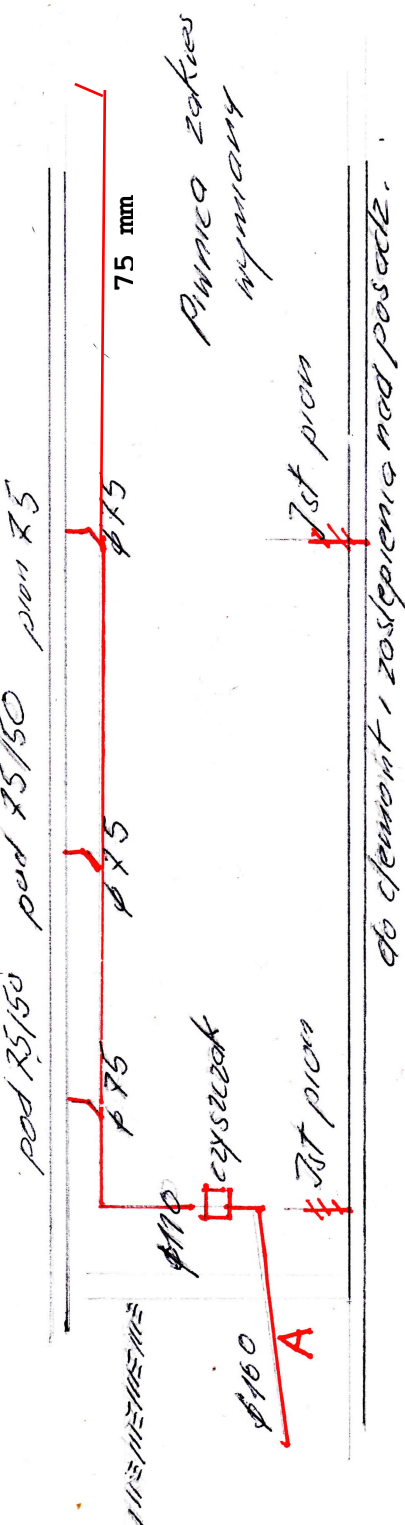


**SZKIC WYKONANIA NOWYCH PRZYŁĄCZY DO WYDZIAŁU
TRANSPORTU UL. OLESKA**

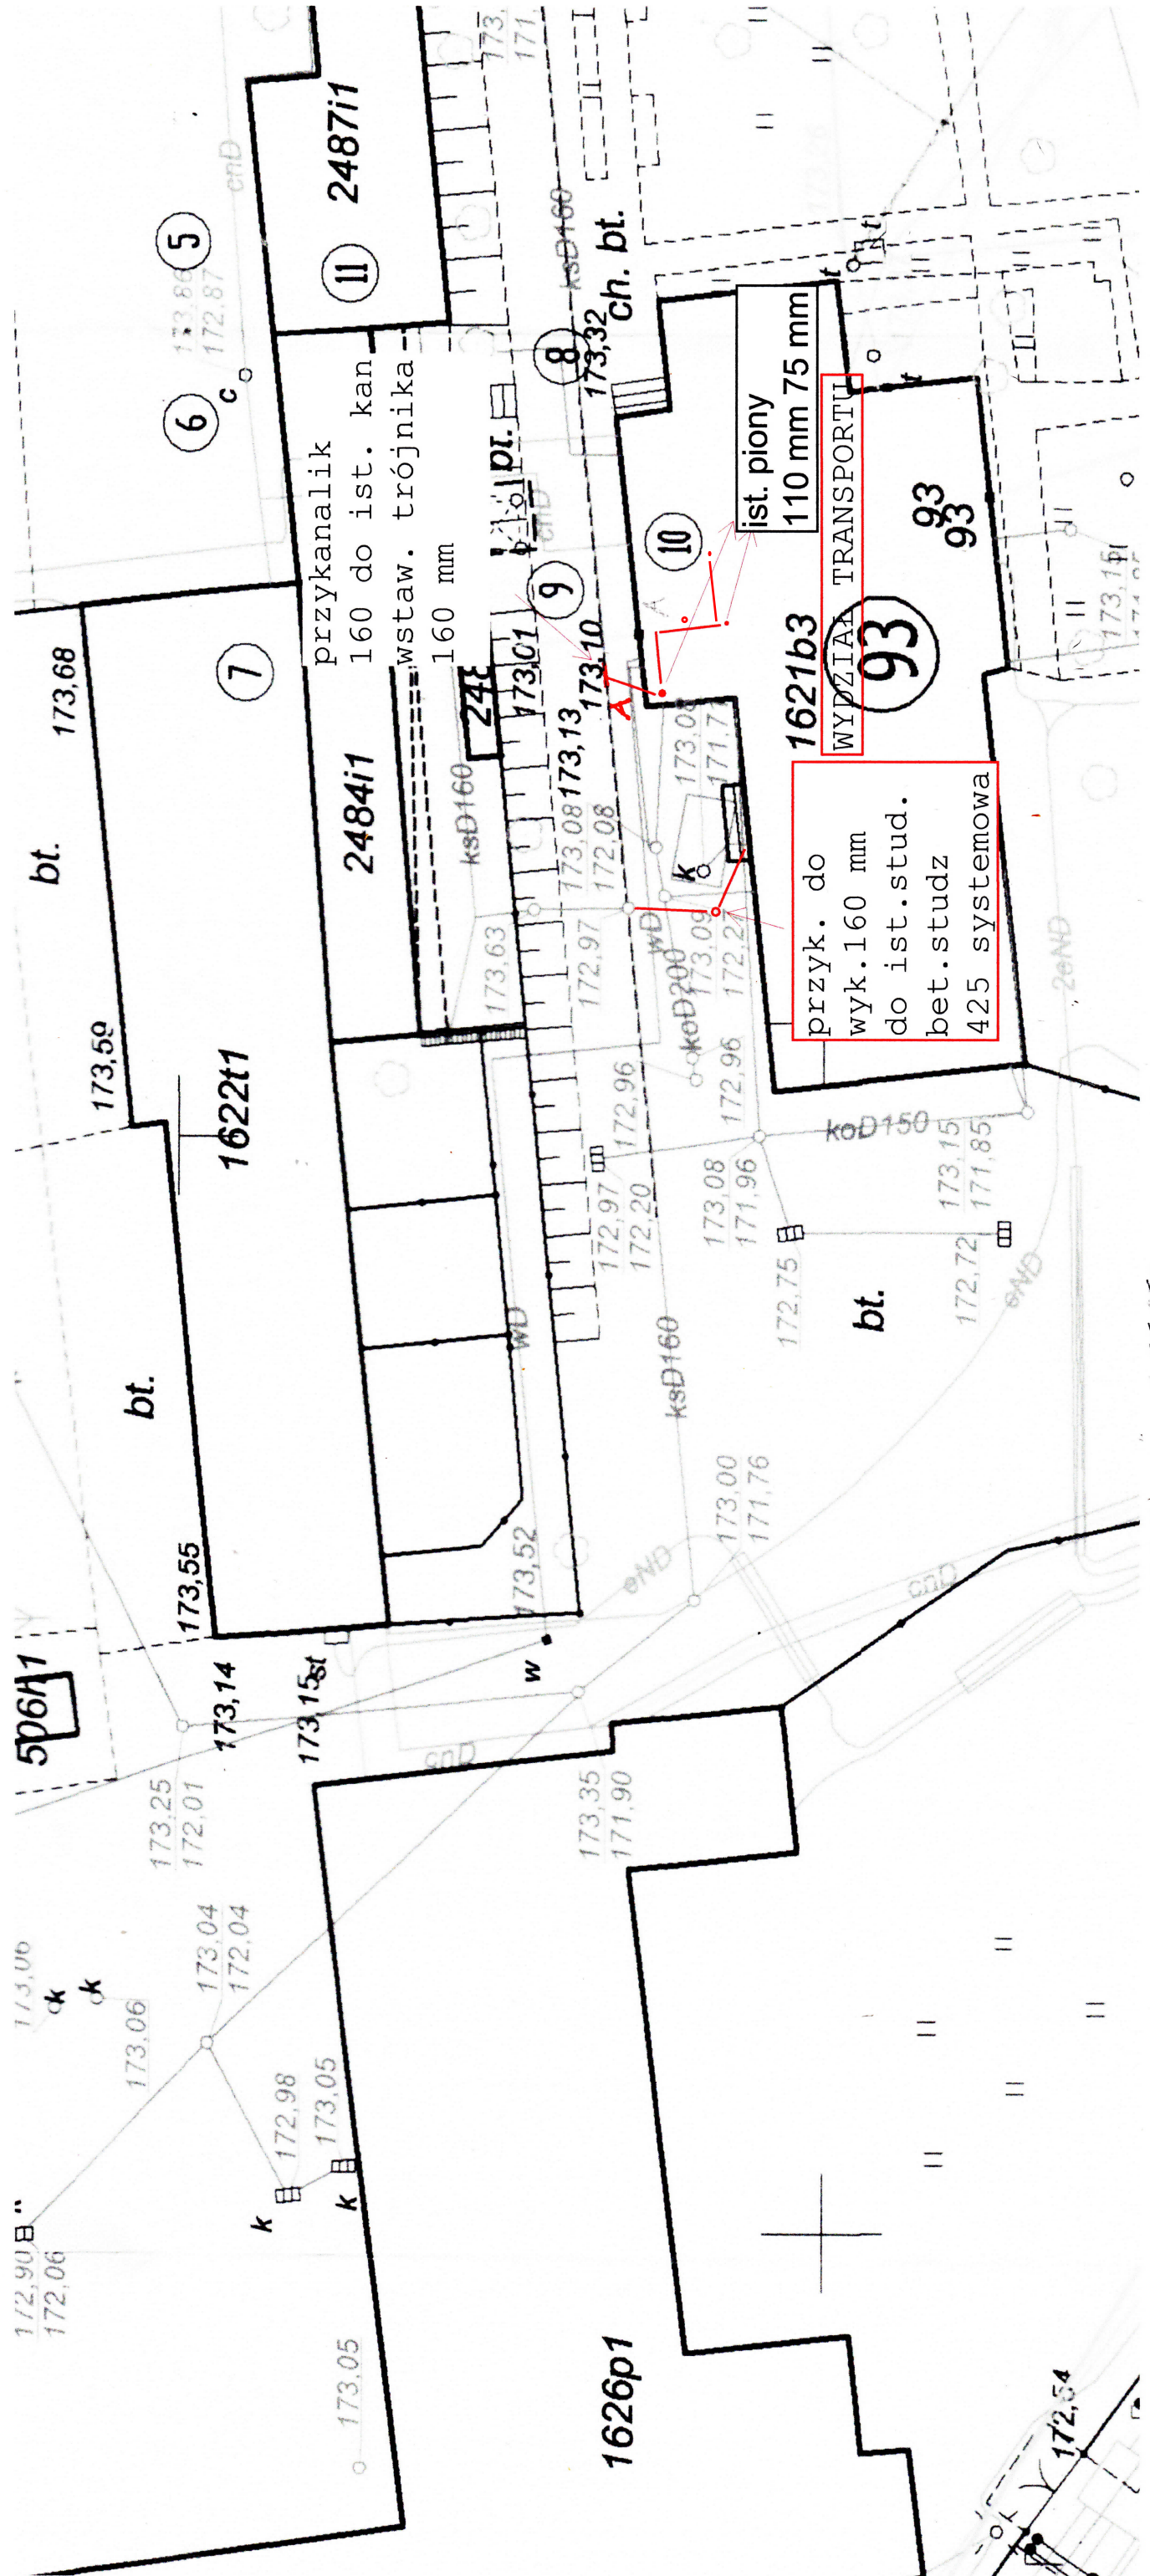

do ciekawostki i zosiepienia nad posadz.