

Sytuacja działki nr 1196/4 położonej w Młodowie gm. Lubaczów

Inwestor: Gmina Lubaczów
ul. Jasna 1
37-600 Lubaczów

LEGENDA:


I. Obiekty modernizowane

1. Boisko sportowe wielofunkcyjne (koszykówka, tenis, siatka) o pow. 535,50m²
2. Boisko do piłki ręcznej o pow. 968,00m²
3. Ogrodzenie na odcinku a, b, c, d, e, f, g, h, i
4. Ławki (mocowane na stałe) - 10szt.
5. Kosze na śmieci - 4szt.
6. Tablica regulaminowa - 1szt.
7. Piłkochwyt 5,50x15,00m - 1szt.
- 7a. Piłkochwyt 5,50x22,00m - 1szt
8. Utwardzenie kostką BAUMA gr. 6cm
9. Odwodnienie liniowe


II. Obiekty istniejące

10. Boisko do siatkówki plażowej
11. Budynek GOK
12. kd - do likwidacji
13. ks - nieczynna

Orientacja: 1:200000

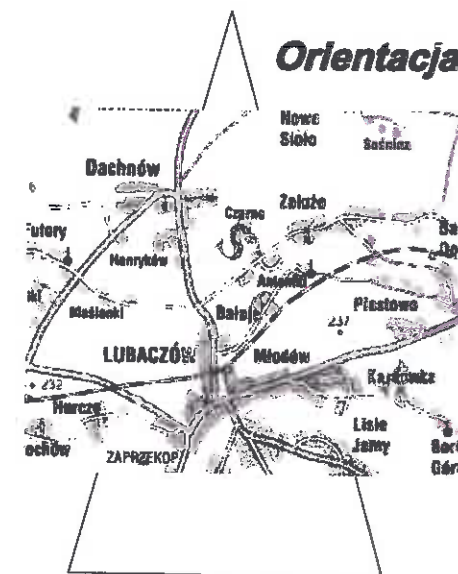

Zakład Produkcyjno-Handlowy Budowlany i Projektowy "DANBUD"	
Projekt: Adres:	Przebudowy boisk sportowych Młodów 37-600 Lubaczów
Przedmiot rysunku:	Sytuacja działki
Skala:	1:1000
Nr rysunku:	1
Data:	IV/2016
Projektant: inż. JAN KAWALEC Bud. UAN-11/7342/3003; WBP-11VB/347; 9/25/83 w specjaln. konstrukc. bez ograniczeń i architekt. mczn. do kierownika, nadzoru, projektowania:	

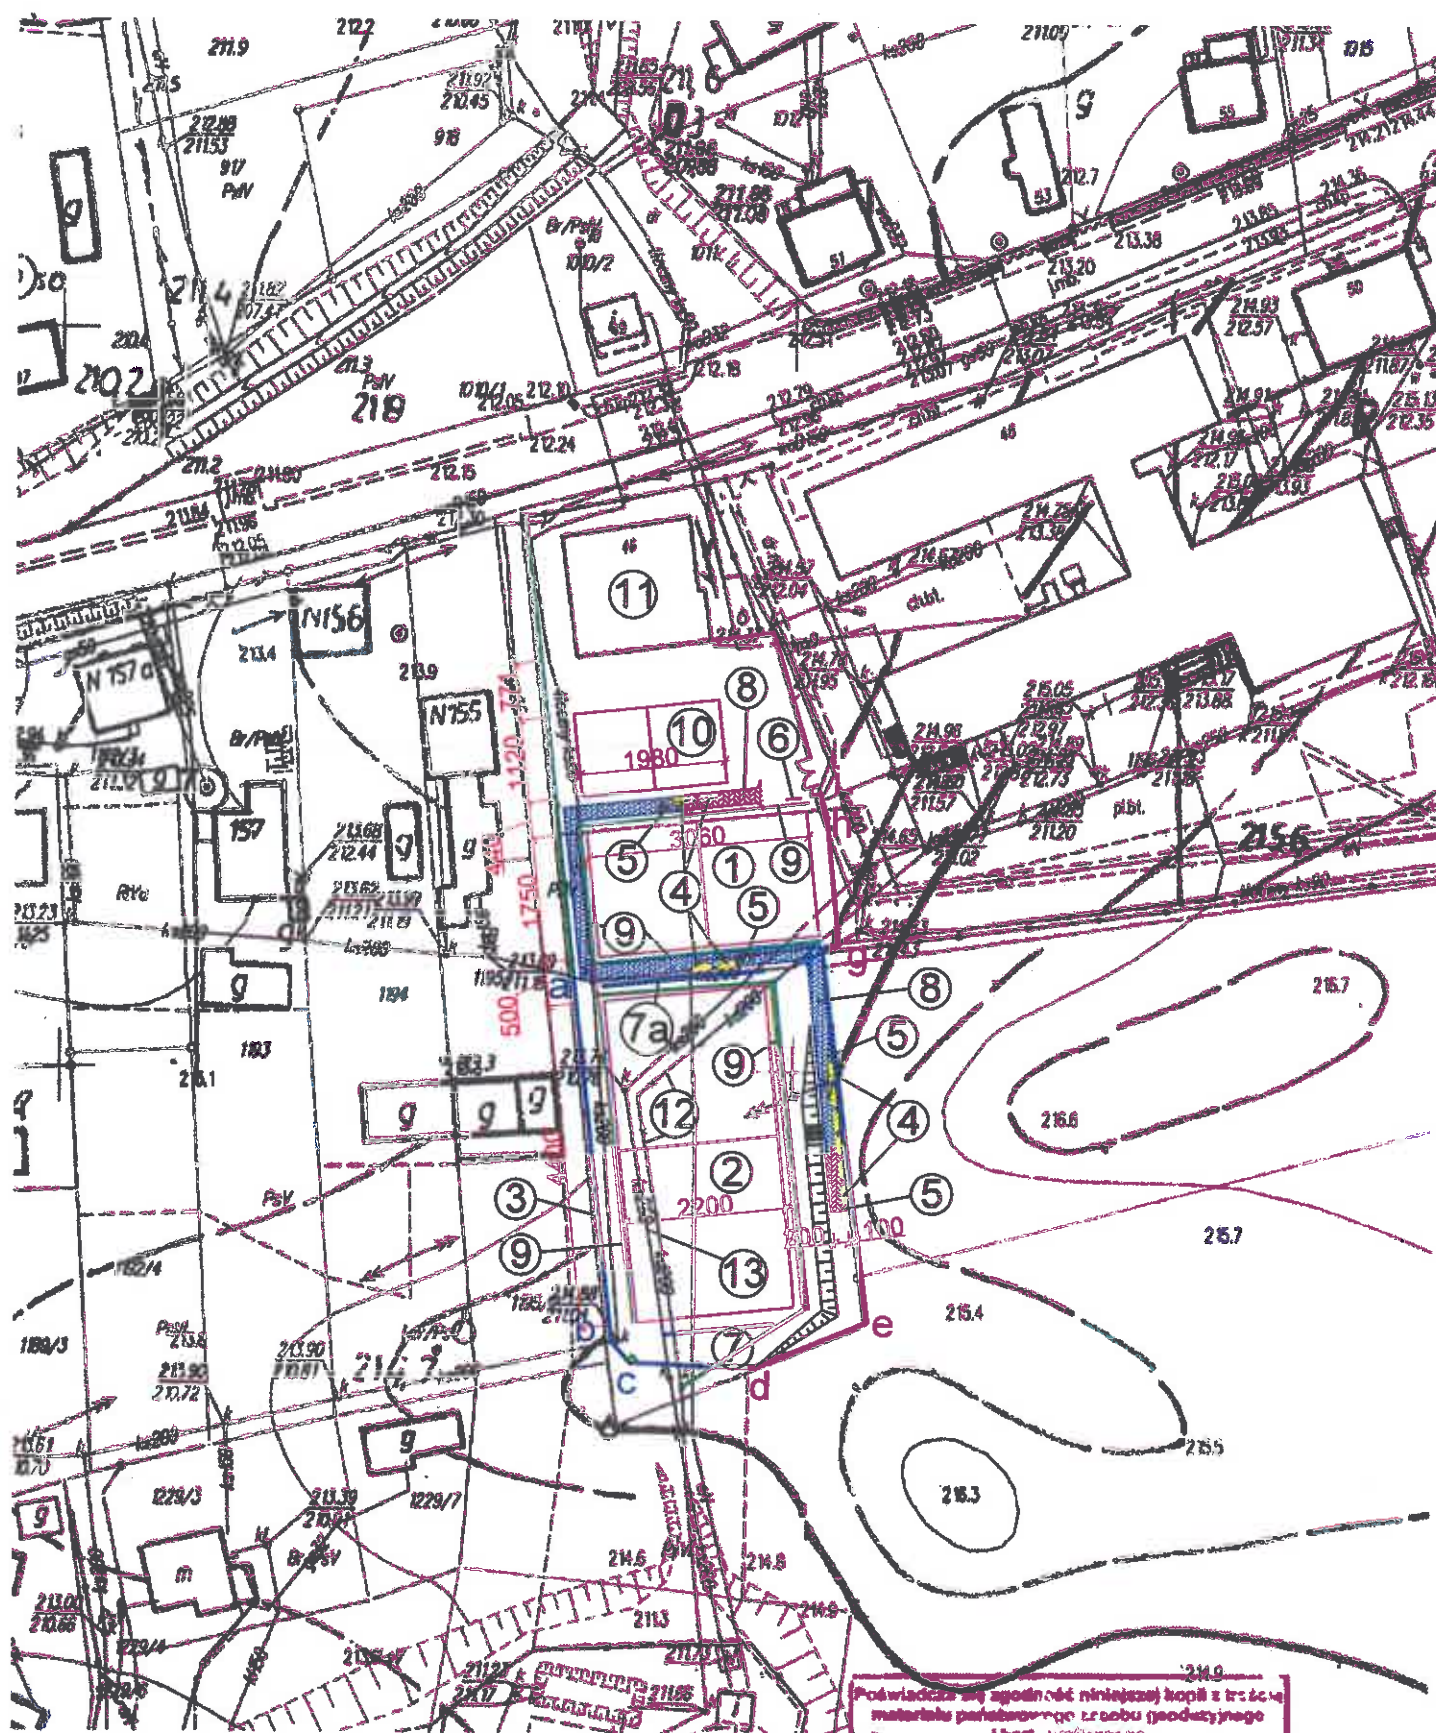

KOPIA
z mapy zasadniczej
obrob. *[signature]*
arkusz 8.124-13.08.2
skala 1:1000

Podpisano się zgodnie z niniejszą kopią z treścią
materiału projektowego: treść (projekt) i kart. architektonic.
STAROSTA LUBACZÓW
POWIATOWY OŚRODEK KARTOGRAFII
GEODEZYJNEJ I KARTOGRAFICZNEJ
W LUBACZOWIE
Nazwa materiału projektu: *mapa zasadnicza*
Identyfikator ewidencyjny materiału: *265/4/10/19*
Data wykonania kopii: *04.03.2016*
STARSZA GEODEZJA
[signature]
Miejsce: *[signature]*