


Wydruk z systemu IntraEwid

< Podtytuł >
skala 1: 2 000

Załącznik nr 7
ZADANIE 2: "ROZBUDOWA SIECI KANALIZACJI SANITARNEJ W NOWYM DWORZIE ORAZ WŁĘCZOWIE - DOKUMENTACJA PROJEKTOWA"

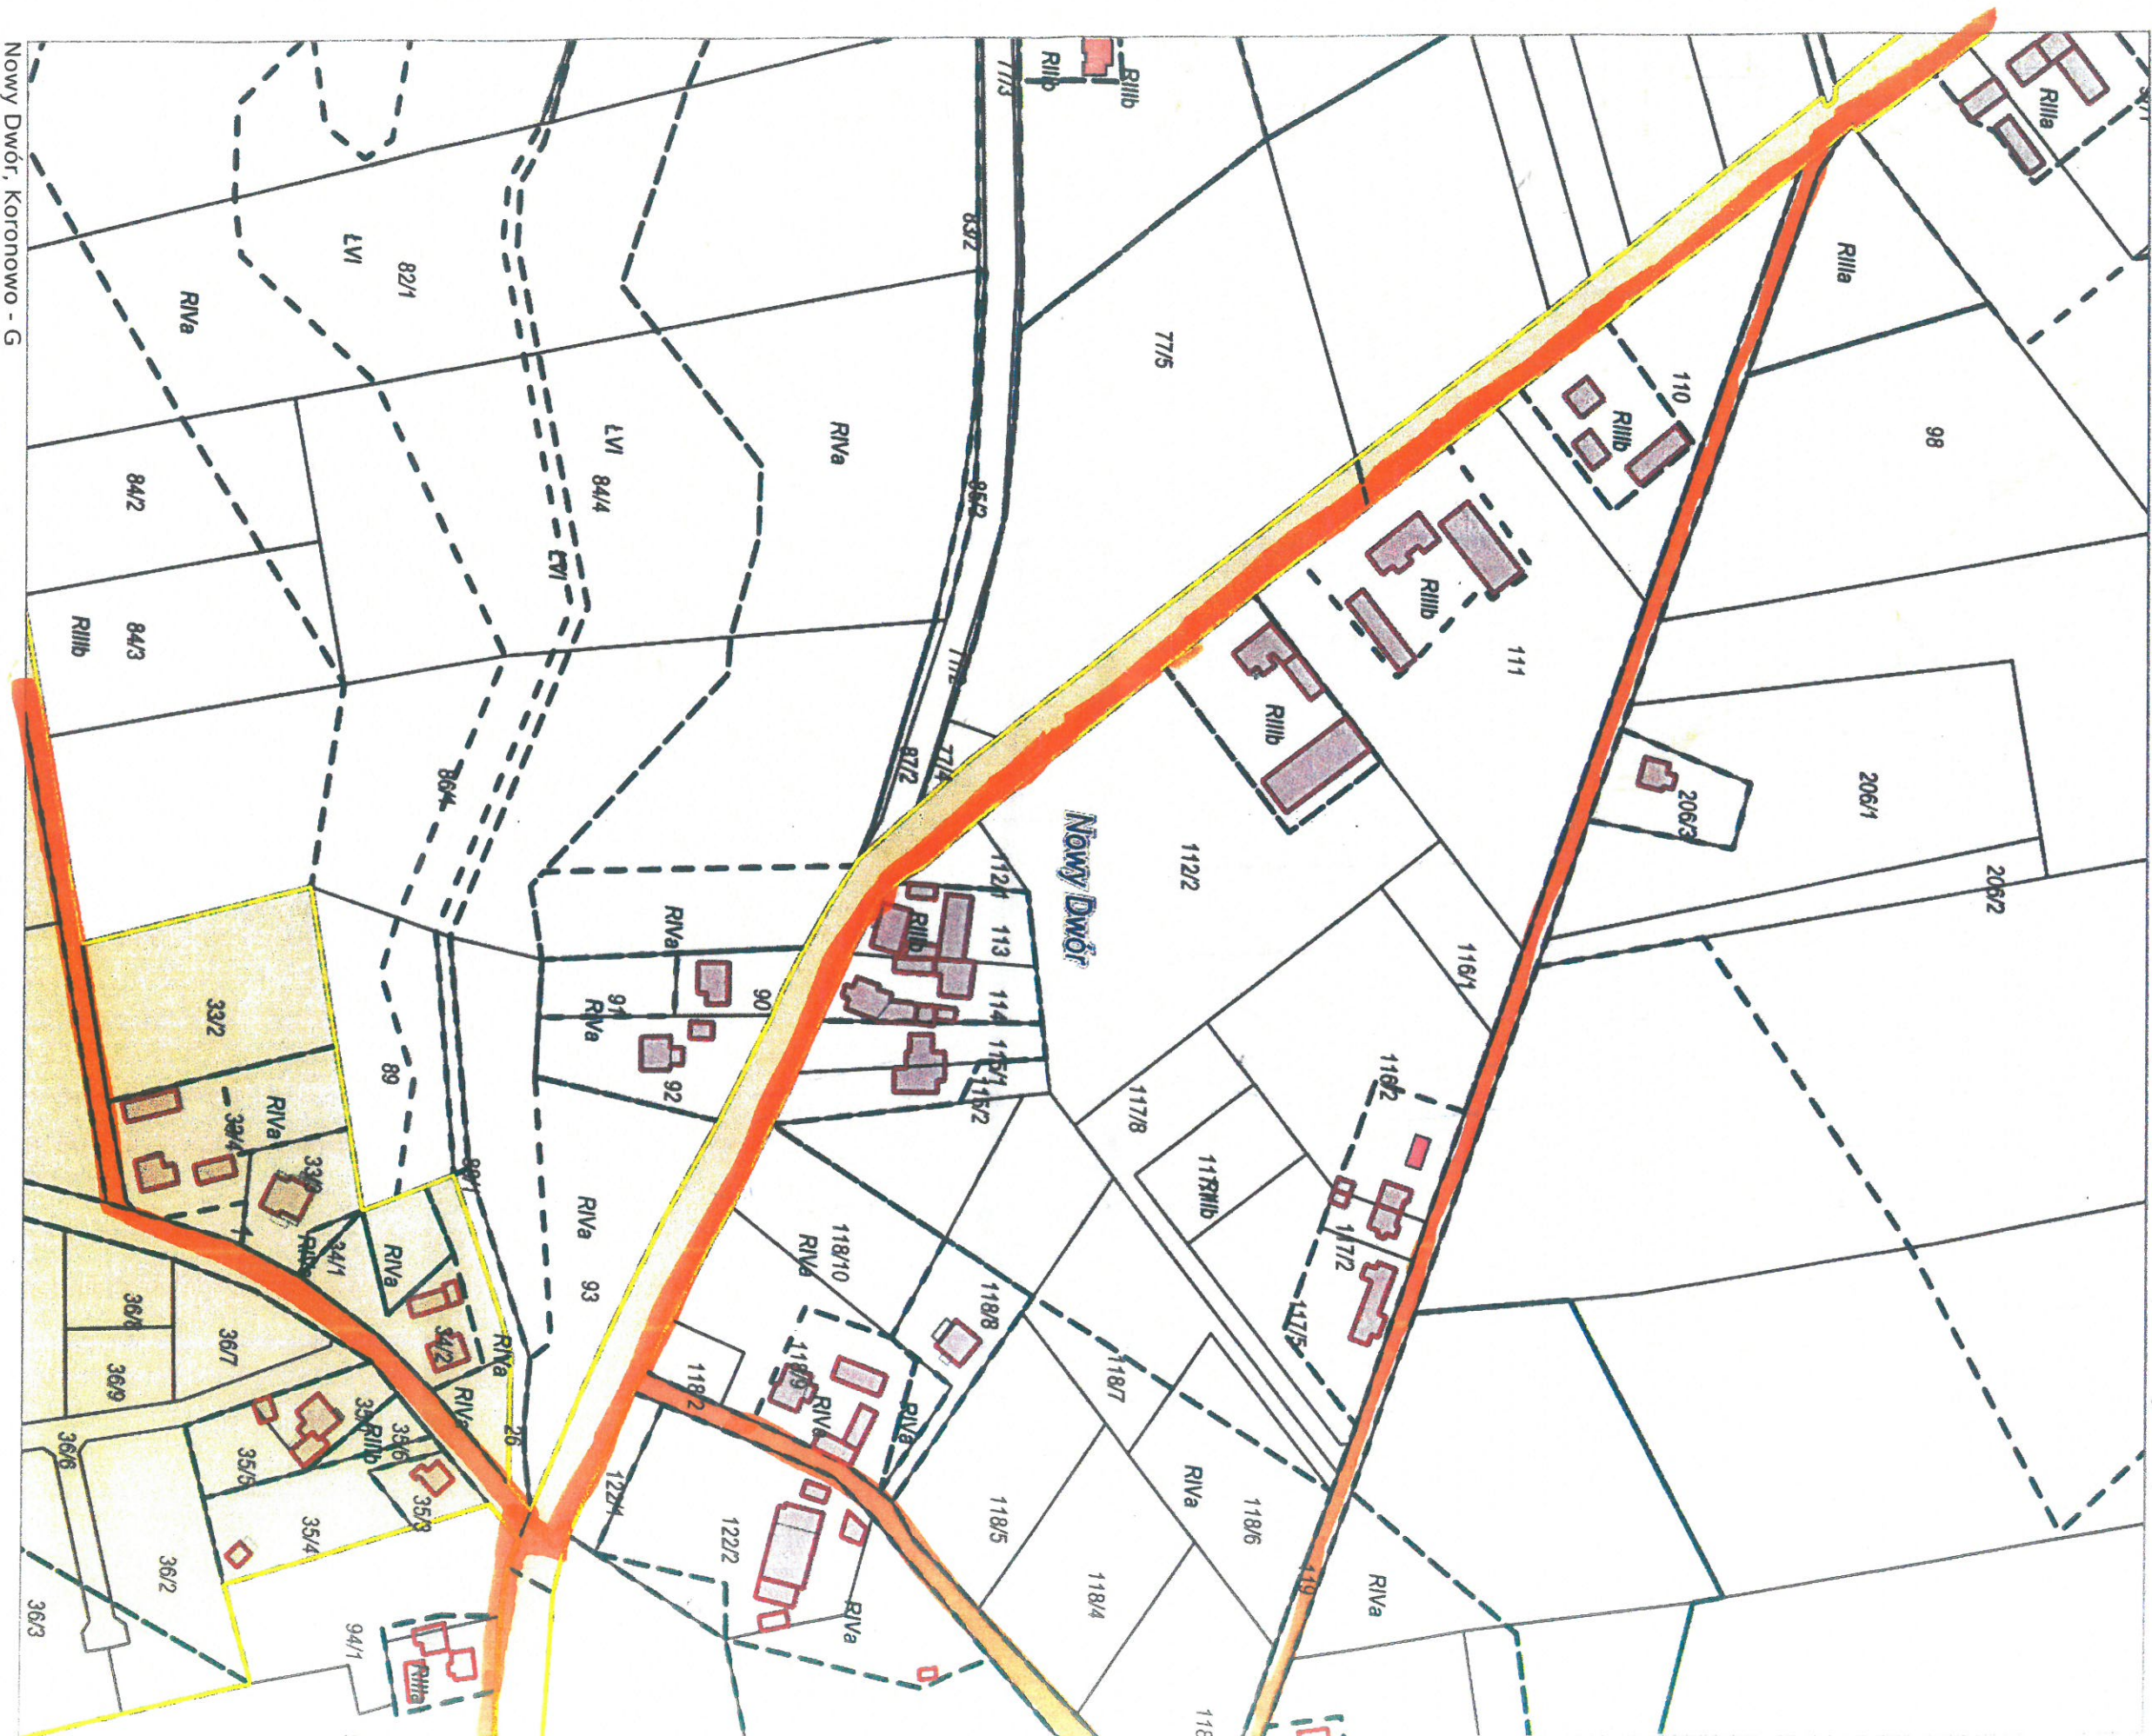

Nowy Dwór, Koronowo - G

- proj. sieć kanalizacji sanitarnej

Udostępniane informacje nie są dokumentami w postępowaniach administracyjnych i innych. Materiały zawierające informacje z publicznego zasobu geodezyjnego i kartograficznego (w tym dane z operatu ewidencji gruntów i budynków Starostwo Powiatowe w Bydgoszczy) należy zamawiać w Wydziale Geodezji. Dokumenty zawierające inne informacje przetwarzane w Wewnętrznym Portalu Mapowym należy zamawiać w wydziałach merytorycznych, odpowiedzialnych za aktualizację tych danych.