


Załącznik nr 03 do Opisu przedmiotu zamówienia
pn. „Opracowanie dokumentacji projektowo-kosztorysowej
rozbudowy sieci kanalizacji sanitarnej
w miejscowościach Stawno, Wałkowa, Sułów, Sławoszowice,
gmina Milicz wraz z pełnieniem nadzoru autorskiego”.

Część 3. Rozbudowa sieci kanalizacji sanitarnej
w miejscowości Sułów, ul. Ogrodowa, gmina Milicz.

Proponowana trasa sieci kanalizacji
sanitarnej

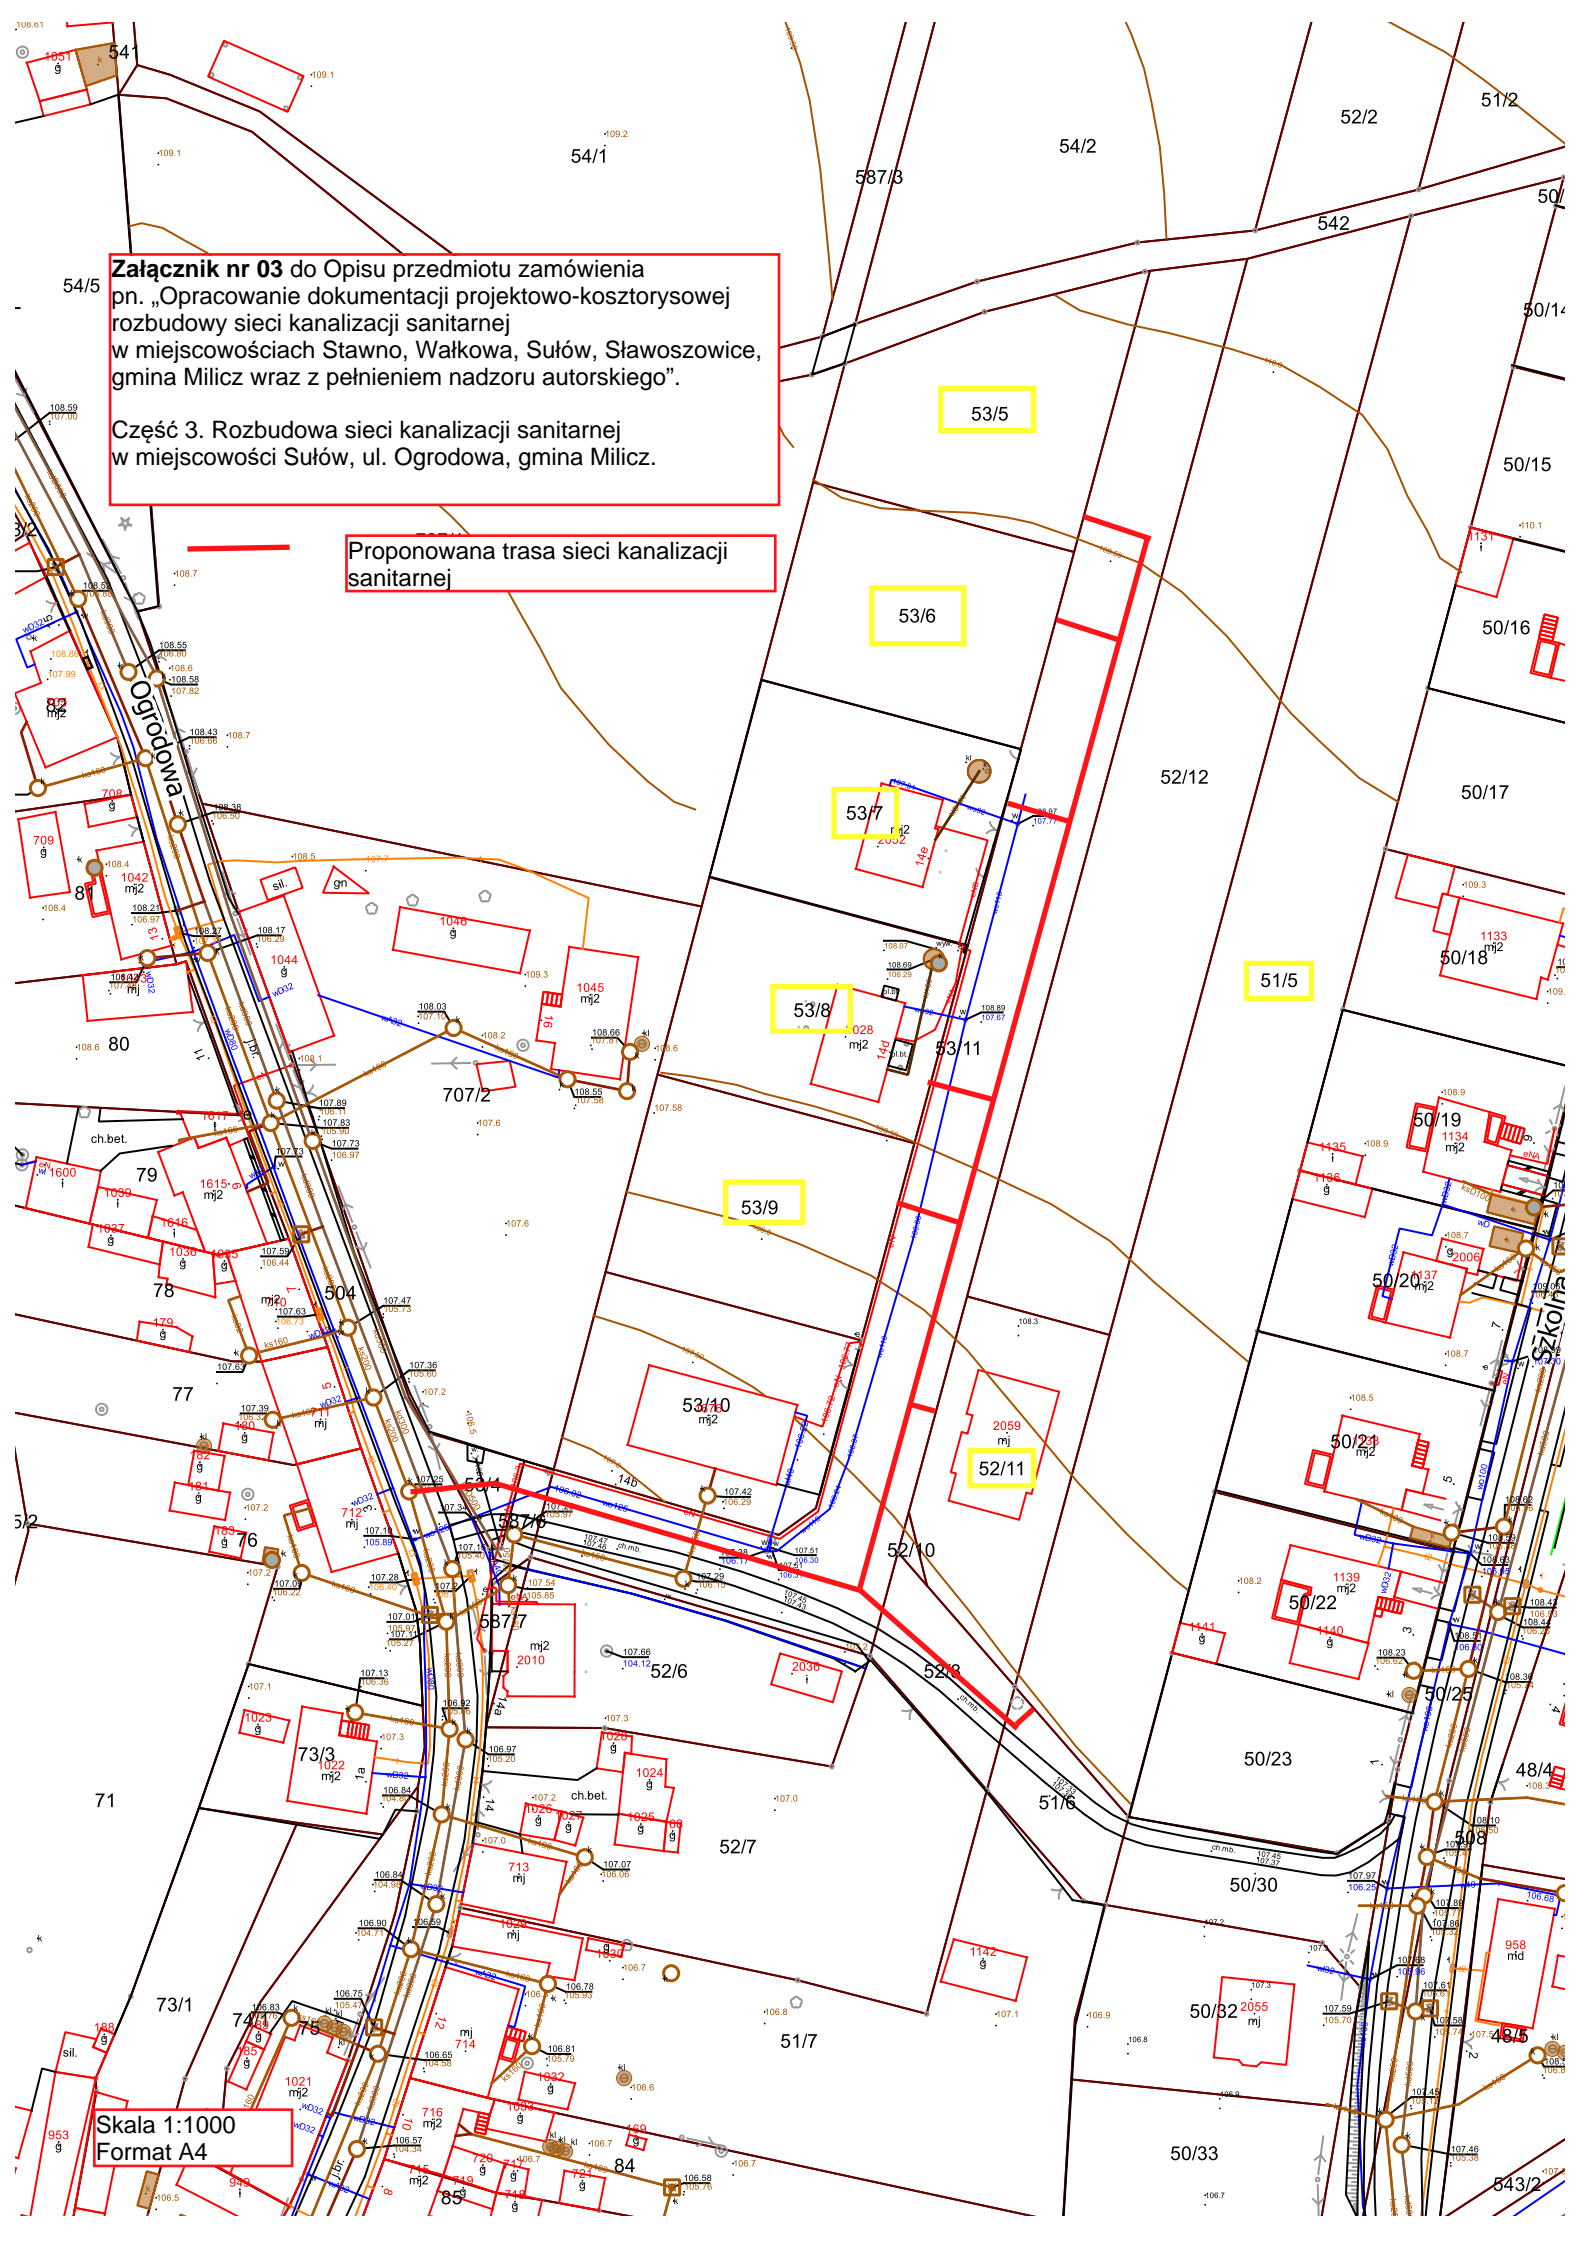

Skala 1:1000
Format A4