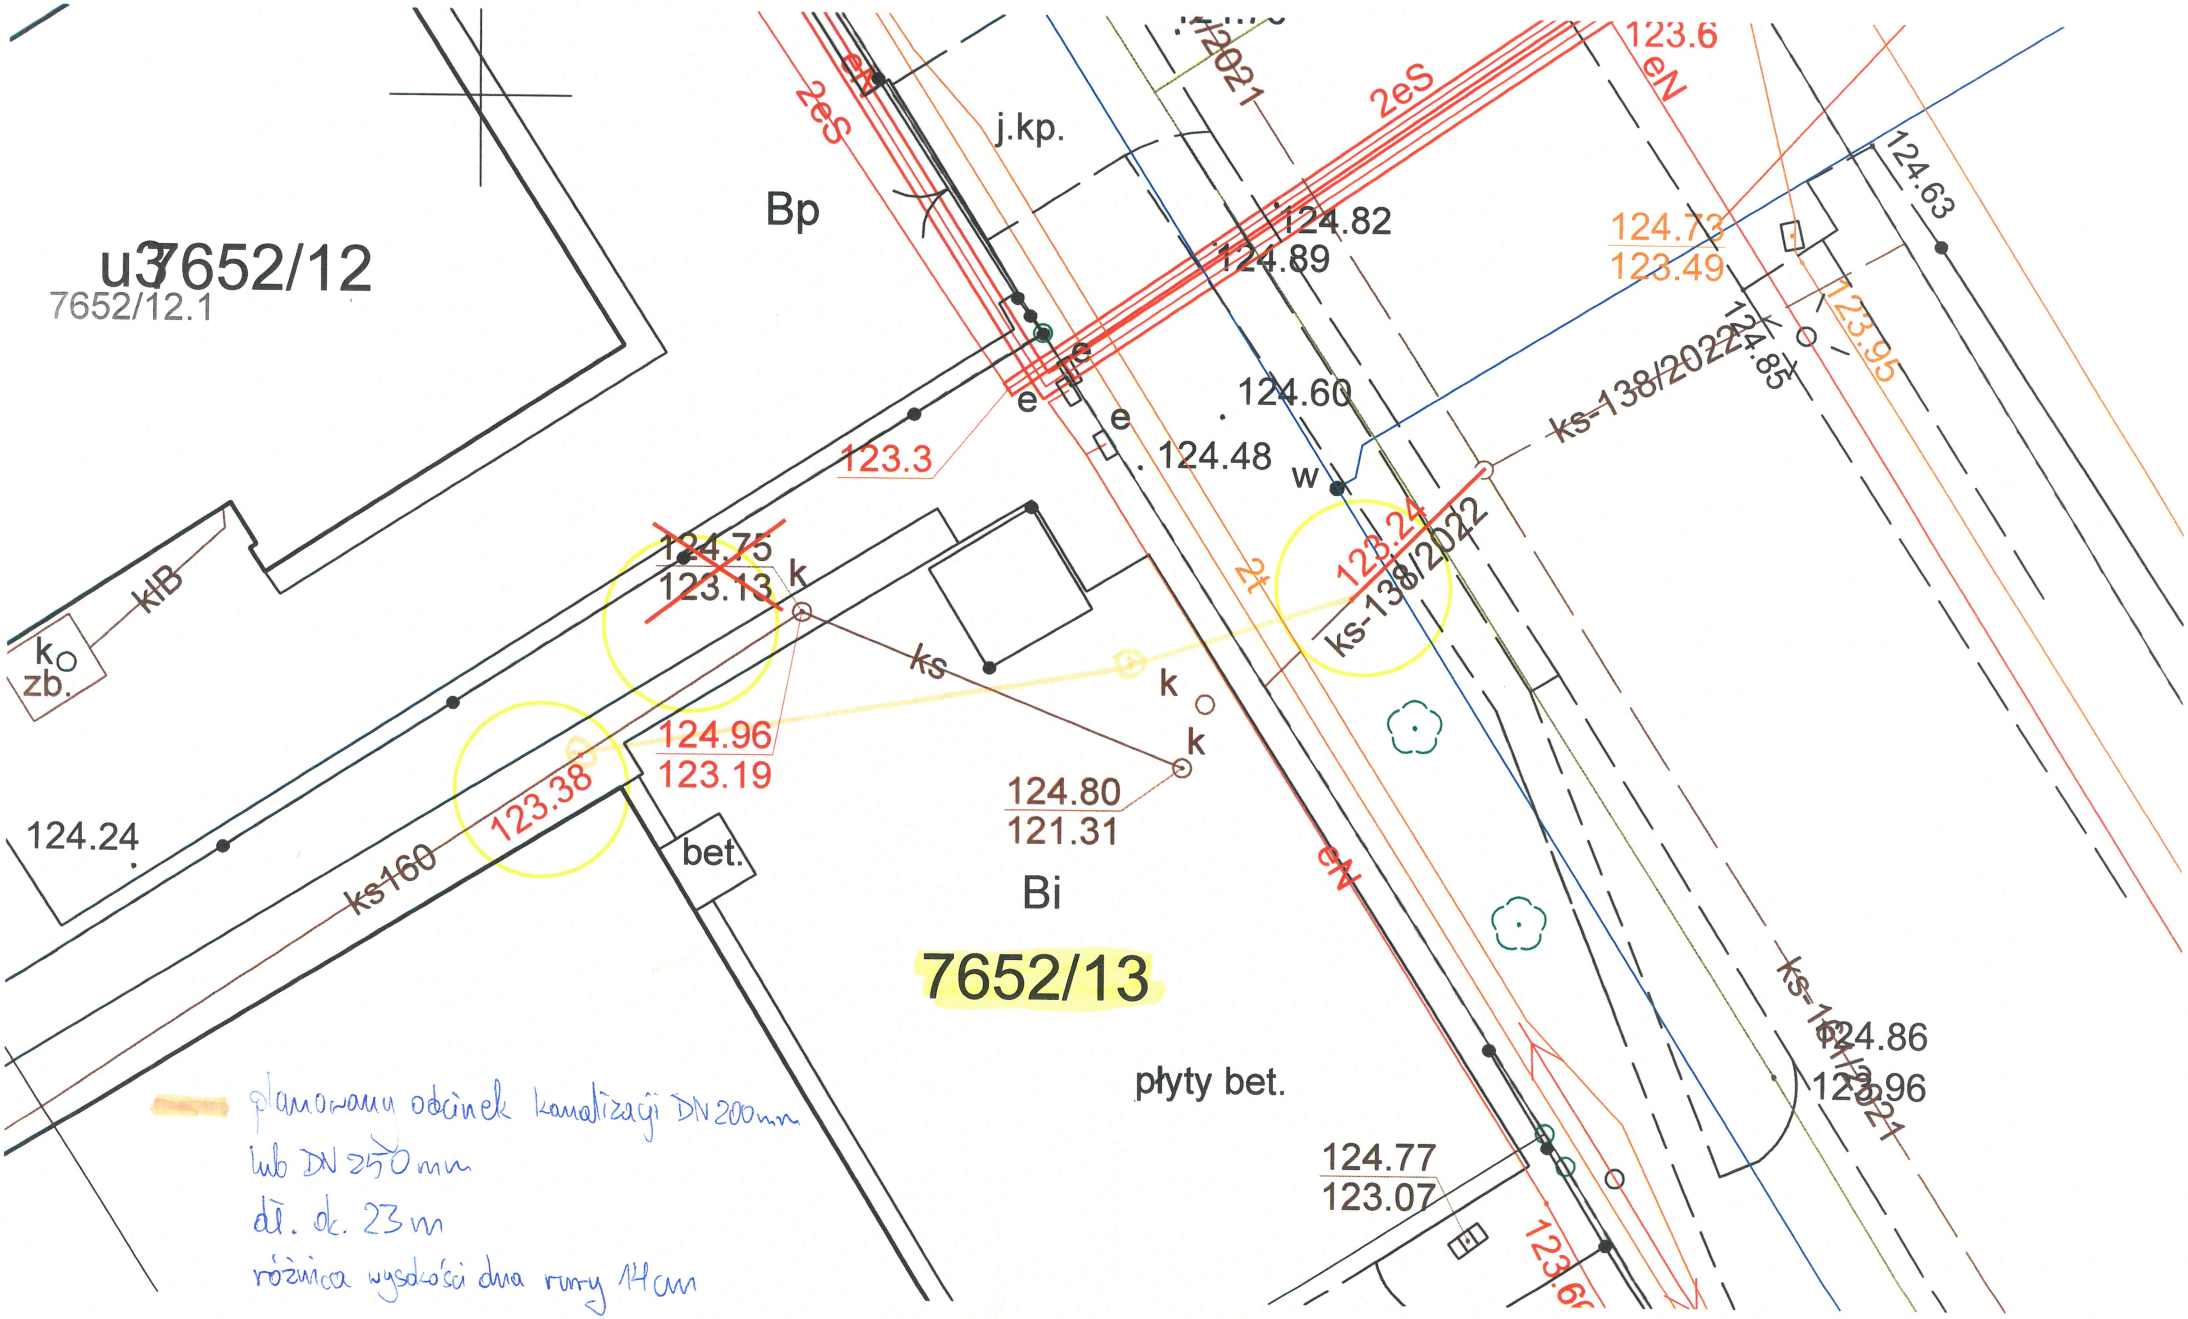KONCEPCJA PRZYŁĄCZENIA SZKOŁY PODSTAWOWEJ PRZY UL. KOLUMBA 2 W ŻYRARDOWIE (DZ. 7652/13)
DO SIECI KANALIZACJI SANITARNEJ