




Widok kraty K1

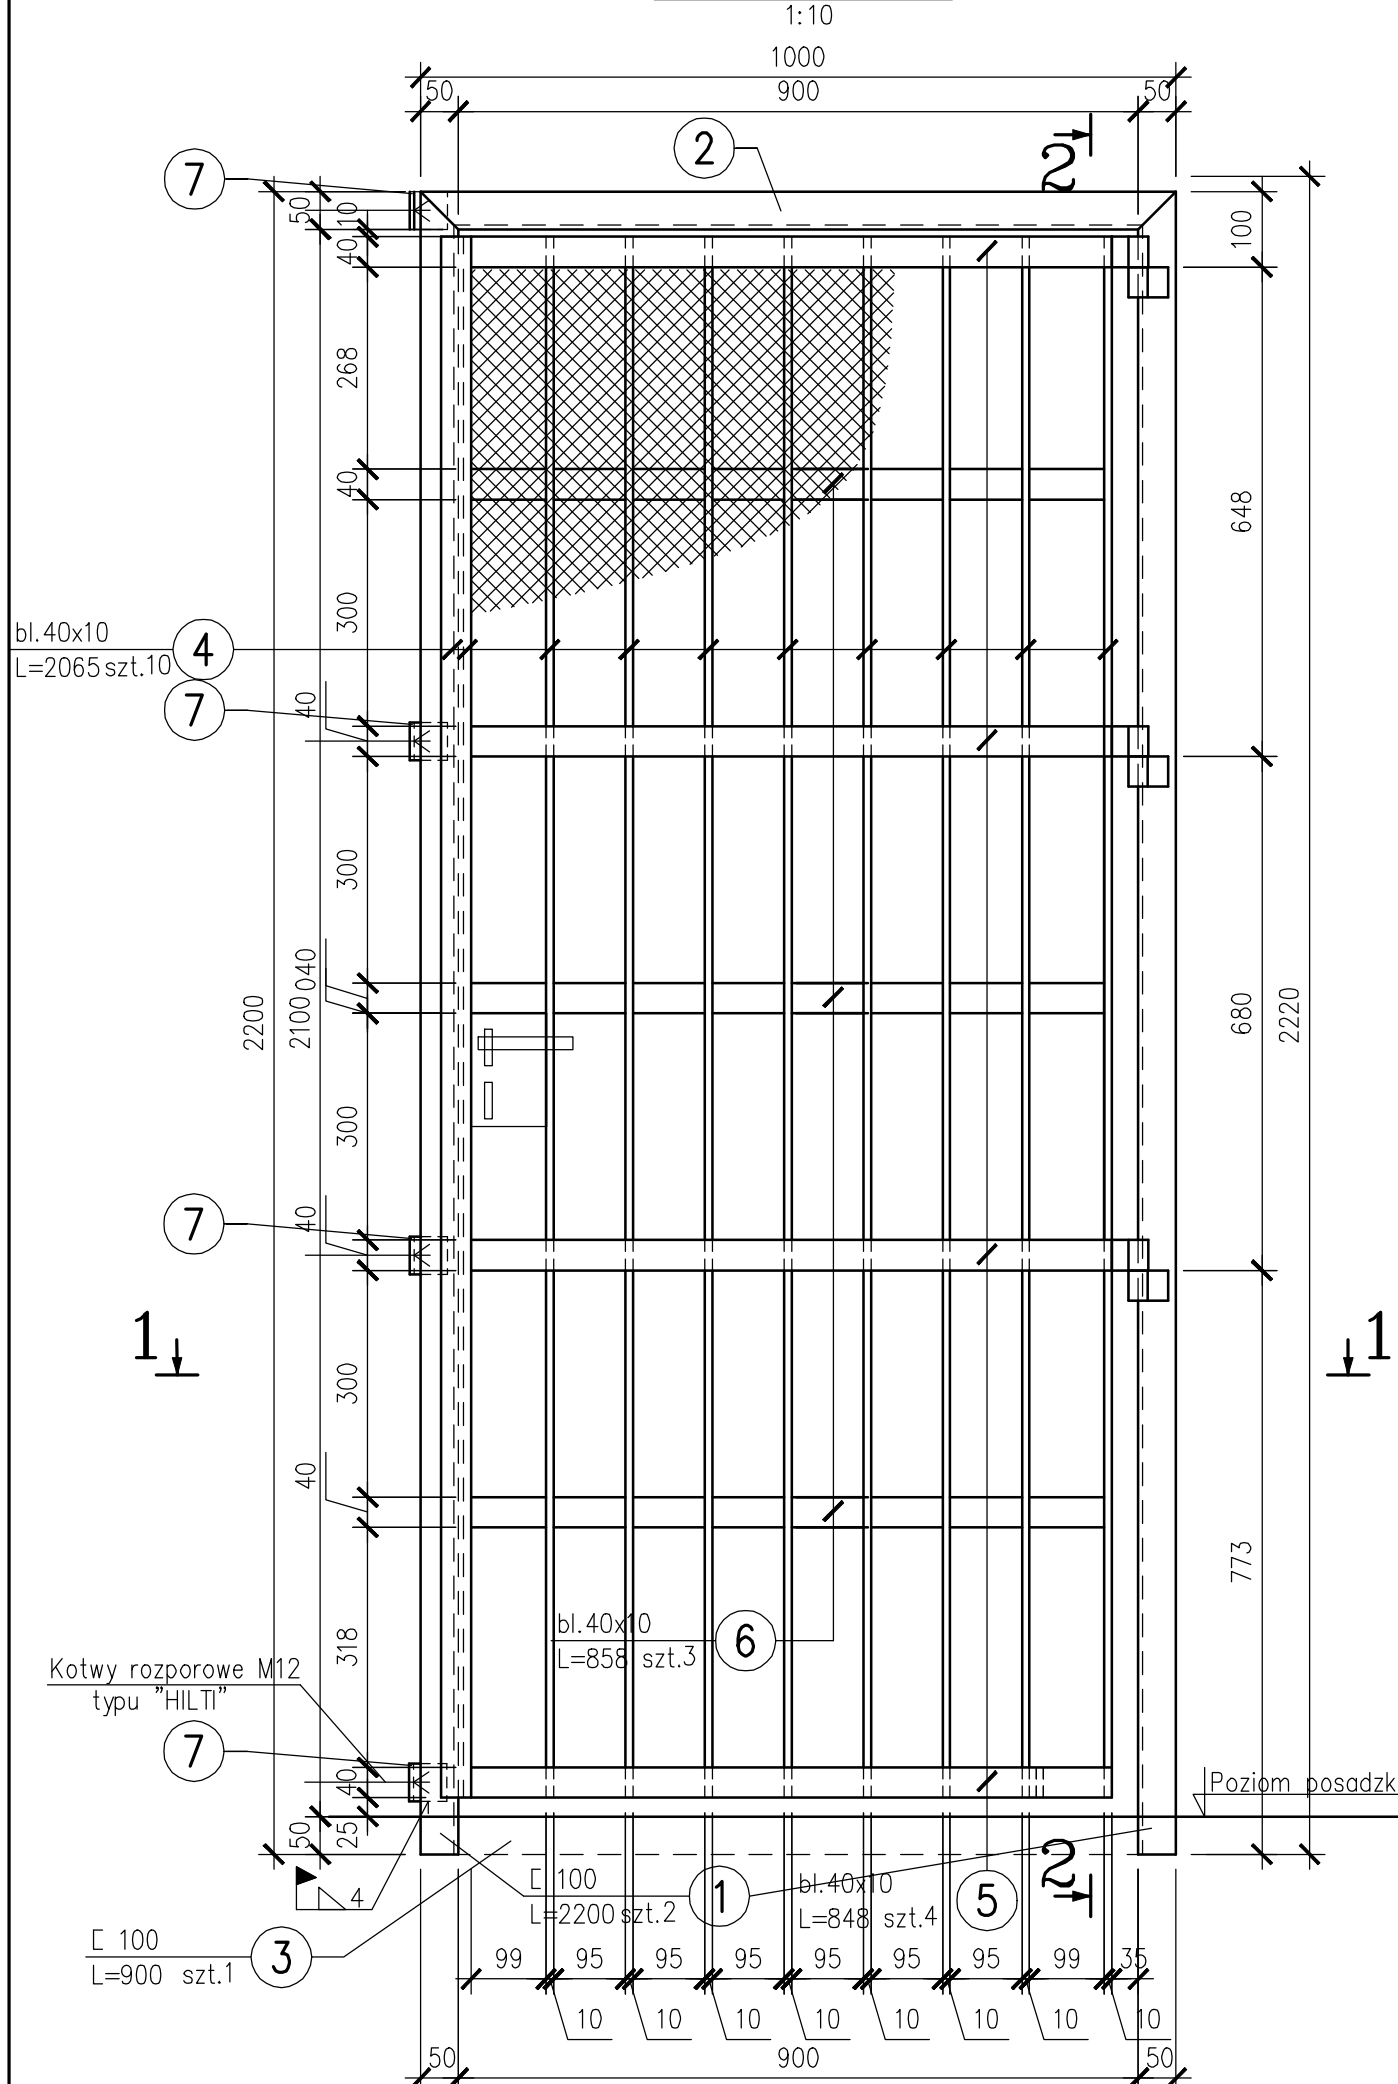


Przekrój 2-2

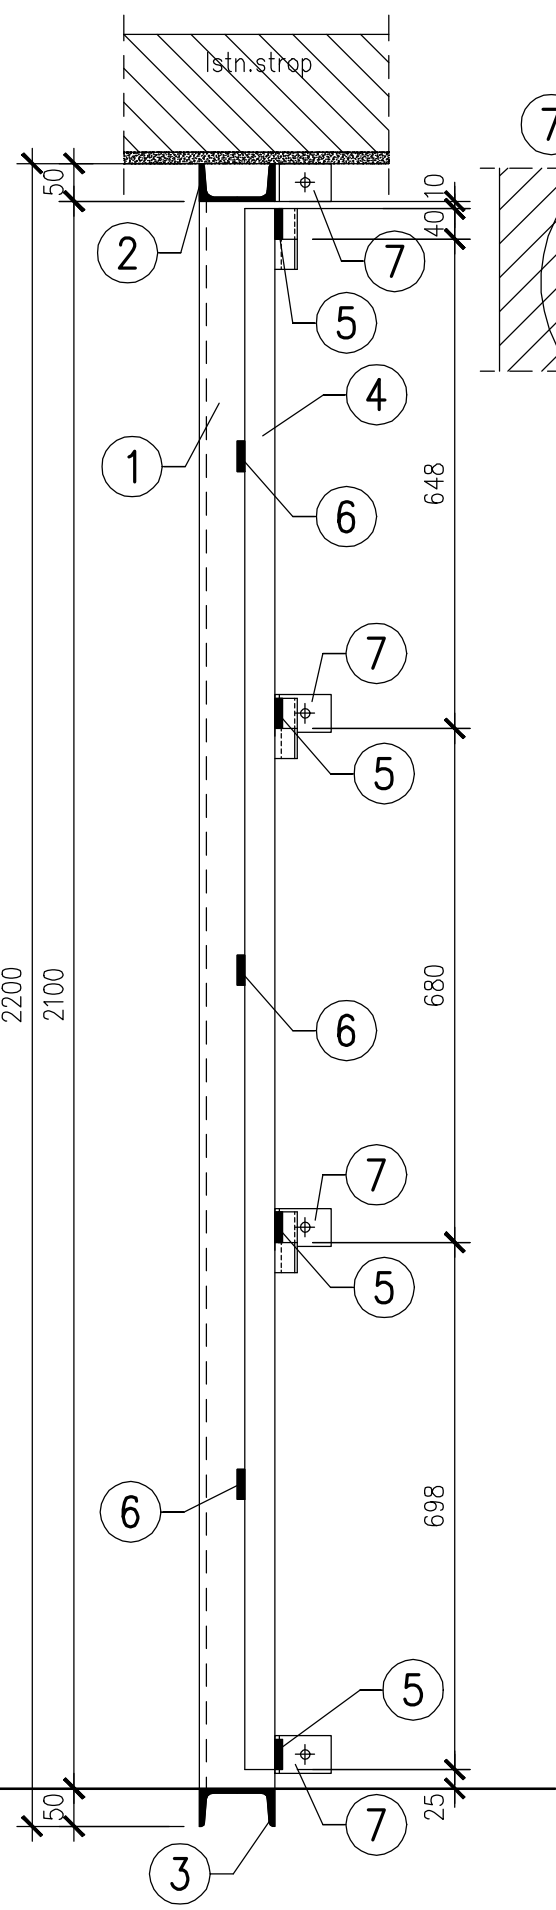

Przekrój 1-1

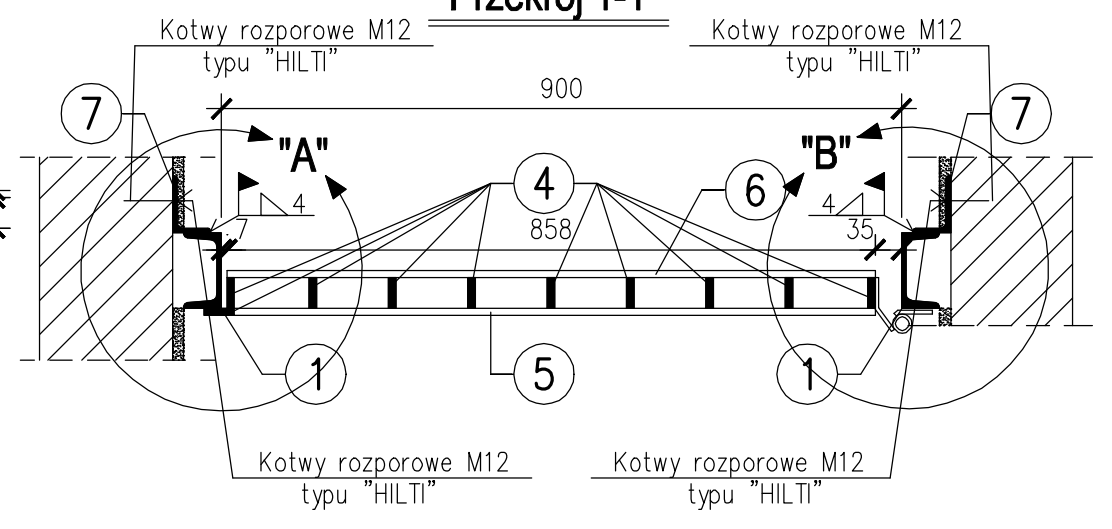

Zawias czopowy szt.3

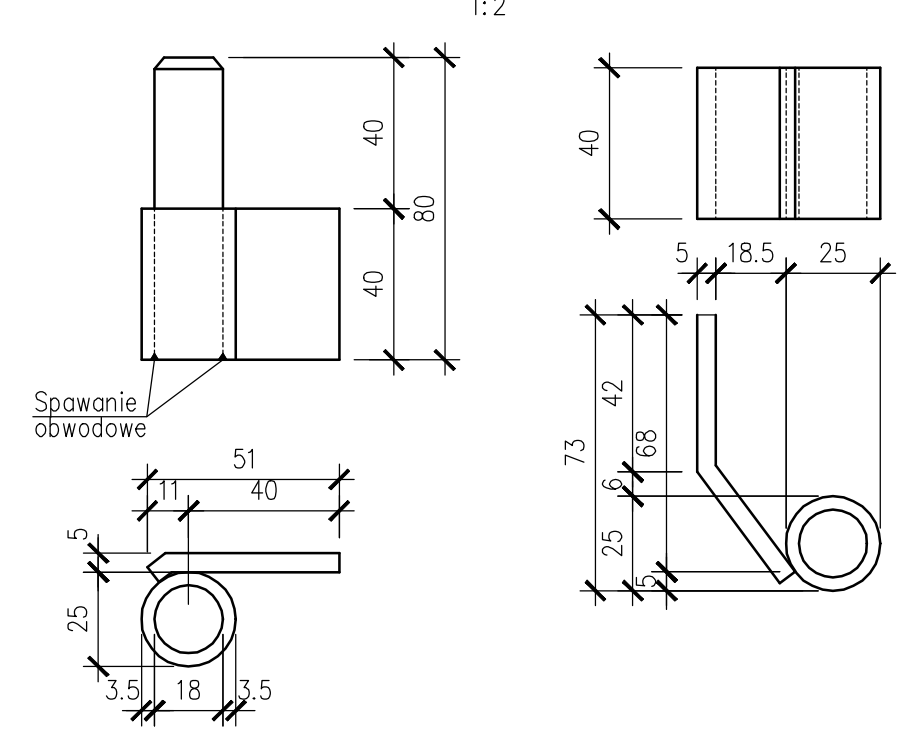

konstrukcje	tech.Waldemar Niechciol	nr upr. 328/92/Op
obiekt	Komenda Powiatowa Policji	
lokalizacja	47-220 Kędzierzyn-Koźle, ul. Wojska Polskiego 18; Dz. nr 3431; obręb: 0044 Kędzierzyn	
zamawiający	Skarb Państwa - Komenda Wojewódzka Policji w Opolu, 45-077 Opole, ul. Korfantego 2	
rodzaj oprac.	Remont istniejących pomieszczeń dla osób zatrzymanych	
tytuł rysunku	Krata K-1	skala 1:10,1:2
USŁUGI PROJEKTOWE I NADZÓR BUDOWLANY Waldemar Niechciol 47-208 Długomilowice ul. Główna 49 tel. kom. 609 699 820		rys.nr K1 15.04.2021