

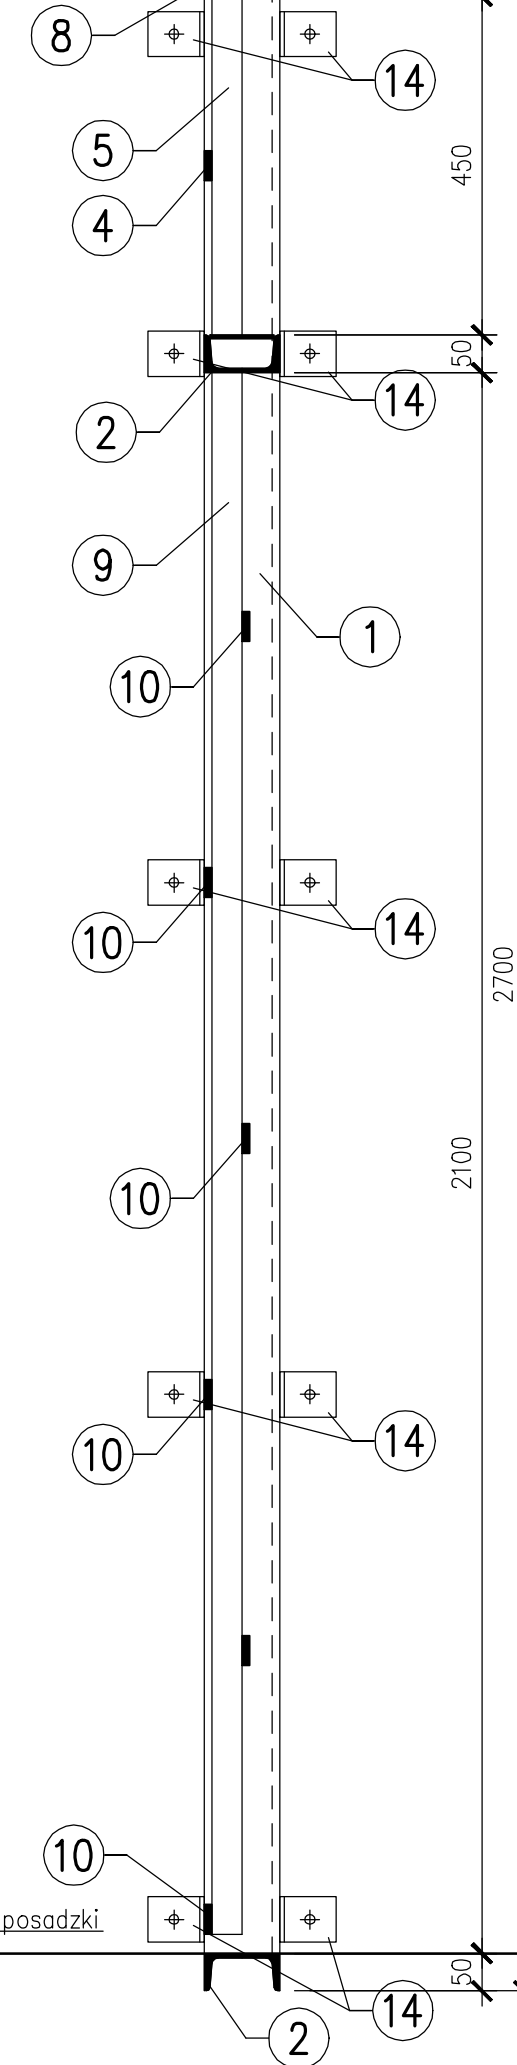
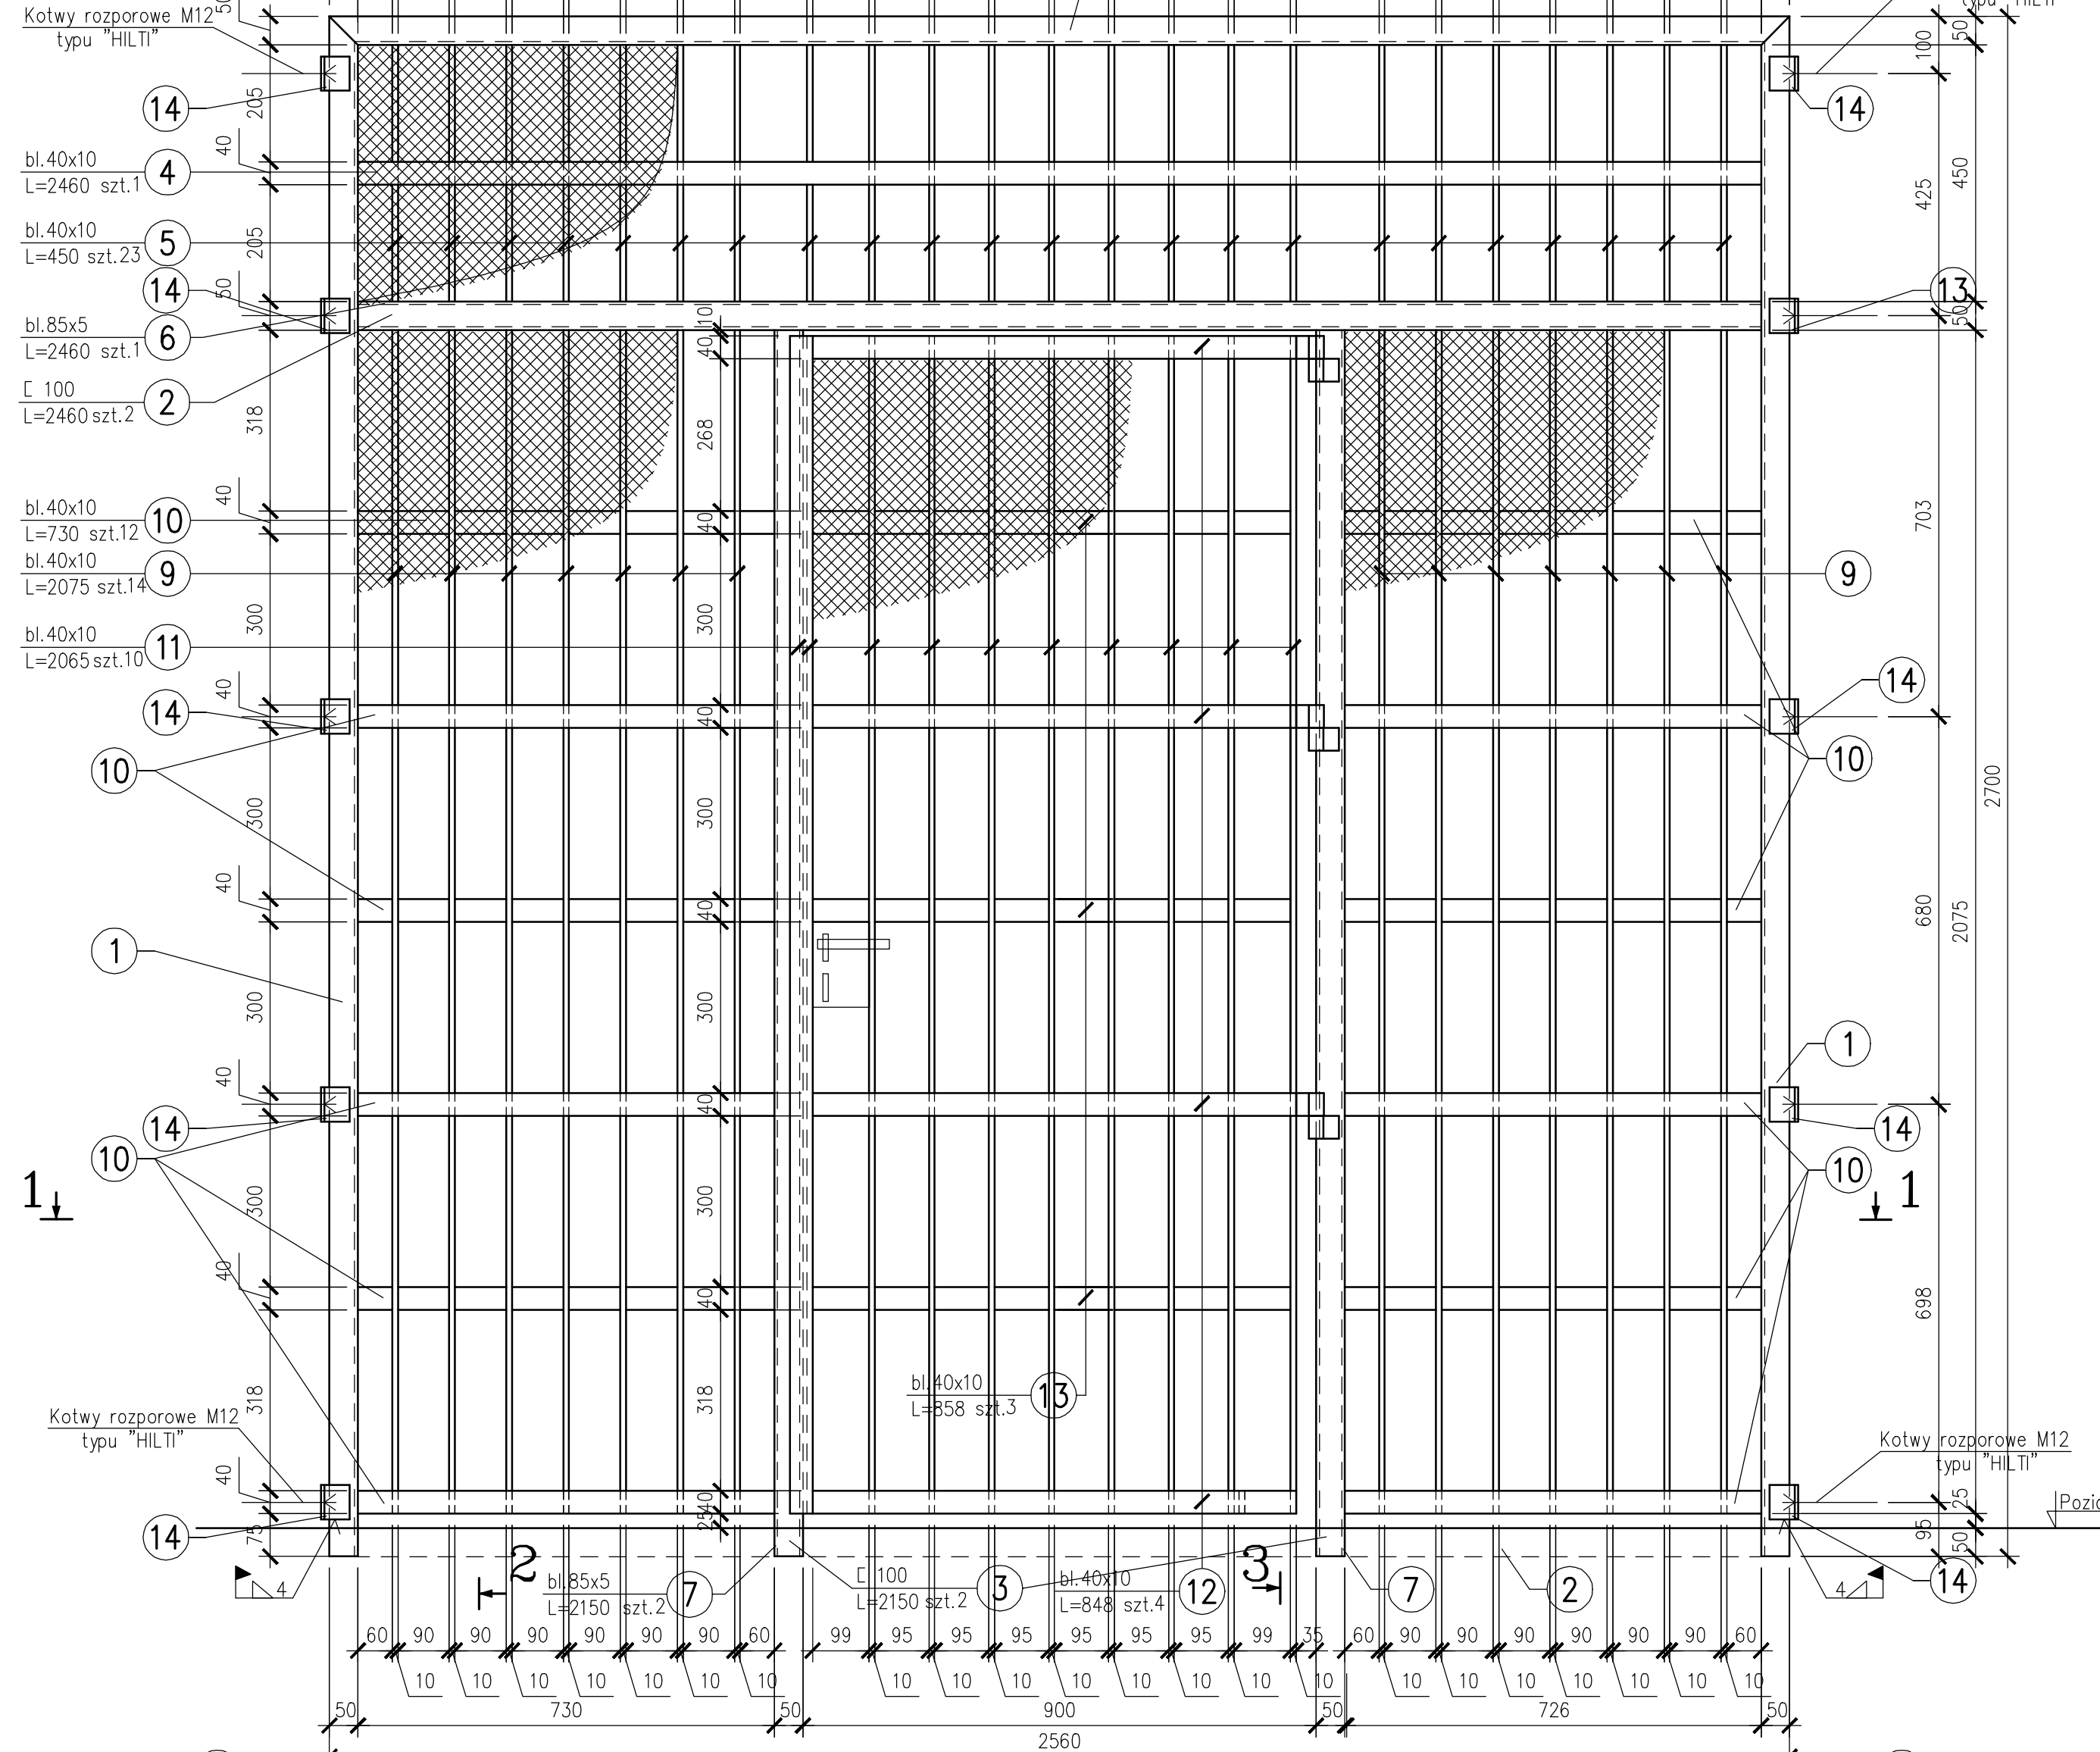


2560
2460

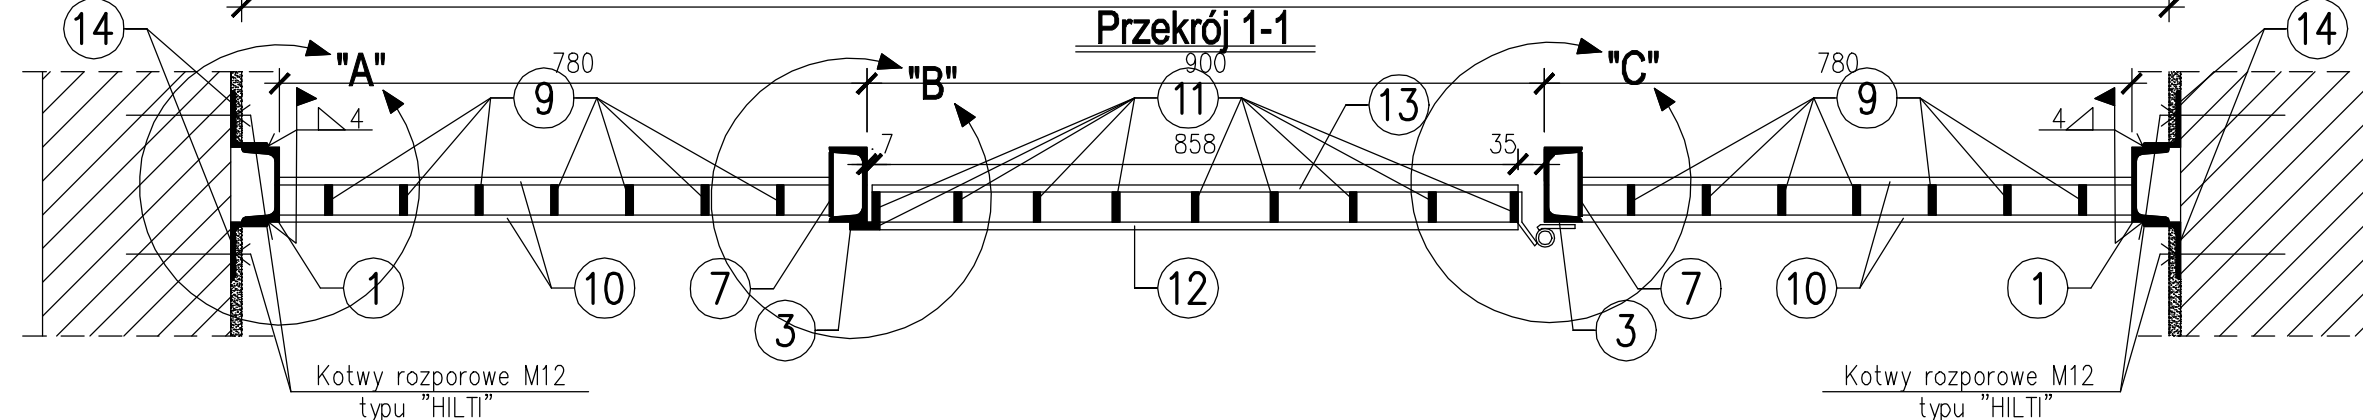

A horizontal beam is shown with a vertical line at its right end, representing a reaction force.

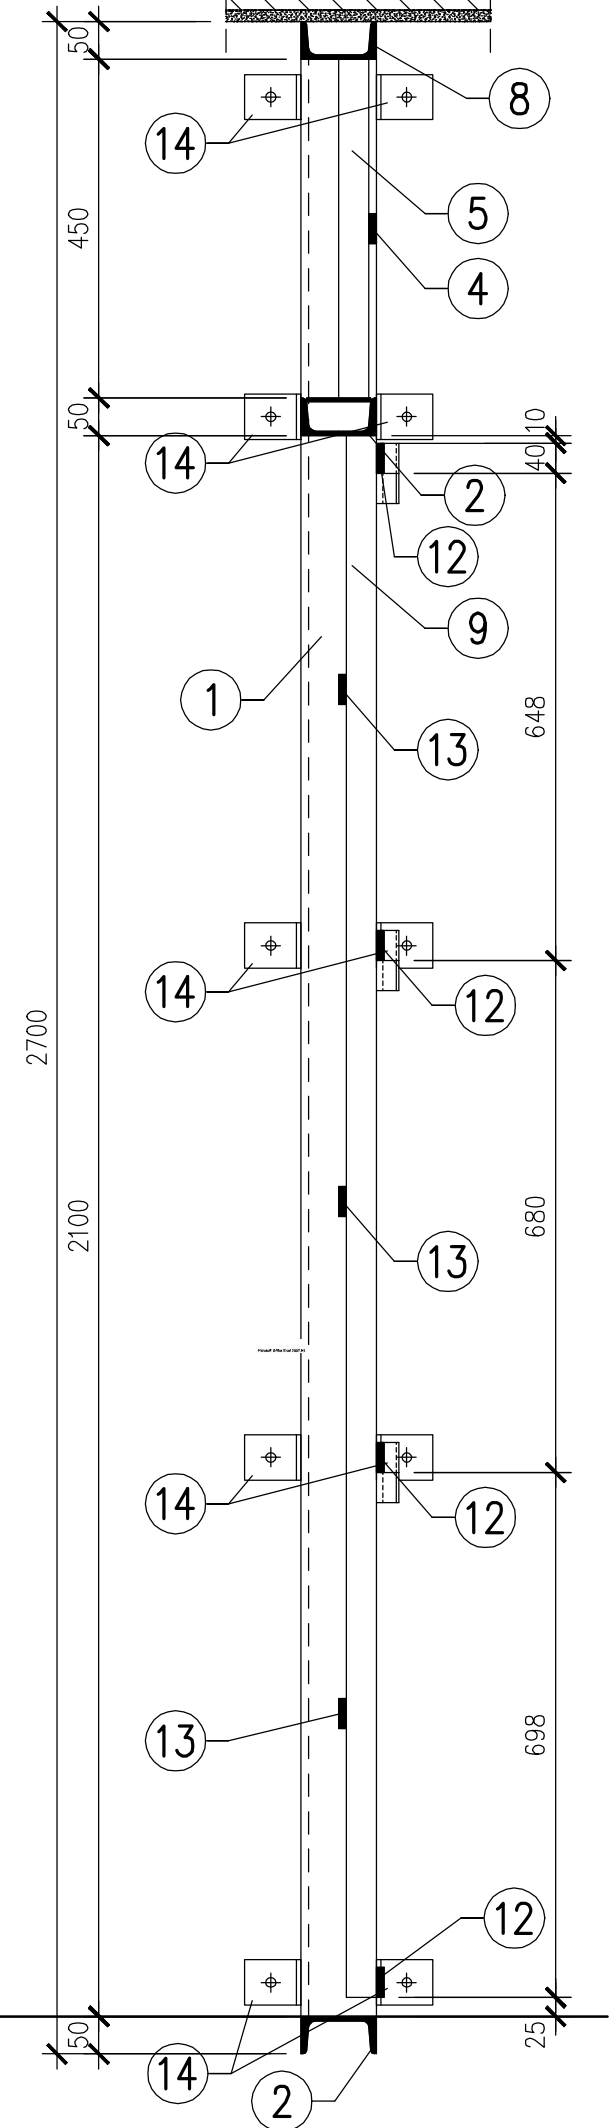

konstrukcje	tech.Waldemar Niechciol	nr upr. 328/92/Op
obiekt	Komenda Powiatowej Policji	
lokalizacja	47-220 Kędzierzyn-Koźle, ul. Wojska Polskiego 18; Dz. nr 3431; obręb: 0044 Kędzierzyn	
zamawiający	Skarb Państwa - Komenda Wojewódzka Policji w Opolu, 45-077 Opole, ul. Korfańskiego 2	
rodzaj oprac.	Remont istniejących pomieszczeń dla osób zatrzymanych	
tytuł rysunku	Krata K-2	skala 1:10
USŁUGI PROJEKTOWE I NADZÓR BUDOWLANY - Waldemar Niechciol 47-208 Zdobychewice ul. Główna 49 tel. kom. 659 898 820		rys.nr 15.04.2021