RZUT PARTERU – INWENTARYZACJA

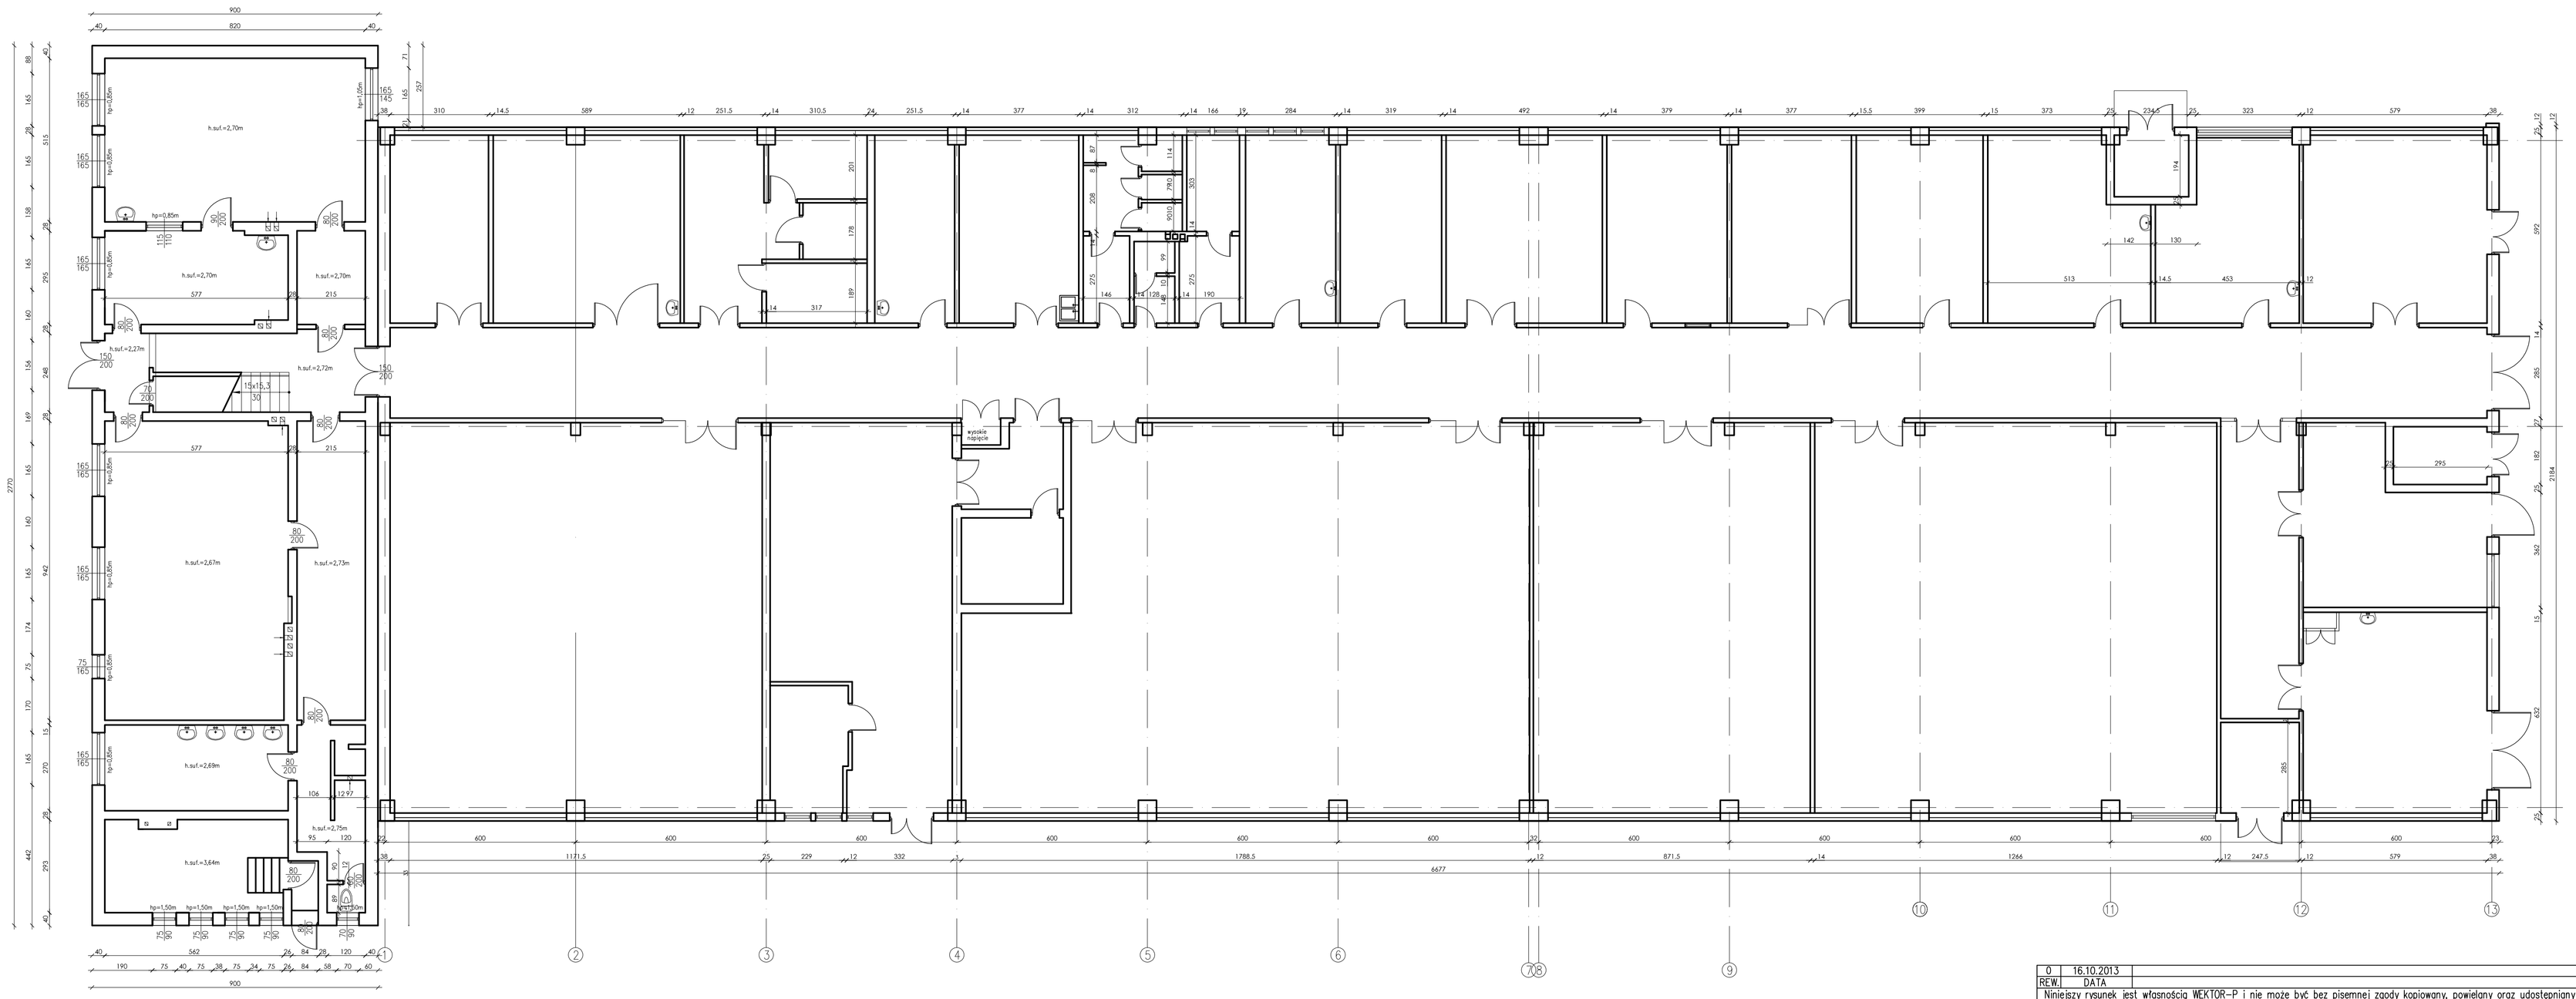

0	16.10.2013		
REW.	DATA		

Niniejszy rysunek jest własnością WEKTOR–P i nie może być bez pisemnej zgody kopiowany, powielany oraz udostępniany stronie trzeciej dla jakichkolwiek innych celów niż opisane w umowie.

Inwestor: POLITECHNIKA WARSZAWSKA w Płocku; ul. Łukasiewicza 17, 09-400 Płock

Nazwa przedsięwzięcia: Modernizacja Centralnego Laboratorium Mechaniki i Budownictwa Politechniki Warszawskiej filii w Płocku

WEKTOR-P

WEKTOR-P KOWALSCY Sp.j. 09-402 Płock ul.Dworcowa 2B

Obiekt: Centralne Laboratorium Mechaniki i Budownictwa

Adres: 09-402 Płock ul. Jachowicza 2

Działki nr: 563/5

Obręb: 7 - Działki

	nazwisko nr uprawnień	data	podpis
projektant	mgr inż. arch. Marta Siodlak upr.nr MA/047/05, MA-1798 specjalność architektoniczna	16.10.2013	
sprawdził	mgr inż. arch. Janusz Łabuz upr. bud. 255/69, MA-1368 specjalność architektoniczna	16.10.2013	
opracowała	mgr inż. Katarzyna Rajkowska	16.10.2013	

Projekt: **PROJEKT BUDOWLANY przebudowy Centralnego Laboratorium Mechaniki i Budownictwa oraz budowa miejsc parkingowych wraz z infrastrukturą towarzyszącą**

Skala: 1:100

Nazwa rys.: Rzut przyziemia - inwentaryzacja

Branża: architektoniczna

Nr rys. A-2

Symbol projektu: AK-1000/027/2013