




WIDOK WYLOTU

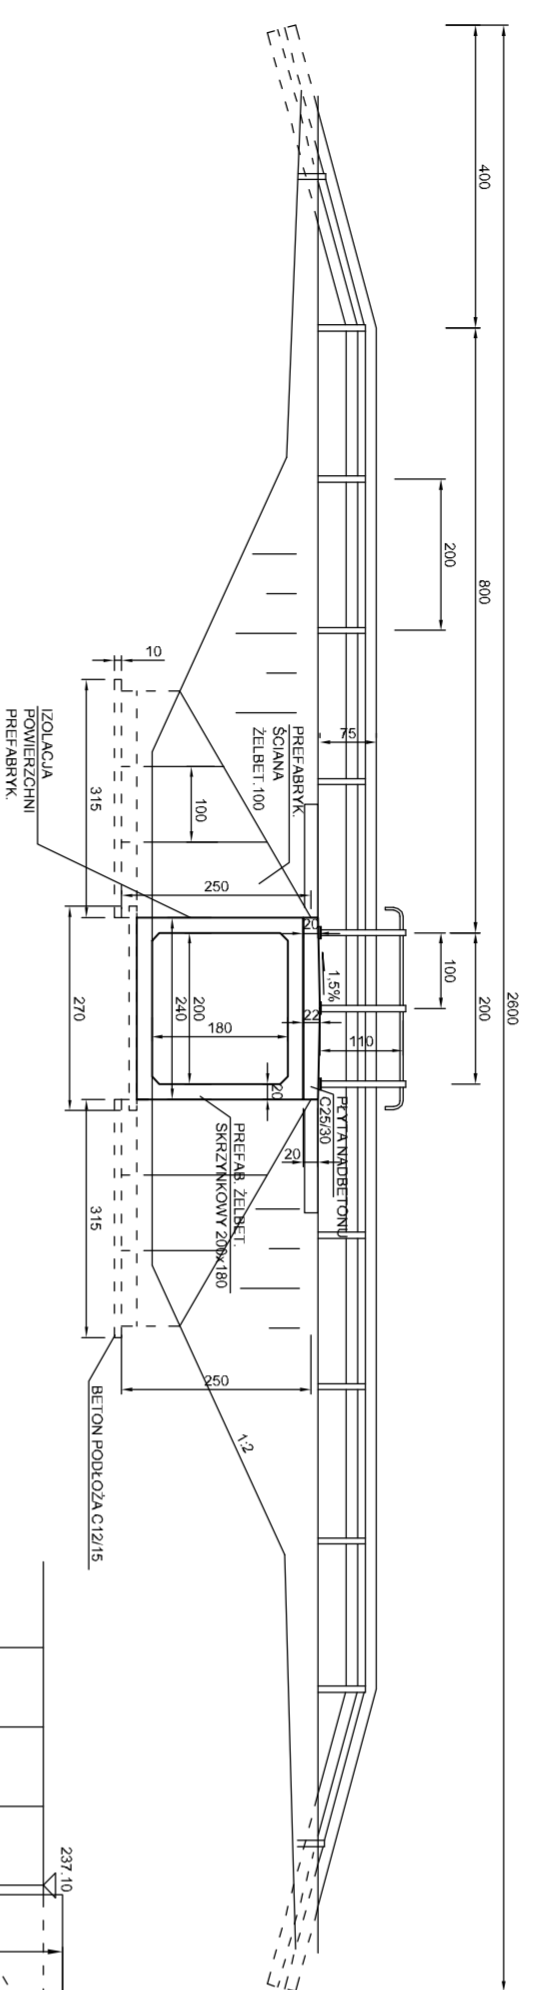

PRZEKROJ PODŁUŻNY
SKALA 1:50

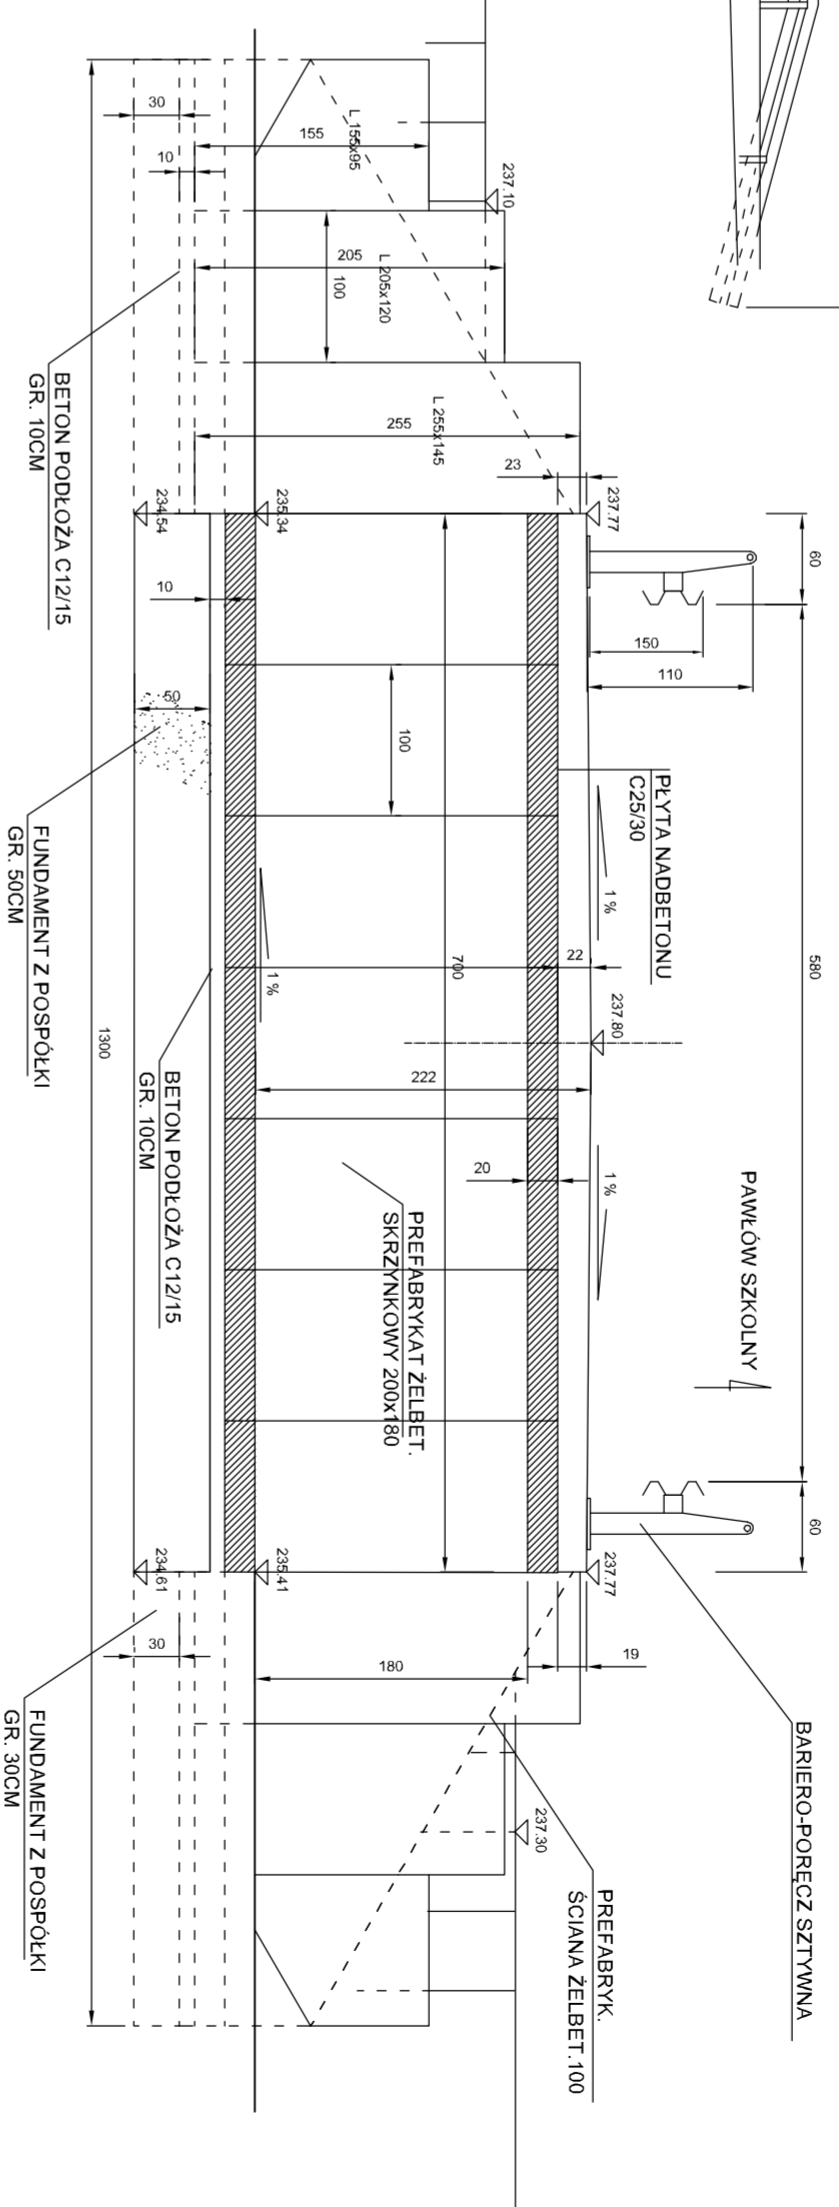

WIDOK Z GÓRY

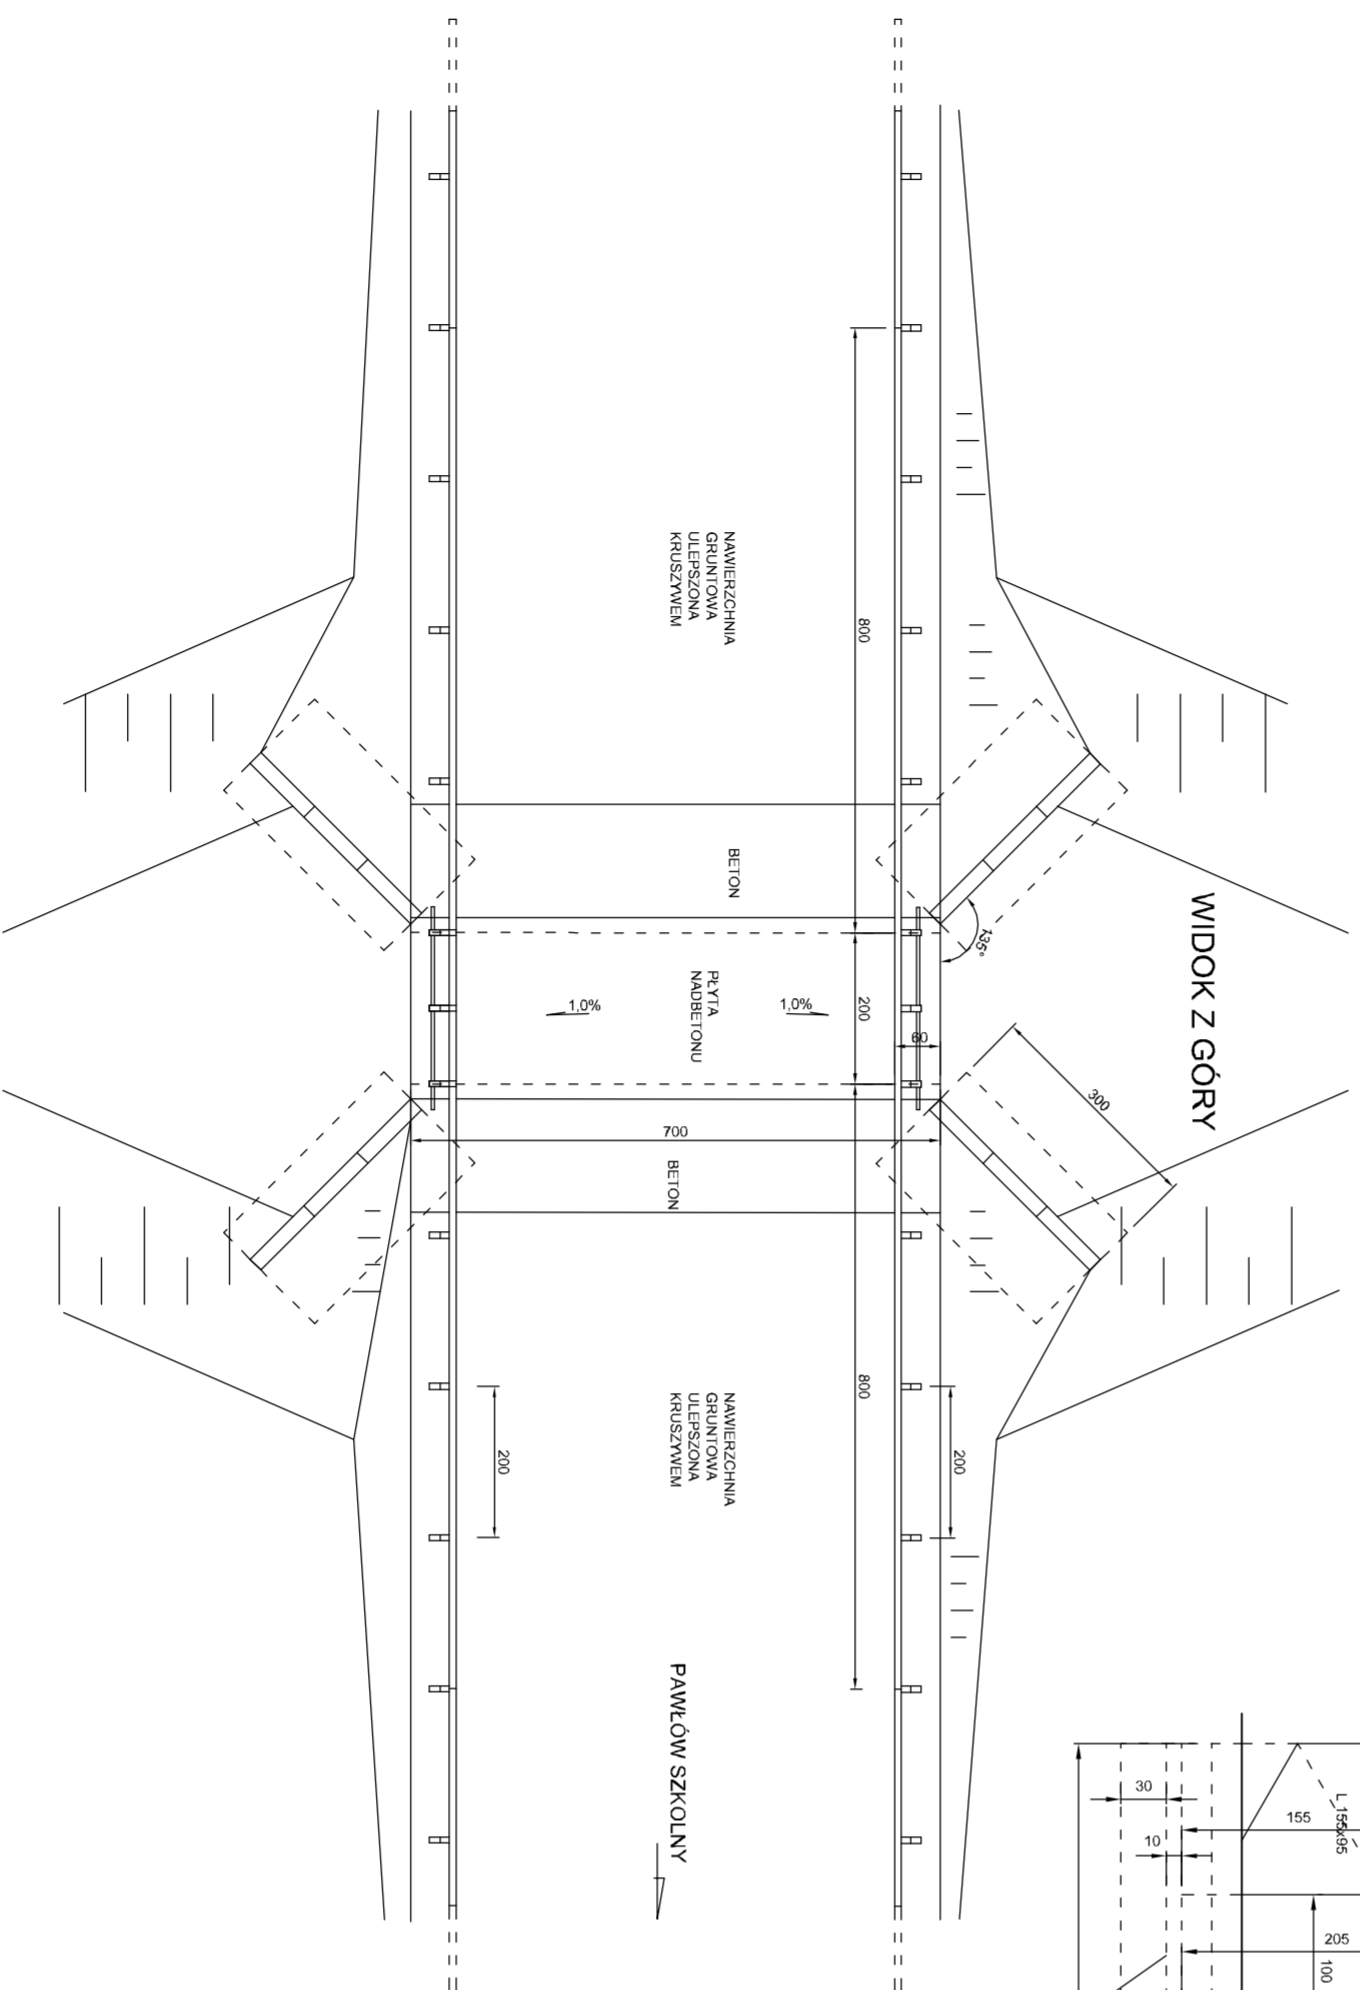

- ZESTAWIENIE MATERIAŁÓW :
- PREFABRYKATY ŻELEBET. SKRZYNKOWE O WYM. 200x180x100 - 7SZT.
 - PREFABRYKATY ŻELEBET. SKOŚNE MURY OPOROWE SZER. 100CM - 12SZT.
 - BARIERO-PORĘCZ SZTYWNA O ROZSTAWIE SŁUPKÓW 100CM - 2x2M
 - BARIERA DROGOWA SP06/2 - 2x24M

ZAKŁAD USŁUG INŻYNIERSKICH "MAOSIN"			
46-070 Domicio ul. Opolska 125B			
NIP 754-122-0073			
Kam. 0524/500 789			
OBJEKT : PRZEPUSTU TECHNOLOGICZNEGO POD DROGĄ GMINNA (101010_2.0028.153)			
RYSUNEK : RYSUNEK OGÓLNY.			
PROJEKTANT	Janina Truda ul. W. Dąbki 10P	SKALA	1:50/100
SPRAWDZAJĄCY		RYS.	NR 3/ew1