


km 0+047 - 0+141

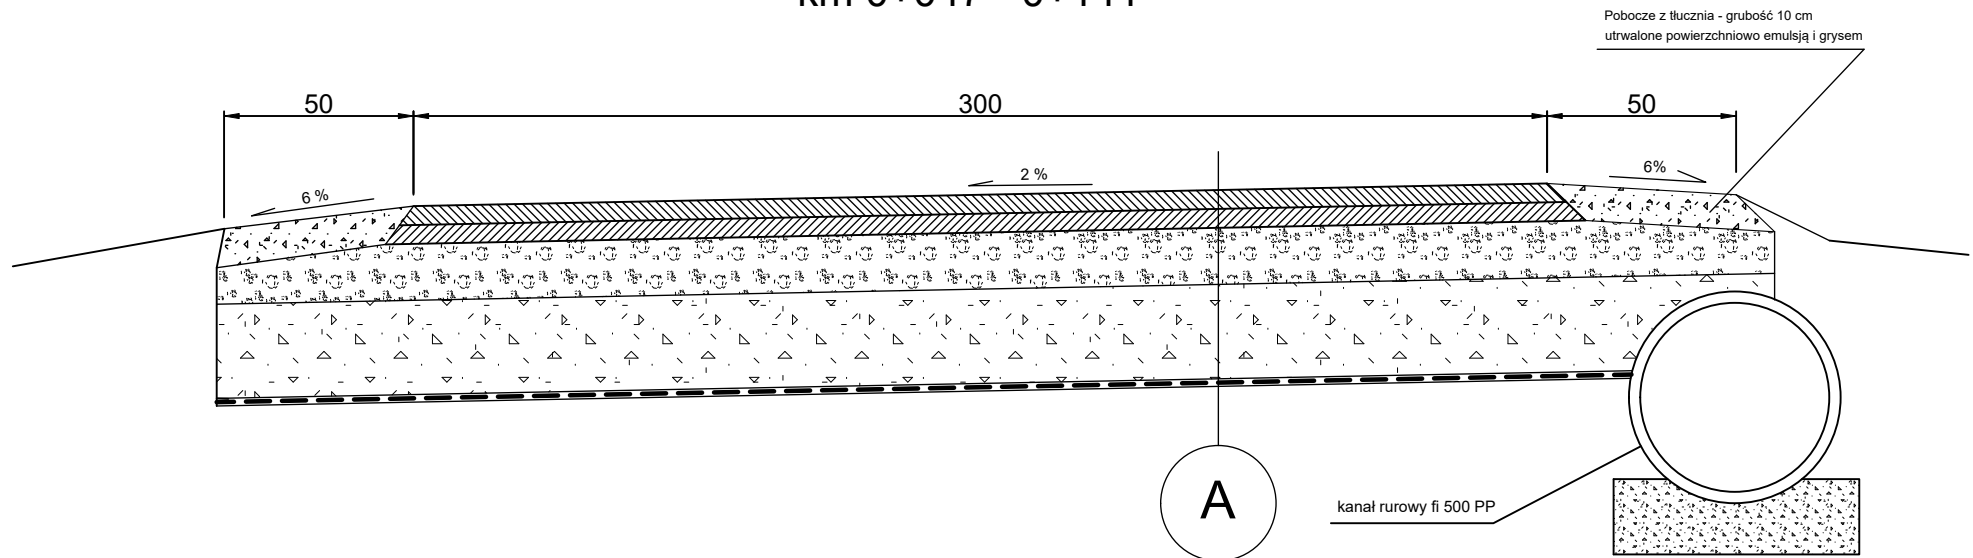

A

| | |
|-------|--|
| 5 cm | warstwa ścieralna z betonu asfaltowego AC11S |
| 5 cm | warstwa wiążąca z betonu asfaltowego AC16W |
| 15 cm | warstwa podbudowy zasadniczej z kruszywa 0/31,5 E2>120 MPa |
| 25 cm | warstwa podbudowy pomocniczej z kruszywa 0/63 |
| | warstwa odcinająca z geowłókniny |

50 cm

| | | |
|---|------------|--------------------|
| Inwestor GMINA MSZANA DOLNA ul. Spadochroniarzy 6, 34-730 Mszana Dolna | | Data 30.12.2022 |
| Zamierzenie budowlane Modernizacja drogi rolniczej Raba Niżna - Piekarczykówka w km 0+000 - 0+380 | | Branża DROGOWA |
| Tytuł rysunku Przekroje typowe | Skala | 1:50 |
| | Nr rysunku | 3 |