


ROZDZIELNICA

nn - 380/2

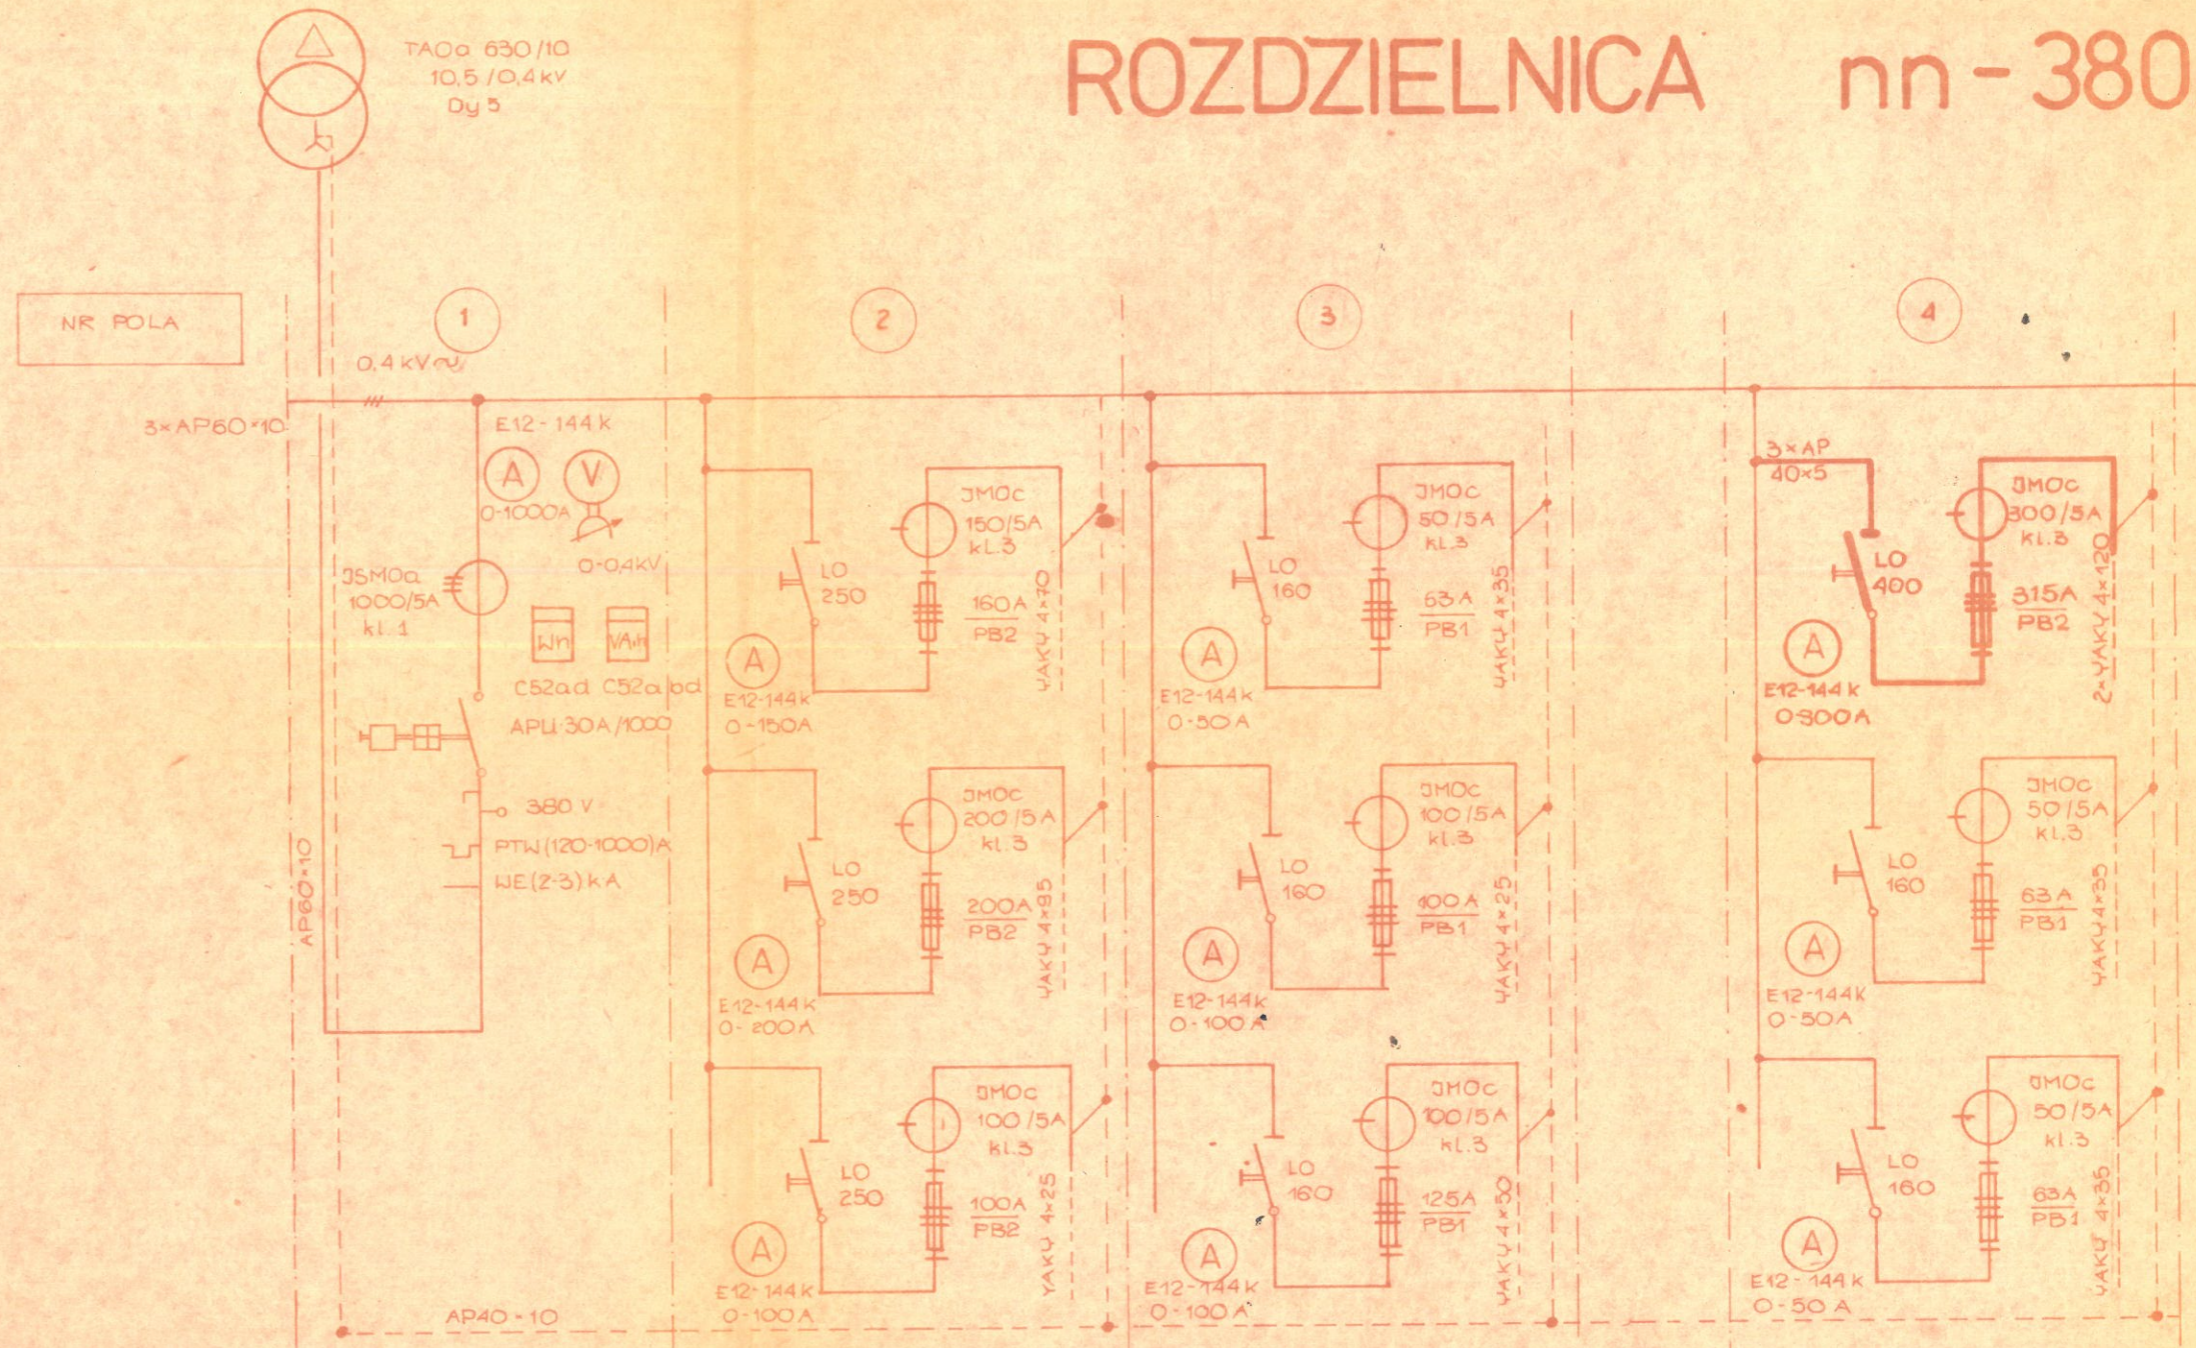

ZESTAW SZAFOWY	POJEDYNCZY	DWUSZAFOWY	
TYP SZAFY	P1	P3	P3
TYP POLA	APU 30-10/25g	LO-02/3-ok	LO-01/3-ok
NAZWA POLA	POLE TRANSFORMATOROWE	TABLICA TS-1 (TS-2) HALA OBSLUG. NAPRAWCZA	TABLICA TO-2/2 (TO-2/3) BUD. GARAZU
		TABLICA TS-5 (TS-6,7,8) BUD. GARAZU	TABLICA TS-11 HALA OBSLUG. NAPRAWCZA
		TABLICA TO-4 BUD. ADMINISTRACYJNY	TABLICA TS-9 (TS-10) BUD. GARAZU

TRÓJSZAFOWY
P3
LO-01/3-ok
TABLICA REZERWOWA TR-R HALA OBSLUG. NAPRAWCZA
TABLICA TO-1 (TO-1/2, 1/1) HALA OBSLUG. NAPRAWCZA
TABLICA TO-2 (TO-2/1) BUD. GARAZU