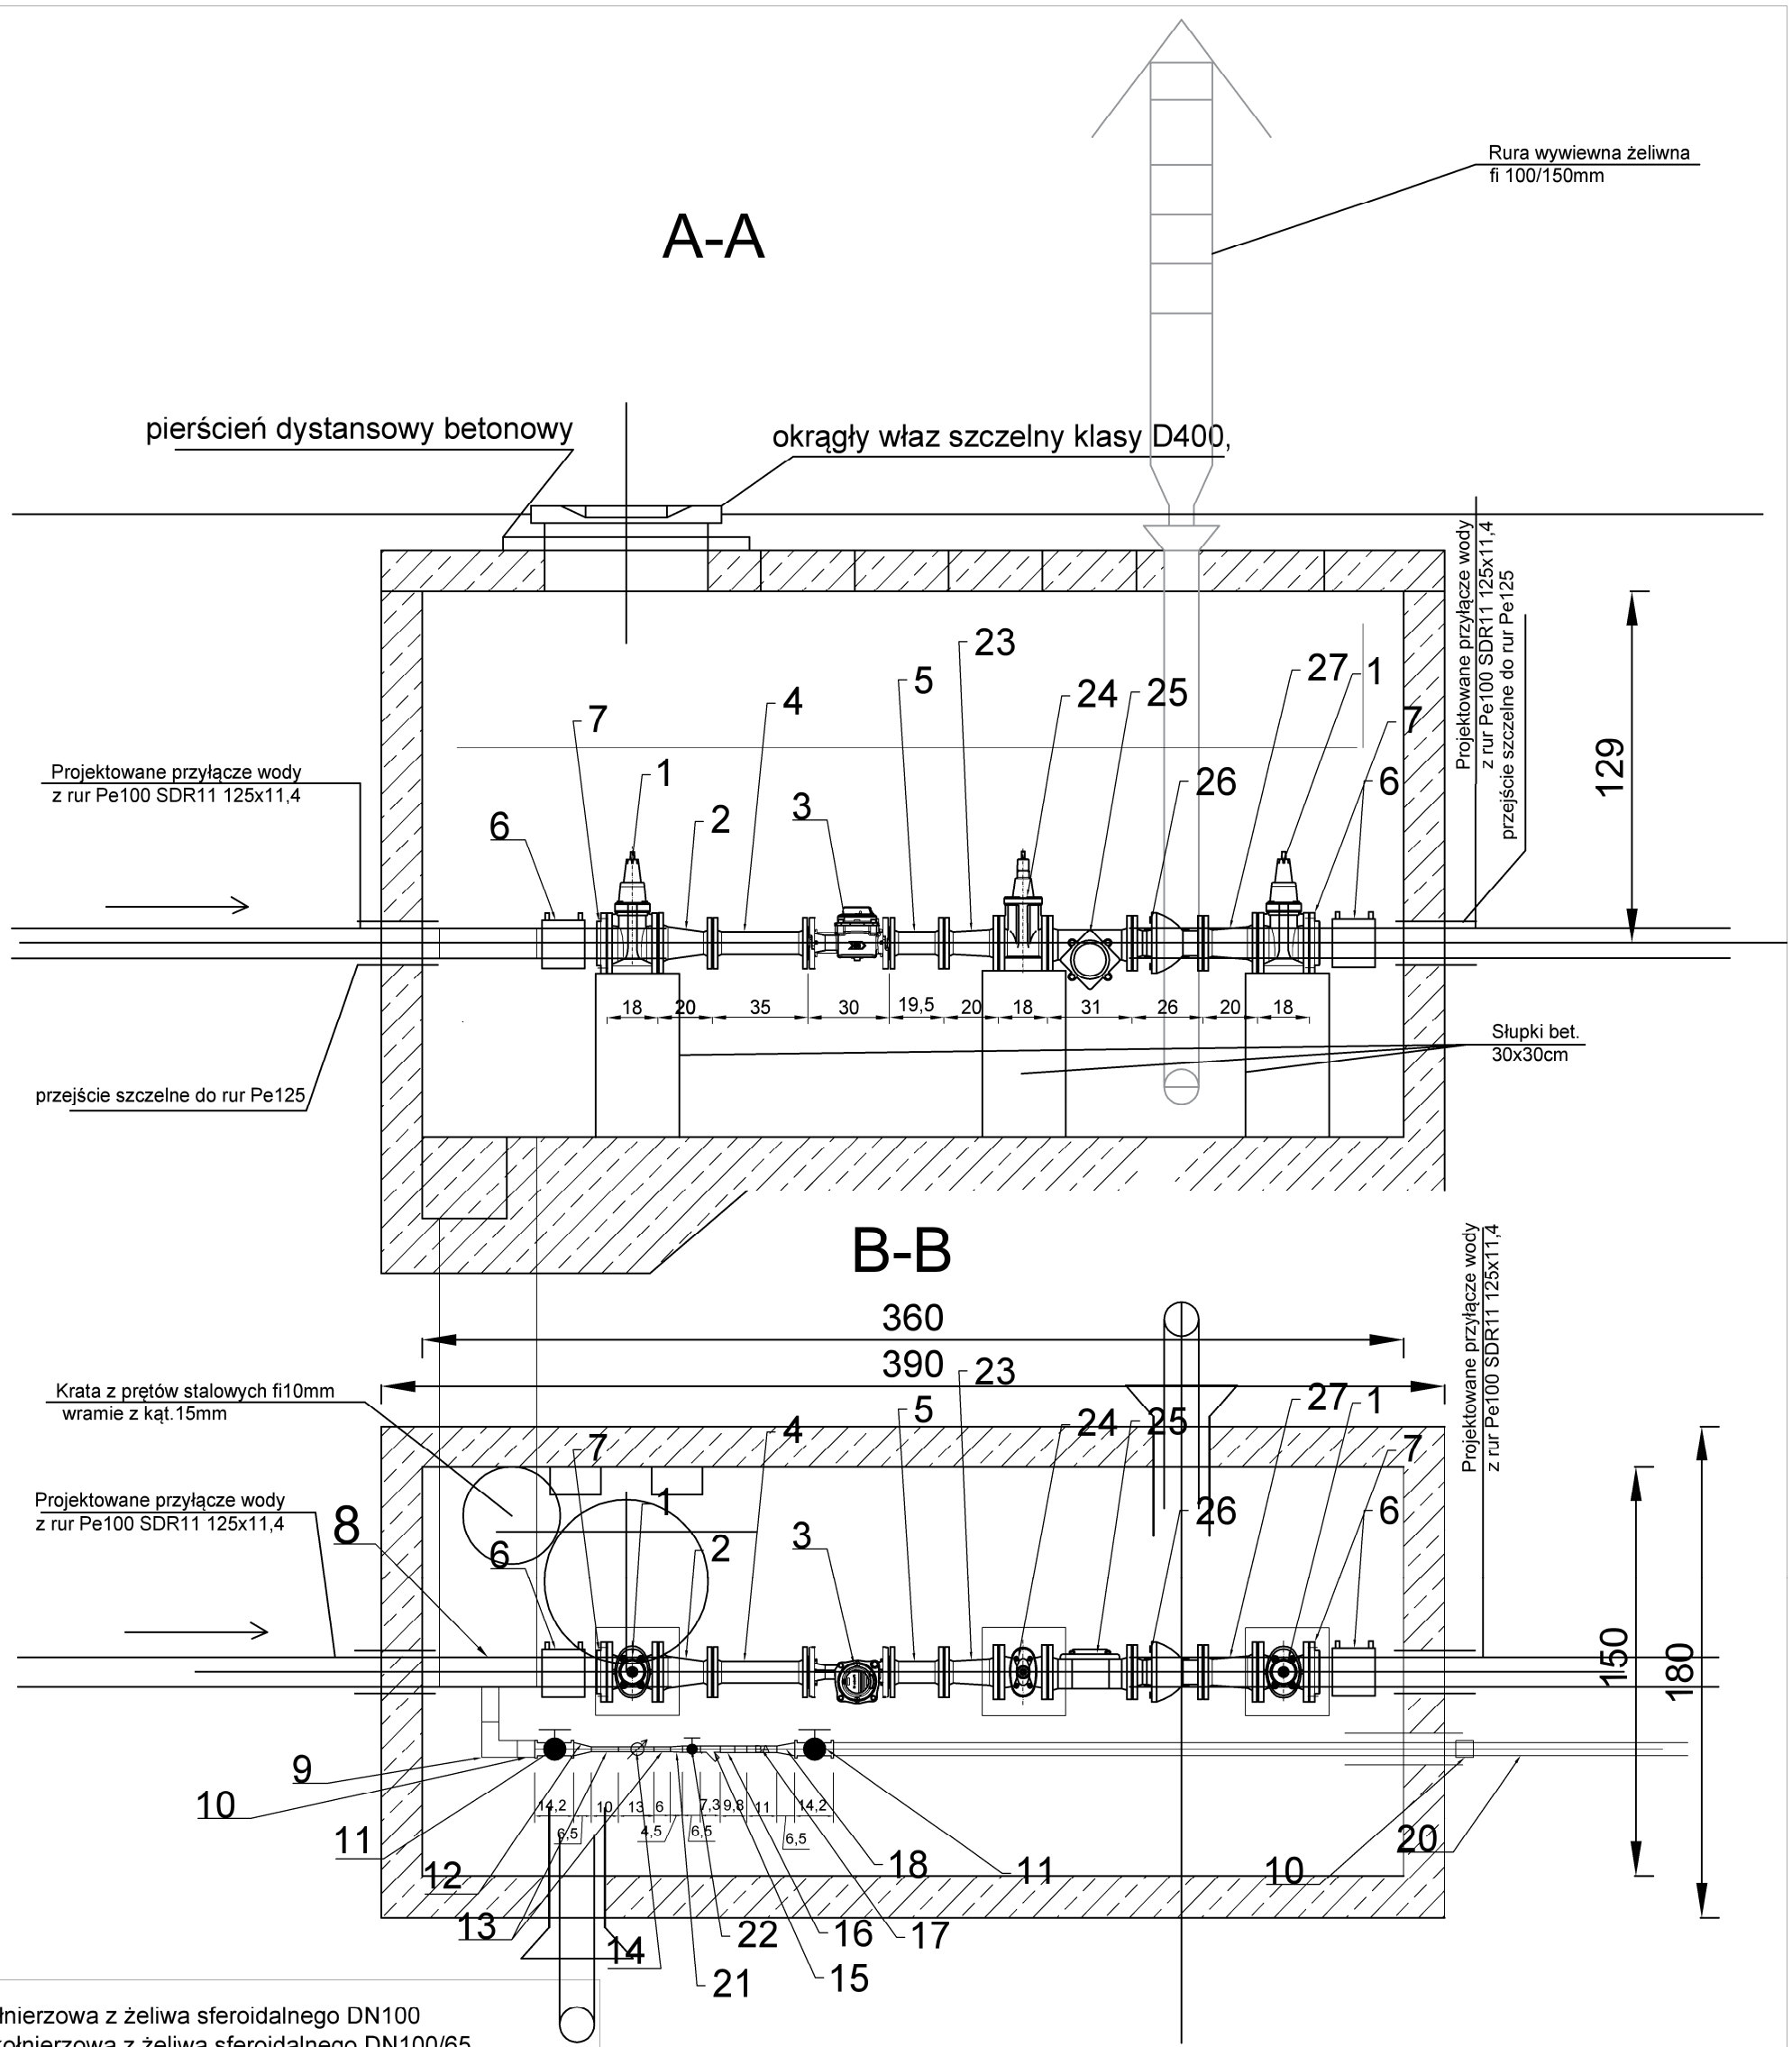

1. Zasuwa kołnierzowa z żeliwa sferoidalnego DN100
2. Redukcja kołnierzowa z żeliwa sferoidalnego DN100/65
3. Wodomierz jednostrumieniowy DN65
4. Króciec dwukołnierzowy z żeliwa sferoidalnego DN65 L=350mm
5. Łącznik kompensacyjny teleskopowy kołnierzowy DN65 L=195mm
6. Mufa elektrooporowa Pe 125
7. Tuleja kołnierzowa 125/100 /kołnierz luźny/
8. Trójnik Pe 125/63mm
9. Kolano elektrooporowe Pe 63mm
10. Złączka przejściowa PE/stal 63/50mm
11. Zawór odcinający grzybkowy DN 50 mm wkrętno-wkrętne PN16
12. Mufa redukcyjna M-7 ocynkowana DN 50/20 mm
13. Króciec stalowy DN 20 mm, L-100 mm, L=60mm
14. Projektowany wodomierz skrzydełkowy DN 20mm
15. Filtr siatkowy DN 25
16. Nypel ocynkowany DN 25, Mufa ocynkowana DN25
17. Zawór antyskażeniowy BA25 mm
18. Mufa ocynkowana redukcyjna DN50/25
19. Przejście szczelne dla rur żeliwnych i stalowych
20. Projektowane przyłącze wody Pe63mm
21. Mufa ocynkowana redukcyjna DN20/25
22. Zawór odcinający grzybkowy DN 25 mm wkrętno-wkrętne PN16
23. Redukcja kołnierzowa z żeliwa sferoidalnego DN80/65
24. Zasuwa kołnierzowa z żeliwa sferoidalnego DN80
25. Filtr siatkowy DN80
26. Zawór antyskażeniowy EA DN80
27. Redukcja kołnierzowa z żeliwa sferoidalnego DN100/80

PRAWA AUTORSKIE ZASTRZEŻONE. Ustawa z dn. 4 lutego 1994r.

Wykonawca: **MIKARI** Projekty Budowlane Mikołaj Gacia ul. Barwinek 15/144; 25-150 Kielce			Tel.: 513777286
Inwestor: Gmina Nowiny ul. Zagłębie Białe 25; 26-052 Nowiny			Studium: DT
Temat: Przebudowa istniejącego przyłącza wodociągowego do celów pożarniczych na terenie OSP w msc. Wola Murowana na dz nr 432/1.			Branża: Sanitarna
Treść rysunku: Schemat zabudowy komory wodomierzowej		Podpis:	Skala: 1:25
Projektował:	mgr inż. Mikołaj Gacia	SWK/0167/POOS/09	Data: 10.2023 r. Nr rys.: 4