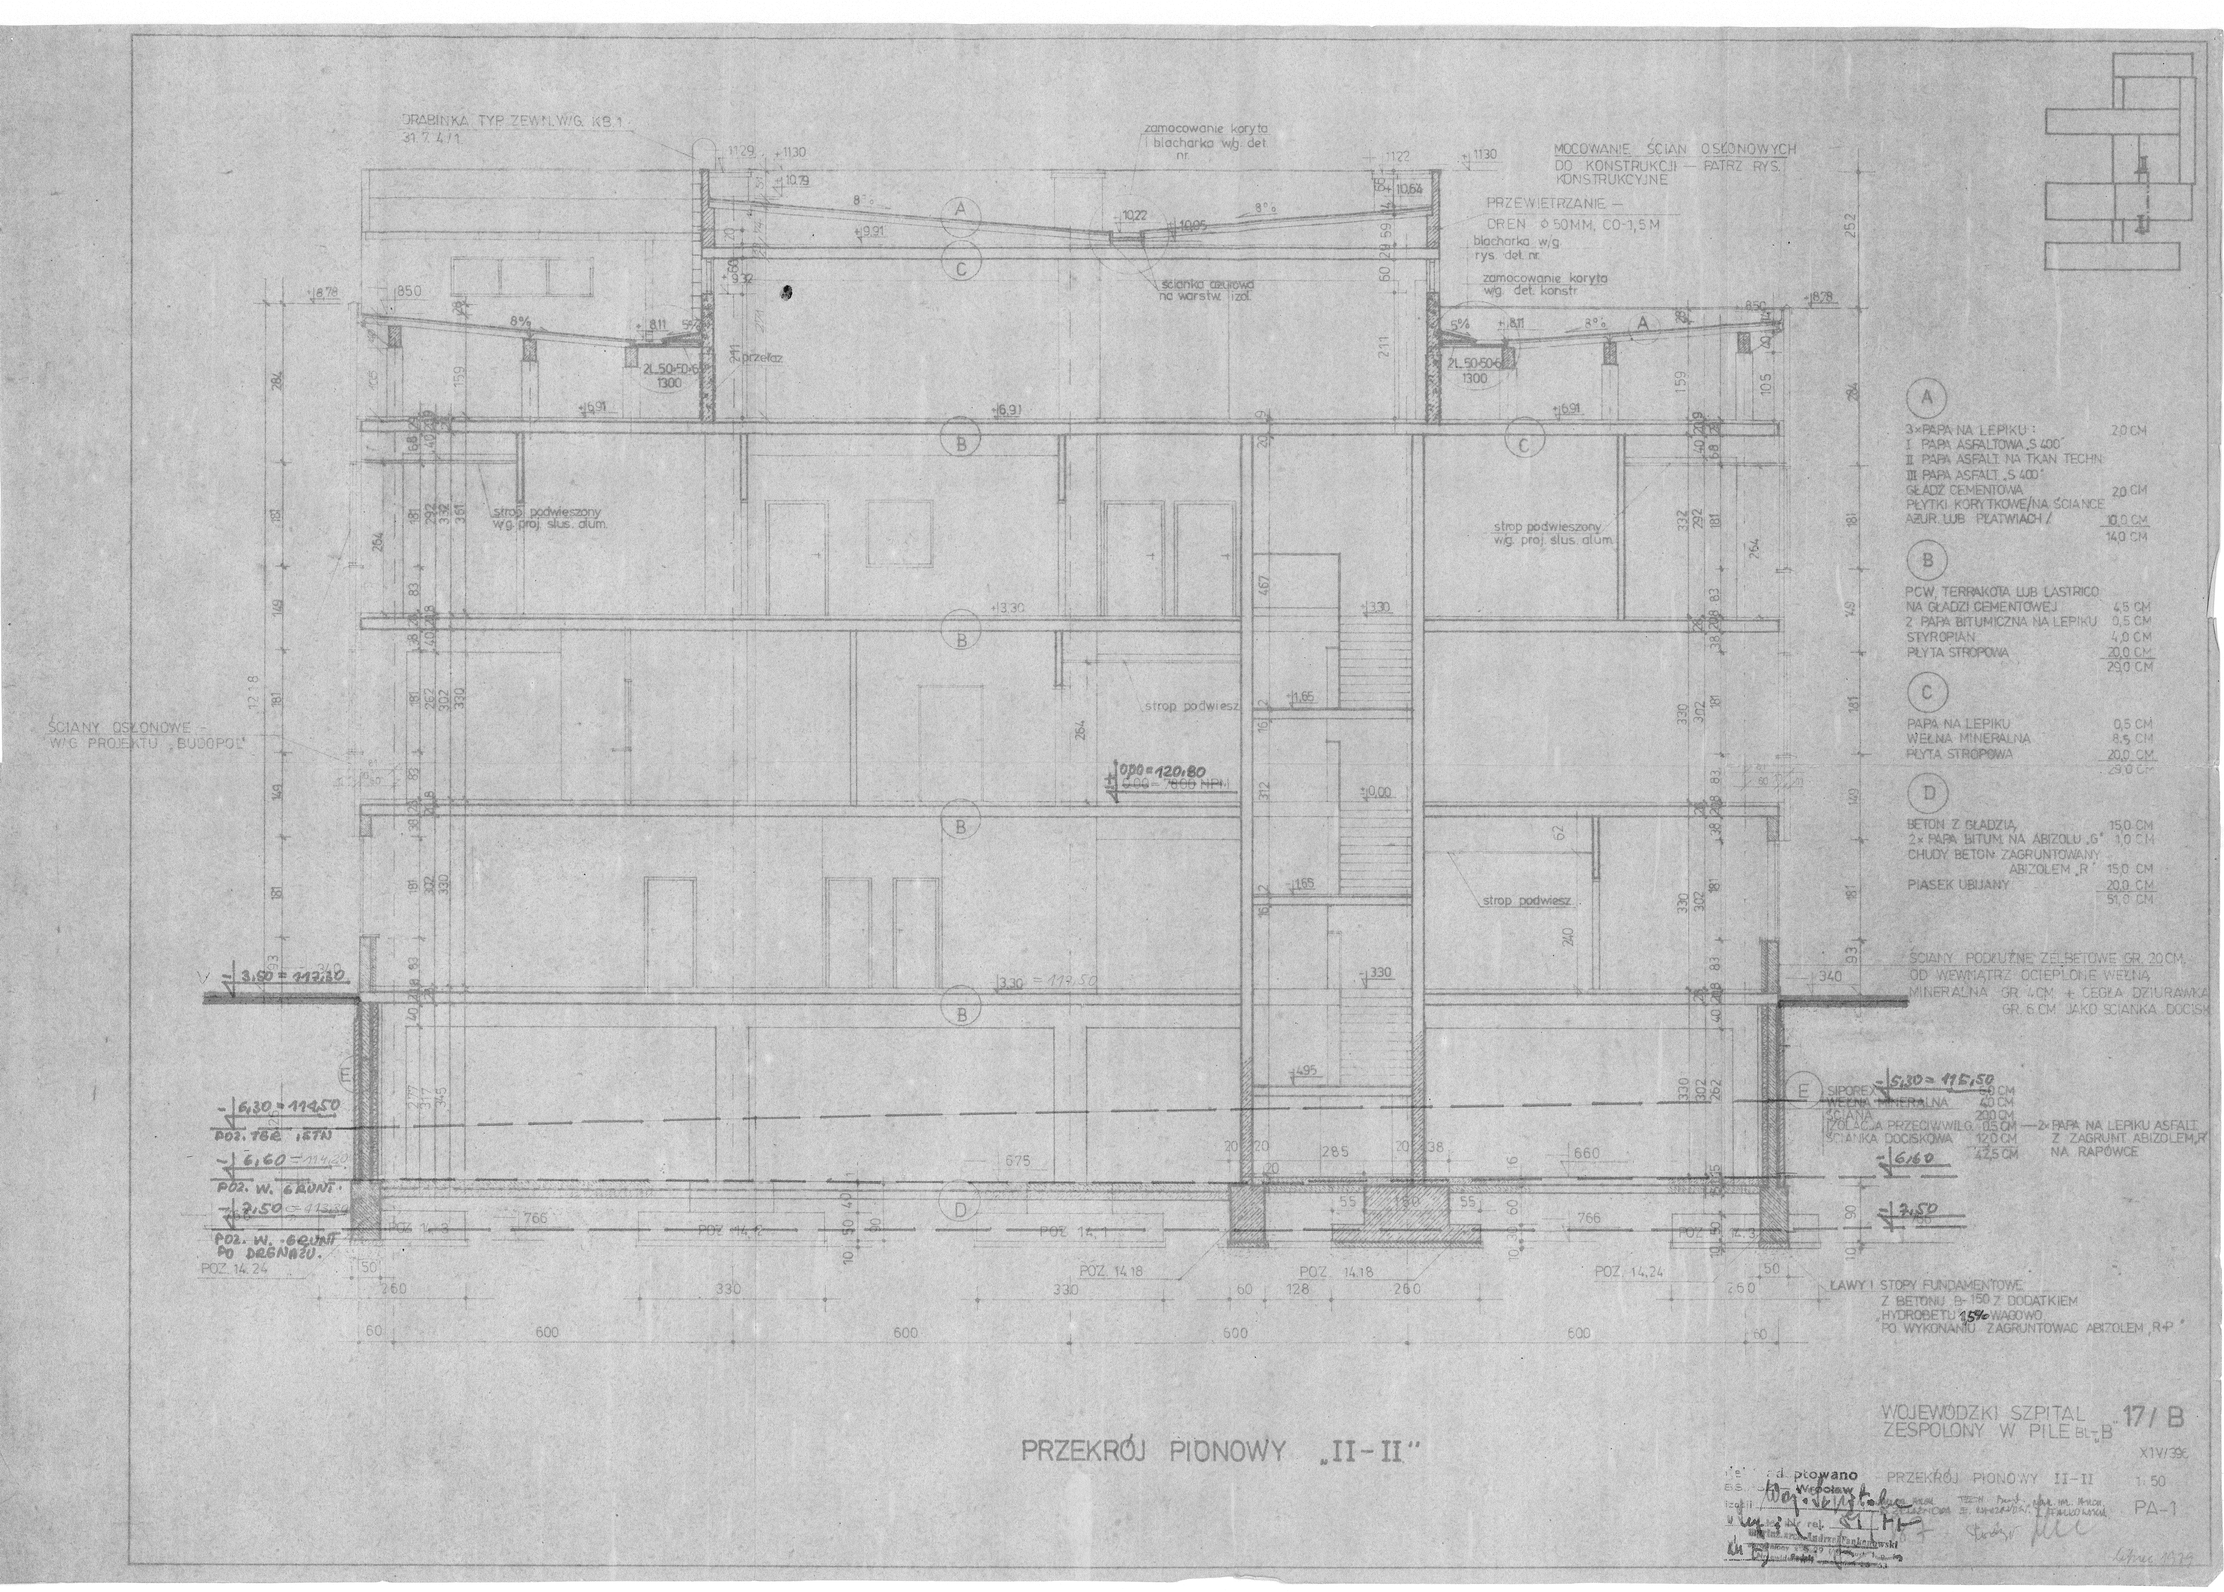
DRABINKA TYP ZEWN. W/G. KB.1
31.7.4/1
zamocowanie koryta i blacharka w/g. det. nr.
MOCOWANIE ŚCIAN OSŁONOWYCH DO KONSTRUKCJI — PATRZ RYS. KONSTRUKCYJNE
PRZEWIETRZANIE — DREN Ø 50MM, CO-1,5 M
blacharka w/g. rys. det. nr.
zamocowanie koryta w/g. det. konstr.
ścianka ażurowa na warstw. izol.
przełaz
strop podwieszony w/g. proj. slus. alum.
strop podwiesz.
ŚCIANY OSŁONOWE — W/G PROJEKTU „BUDOPOL"
POZ. 14.24
POZ. 14.18
POZ. 14.1
POZ. 14.2
POZ. 14.3
ŁAWY I STOPY FUNDAMENTOWE Z BETONU B-150 Z DODATKIEM HYDROBETU 1,5% WAGOWO PO WYKONANIU ZAGRUNTOWAĆ ABIZOLEM „R+P"
A
3×PAPA NA LEPIKU: 2,0 CM
I PAPA ASFALTOWA „S 400"
II PAPA ASFALT. NA TKAN TECHN.
III PAPA ASFALT. „S 400"
GŁADŹ CEMENTOWA 2,0 CM
PŁYTKI KORYTKOWE/NA ŚCIANCE AŻUR. LUB PŁATWIACH/ 10,0 CM
14,0 CM
B
PCW, TERRAKOTA LUB LASTRICO NA GŁADZI CEMENTOWEJ 4,5 CM
2 PAPA BITUMICZNA NA LEPIKU 0,5 CM
STYROPIAN 4,0 CM
PŁYTA STROPOWA 20,0 CM
29,0 CM
C
PAPA NA LEPIKU 0,5 CM
WEŁNA MINERALNA 8,5 CM
PŁYTA STROPOWA 20,0 CM
29,0 CM
D
BETON Z GŁADZIĄ 15,0 CM
2× PAPA BITUM. NA ABIZOLU „G" 1,0 CM
CHUDY BETON ZAGRUNTOWANY ABIZOLEM „R" 15,0 CM
PIASEK UBIJANY 20,0 CM
51,0 CM
ŚCIANY PODŁUŻNE ŻELBETOWE GR. 20 CM, OD WEWNĄTRZ OCIEPLONE WEŁNĄ MINERALNĄ GR. 4 CM + CEGŁA DZIURAWKA GR. 6 CM JAKO ŚCIANKA DOCISK
SIPOREX 5,0 CM
WEŁNA MINERALNA 4,0 CM
ŚCIANA 20,0 CM
IZOLACJA PRZECIWWILG. 0,5 CM — 2× PAPA NA LEPIKU ASFALT. Z ZAGRUNT. ABIZOLEM „R" NA RAPÓWCE
ŚCIANKA DOCISKOWA 12,0 CM
42,5 CM
PRZEKRÓJ PIONOWY „II-II"
WOJEWÓDZKI SZPITAL ZESPOLONY W PILE BL. „B"
17/B
XIV/396
PRZEKRÓJ PIONOWY II-II
1:50
PA-1
Adaptowano
Wrocław
Wojewódzki Szpital
Sprawdził
Andrzej Pankowski
Lipiec 1979