


WODOCIĄG "W7"

Starostwo Powiatowe
w Kielcach
ul. Wrzosowa 44
25-211 Kielce

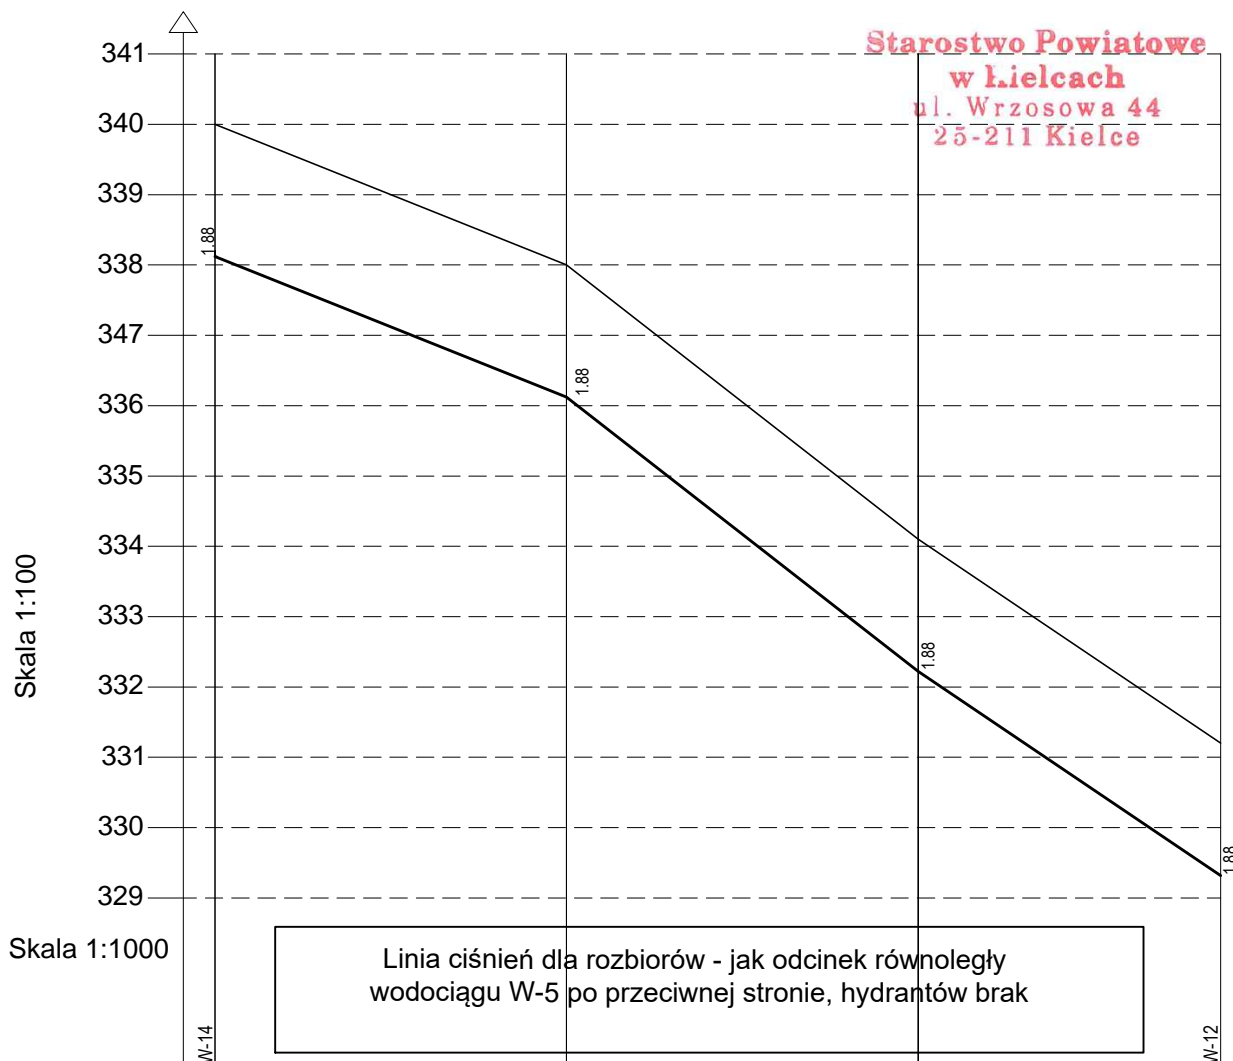

Rzędna terenu proj. m.n.p.m.	340.00	338.00	334.10	331.20
Rzędna dna rurociągu m.n.p.m.	338.12	336.12	332.22	329.32
Głębokość posadownienia [m]	1.88	1.88	1.88	1.80
Dł. [m]		50.0	50.0	43.0
Średnica [mm], materiał		HDPE80-Pn10		HDPE80-Pn10
Odległość [m]	389.5	389.5	389.5	519.0

Biuro Obsługi Inwestycji "KONCEPT" Kazimierz Walczak ul. Pleszewska 51, 63-720 Koźmin Wlkp. tel. 603 796 531		
Inwestor:	GMINA ZAGNAŃSK ul. Spacerowa 8, 26-050 Zagnańsk	
Zadanie:	BUDOWA SIECI WODOCIĄGOWEJ I KANALIZACJI SANITARNEJ	
Adres:	Obręb; 0001 Bartków, dz. ew. nr 444, 100/1, 121/1, 121/2 oraz Obręb 0017 dz. ew. nr 998/14, 998/17 i 998/18	
Studium:	Projekt budowlany/- PZT - PAB	
Temat:	PROFIL PODŁUŻNY WODOCIĄGU "W7" HDPEdn100	
Projektował:	Andrzej Cichoradzki upr.:Bn-10.9/17/81	
Sprawdził:	Łukasz Frąckowiak WKP/0345/POOS/09	
15.12.2021r.	Skala 1:100, 1:000	Nr rys: 20