


KANAŁ SANITARNY "G"

Starostwo Powiatowe
w Kielcach
ul. Wrzosowa 44
25-211 Kielce

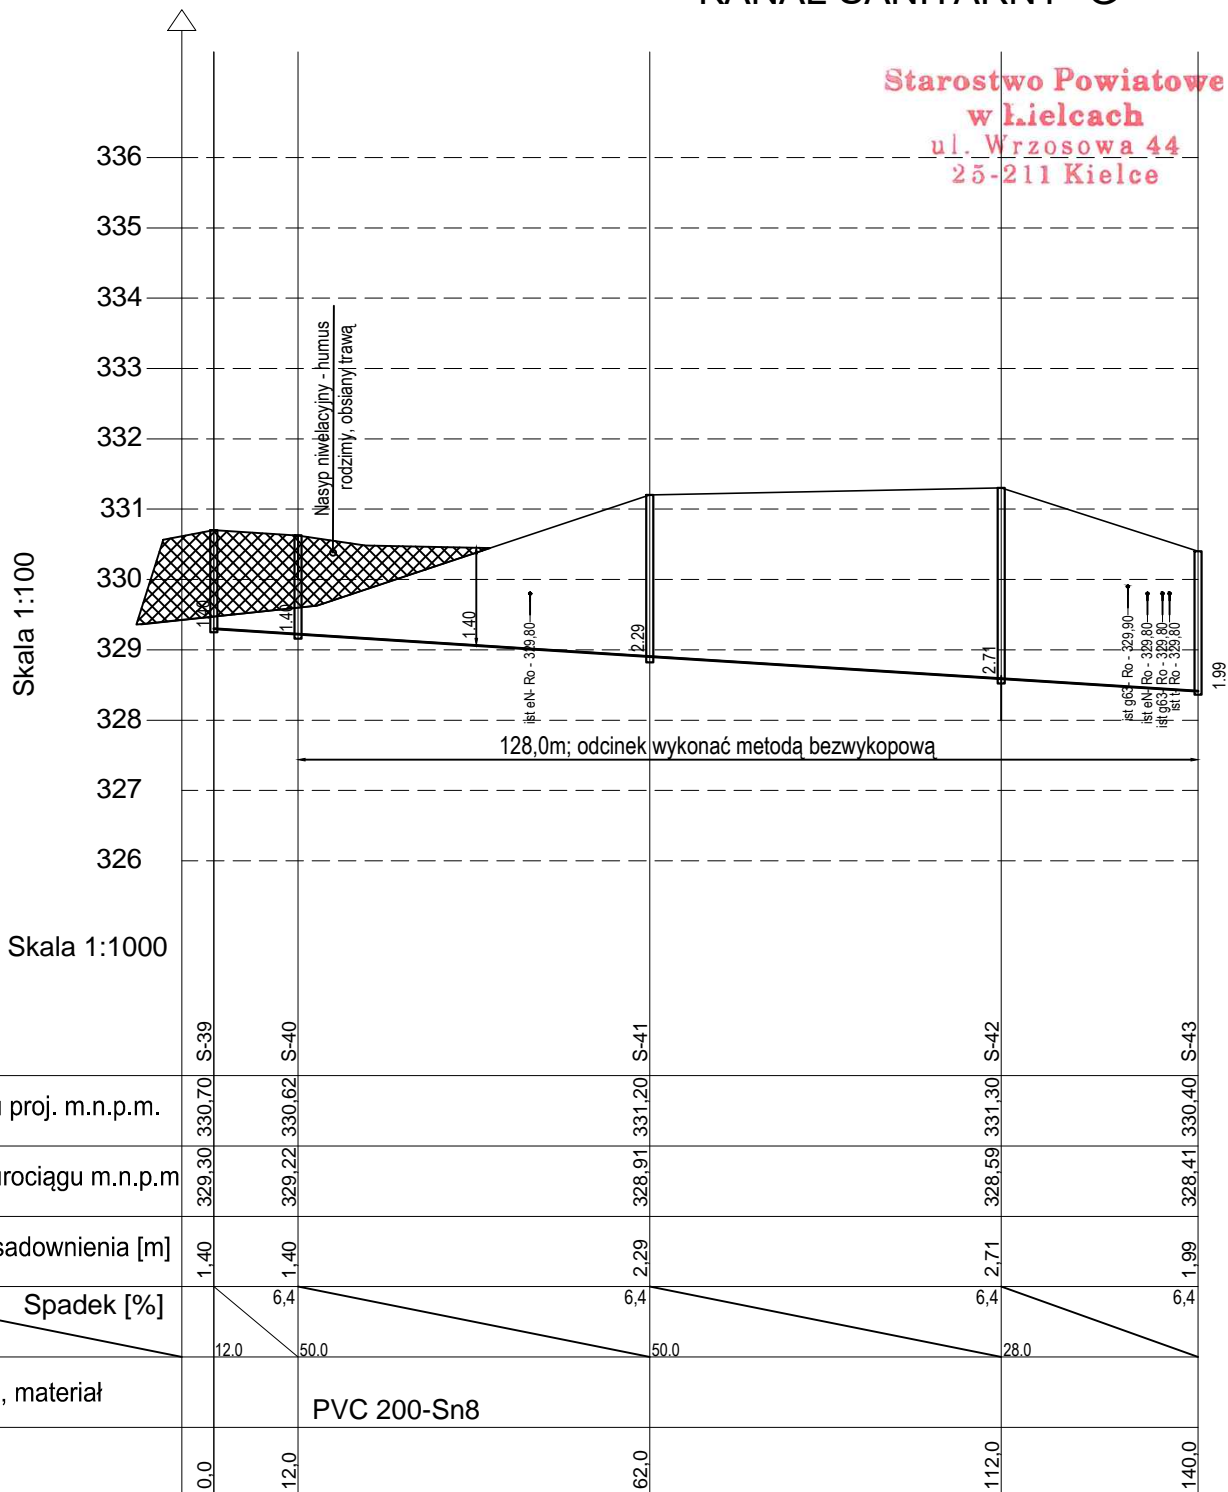

<p>Biuro Obsługi Inwestycji "KONCEPT" Kazimierz Walczak ul. Pleszewska 51, 63-720 Koźmin Wlkp. tel. 603 796 531</p>		
Inwestor:	<p>GMINA ZAGNAŃSK ul. Spacerowa 8, 26-050 Zagnańsk</p>	
Zadanie:	BUDOWA SIECI WODOCIĄGOWEJ I KANALIZACJI SANITARNEJ	
Adres:	Obręb; 0001 Bartków, dz. ew. nr 444, 100/1, 121/1, 121/2 oraz Obręb 0017 dz. ew. nr 998/14, 998/17 i 998/18	
Studium:	Projekt budowlany/- PZT - PAB	
Temat:	PROFIL PODŁUŻNY KANAŁU SANITARNEGO "G"	
Projektował: Andrzej Cichoradzki upr.:Bn-10.9/17/81		
Sprawdził: Łukasz Frąckowiak WKP/0345/POOS/09		
15.12.2021r.	Skala 1:100, 1:000	Nr rys: 13