


PRZYZIEMIE

LEGENDA:

- ściany REI 120/drzwi EI60
- ściany REI 60/drzwi EI30
- ściany korytarzy EI 30/drzwi bez wymagań
- korytarze EI 60
- strefa (ZLIII)
- ▨ strefa (ZLIII)
- ▩ strefa (ZLIII)
- ▧ strefa (PM) - pomieszczenia techniczne
- ppóz hydrant ppoż.

1 PROJEKTOWANA PRZEBUDOWA -
 BUFET STUDENCKI Z JADALNIĄ I ZAPLECZEM
 POZOSTAŁE POMIESZCZENIA BEZ ZMIAN

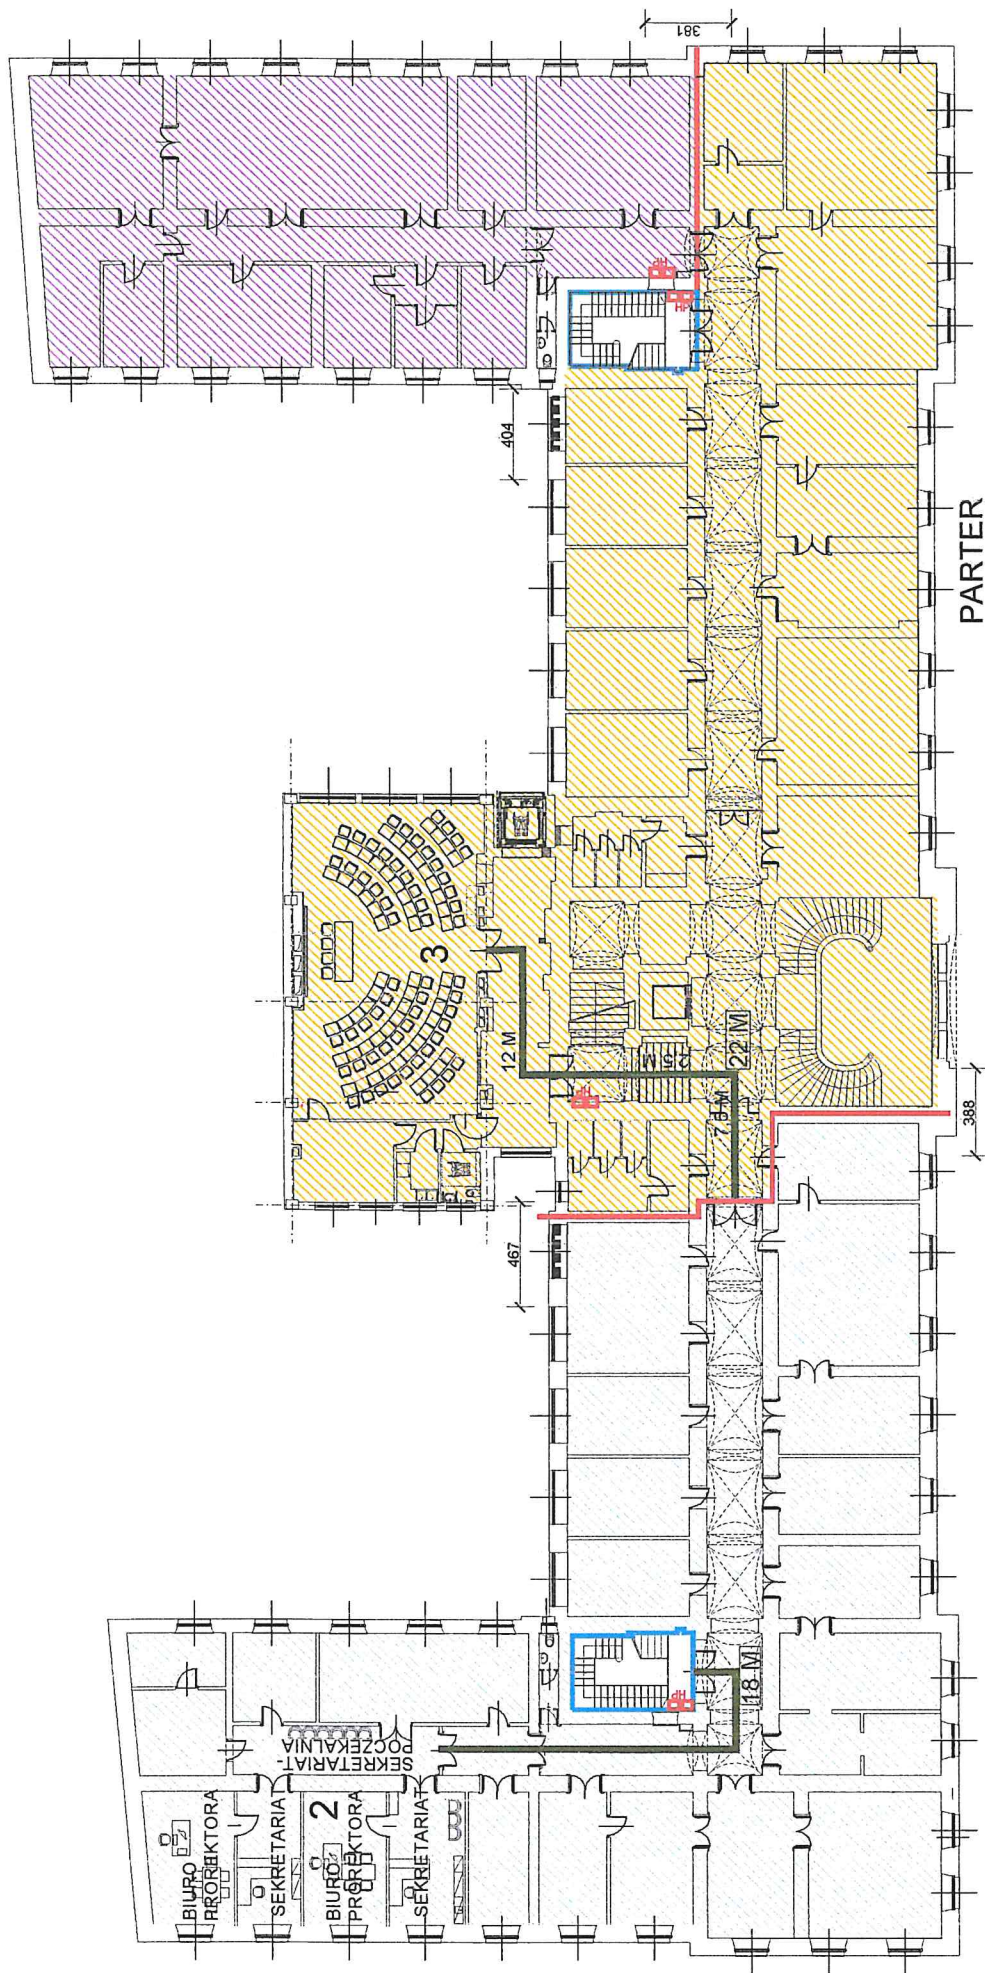


PARTER

LEGENDA:

- ściany REI 120/drzwi EI60
- ściany REI 60/drzwi EI30
- ściany korytarzy EI 30/drzwi bez wymagań
- korytarze EI 60
- strefa (ZLIII)
- strefa (ZLIII)
- strefa (ZLIII)

☒ hydrant ppoż.

- 2 PROJEKTOWANA PRZEBUDOWA -
- 2 POMIESZCZENIA PROJEKTORSKIE
- 3 SALA SENACKA Z ZAPLECZEM
- POZOSTAŁE POMIESZCZENIA BEZ ZMIAN

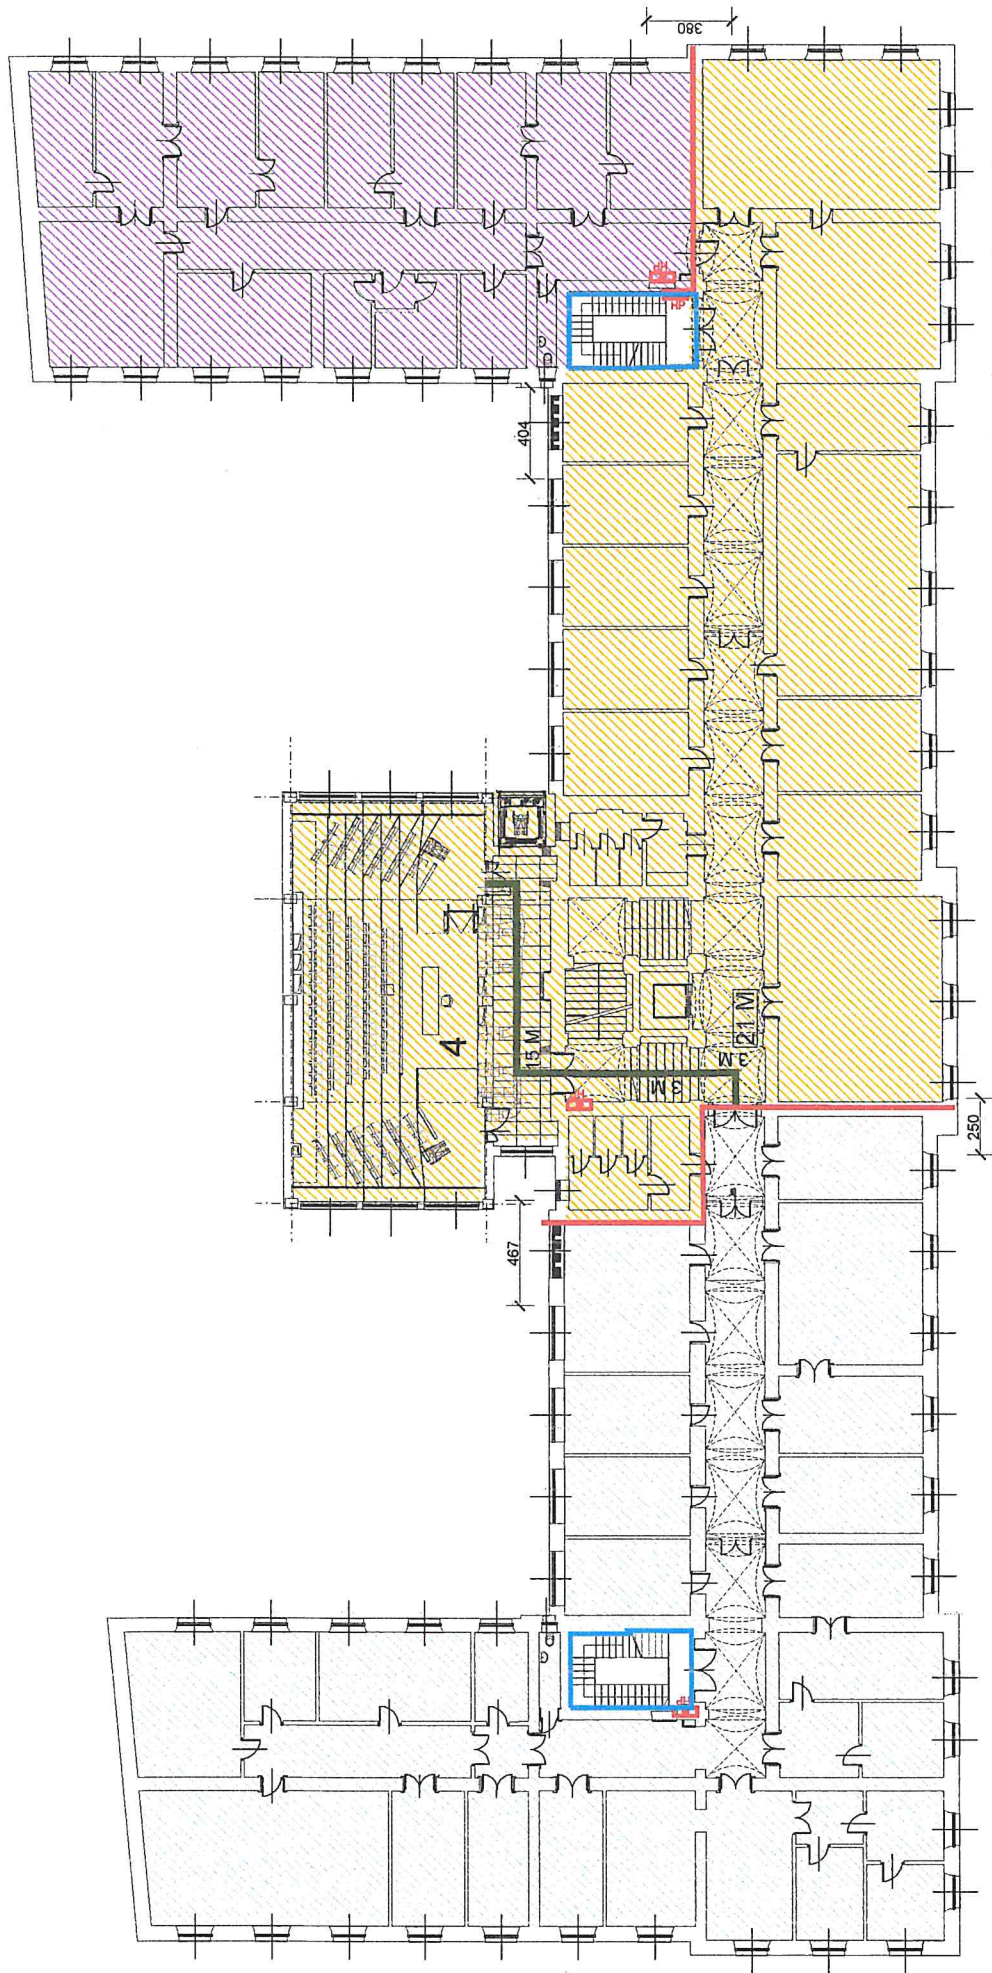

I PIĘTRO, II PIĘTRO, III PIĘTRO

LEGENDA:

- ściany REI 120/drzwi EI60
- ściany REI 60/drzwi EI30
- ściany korytarzy EI 30/drzwi bez wymagań
- kurtyna EI 60
- ▨ strefa (ZLIII)
- ▩ strefa (ZLIII)
- ▧ strefa (ZLIII)
- ▦ hydrant ppoz.

PROJEKTOWANY REMONT -

4 SALE WYKŁADOWE

POZOSTAŁE POMIESZCZENIA BEZ ZMIAN