


LEGENDA:

- ① - nawierzchnia jezdni z mieszanki niezwiązanej z kruszywem  $C_{NR}$  stabilizowanej mechanicznie grub. 15 cm
- ② - podbudowa z mieszanki niezwiązanej z kruszywem  $C_{NR}$  stabilizowanej mechanicznie grub. 20 cm
- ③ - warstwa mrozoochronna z piasku grub. 10cm
- ④ - pobocze z mieszanki niezwiązanej z kruszywem  $C_{NR}$  stabilizowanej mechanicznie grub. 8 cm
- ⑤ - istniejące podłoże  $E_2 > 80$  MPa

PRZEKRÓJ NORMALNY NA CAŁEJ  
DŁUGOŚCI TRASY

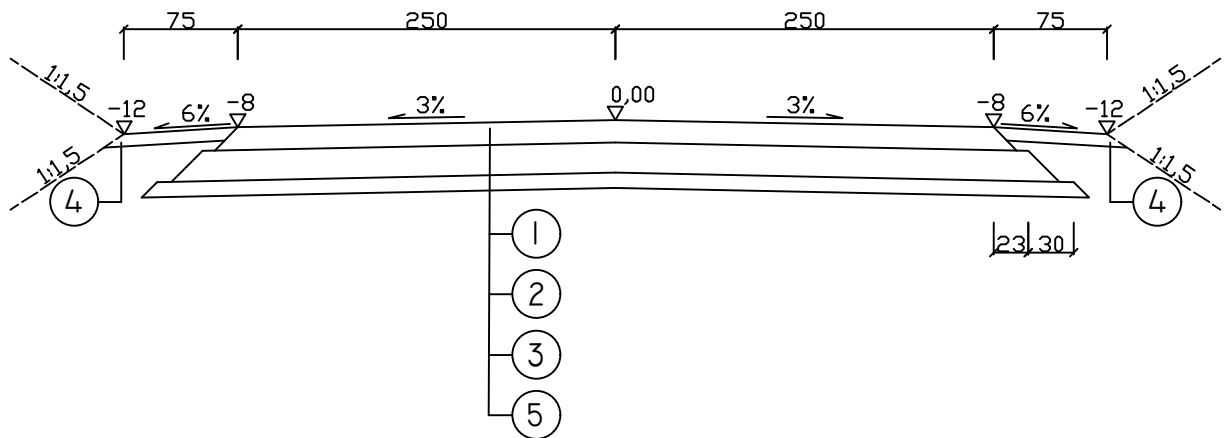

NAZWA RYSUNKU	PRZEKRÓJ NORMALNY - ARKUSZ 1 Z 1	
NAZWA OBIEKTU	Modernizacja drogi dojazdowej do pól na działce 41 obręb Olszynka w Gminie Korycin	
INWESTOR	Gmina Korycin	
STADIUM	PROJEKT WYKONAWCZY	SKALA 1:50
ZESPÓŁ PROJEKTOWY	PROJEKTANT: mgr inż. Michał Rečko nr upraw. PDL/0136/PWBD/21	
DATA OPRACOWANIA: 22.02.2024 r.		