


KONSTRUKCJA NAWIERZCHNI

PRZEKRÓJ A - A

SKALA 1 : 20

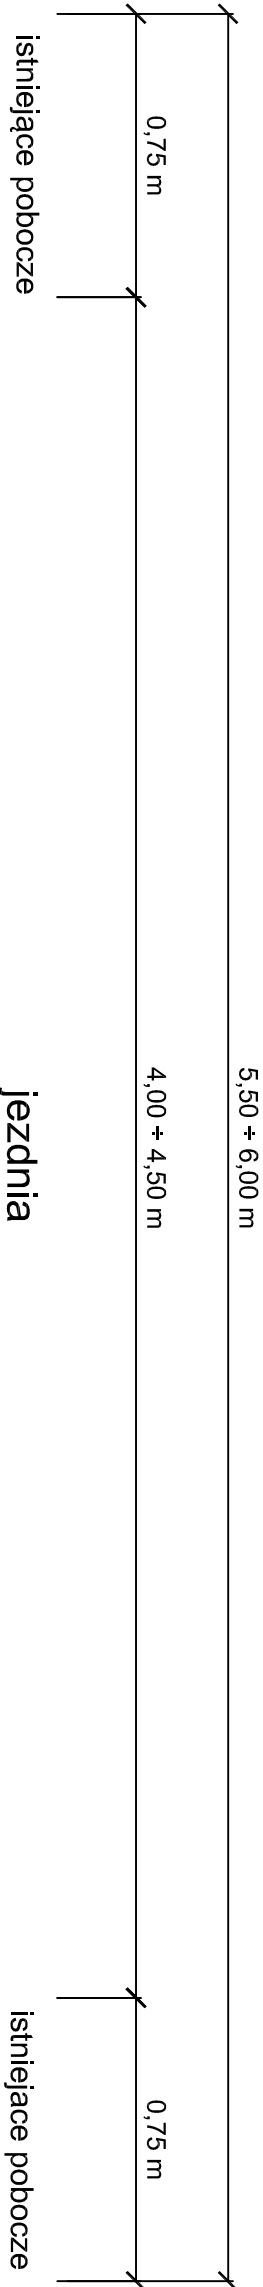

| |
|--|
| warszawa z tłuczni kamienneo 0/31,5mm, grub.5 cm |
| istniejące pobocze z tłuczni kamienneo |

| |
|--|
| warszawa ściernala z betonu asfaltowego AC8S, grub. 5 cm |
| skroplenie kationową emulsią asfaltową 0,5 kg/m² |
| remont czątkowy istniejącej nawierzchni bitumicznej |
| istniejąca nawierzchnia bitumiczna |

| | | | | | |
|---------------------------|---|--|--------------------------------------|--|---|
| Pracownia Projektowa D.M. | | | | Włodzimierz Łaganowski 87-100 Toruń, ul. Harcerska 16 c /4 tel. 513-14-30-33 wlaganowski4@gmail.com | |
| Obiekt: | Remont części drogi gminnej nr 070603C w Dębowej Łące. | | | | |
| Adres: | działka nr 9/2, obręb 0001 Dębowa Łąka jednostka ewidencyjna: 041702_2 Dębowa Łąka | | | | |
| Branża: | Drogowa | Stadium: | Projekt zgłoszenia robót budowlanych | | |
| Inwestor: | Gmina Dębowa Łąka, Dębowa Łąka 38, 87-207 Dębowa Łąka | | | | |
| Nazwa rysunku: | Konstrukcja nawierzchni jezdni | | | | |
| Projektant drogi: | Włodzimierz Łaganowski | GP IV/8346/159/T0191 specj. konstrukcyjno - inżynierijna w zakresie dróg | | | |
| Data: | lipiec 2023 r | Skala | 1 : 20 | Nr rys. | 4 |